MUNICIPALIDAD DE CNEL. MARTINEZ

PAVIMENTO TIPO EMPEDRADO
TRAMO 1

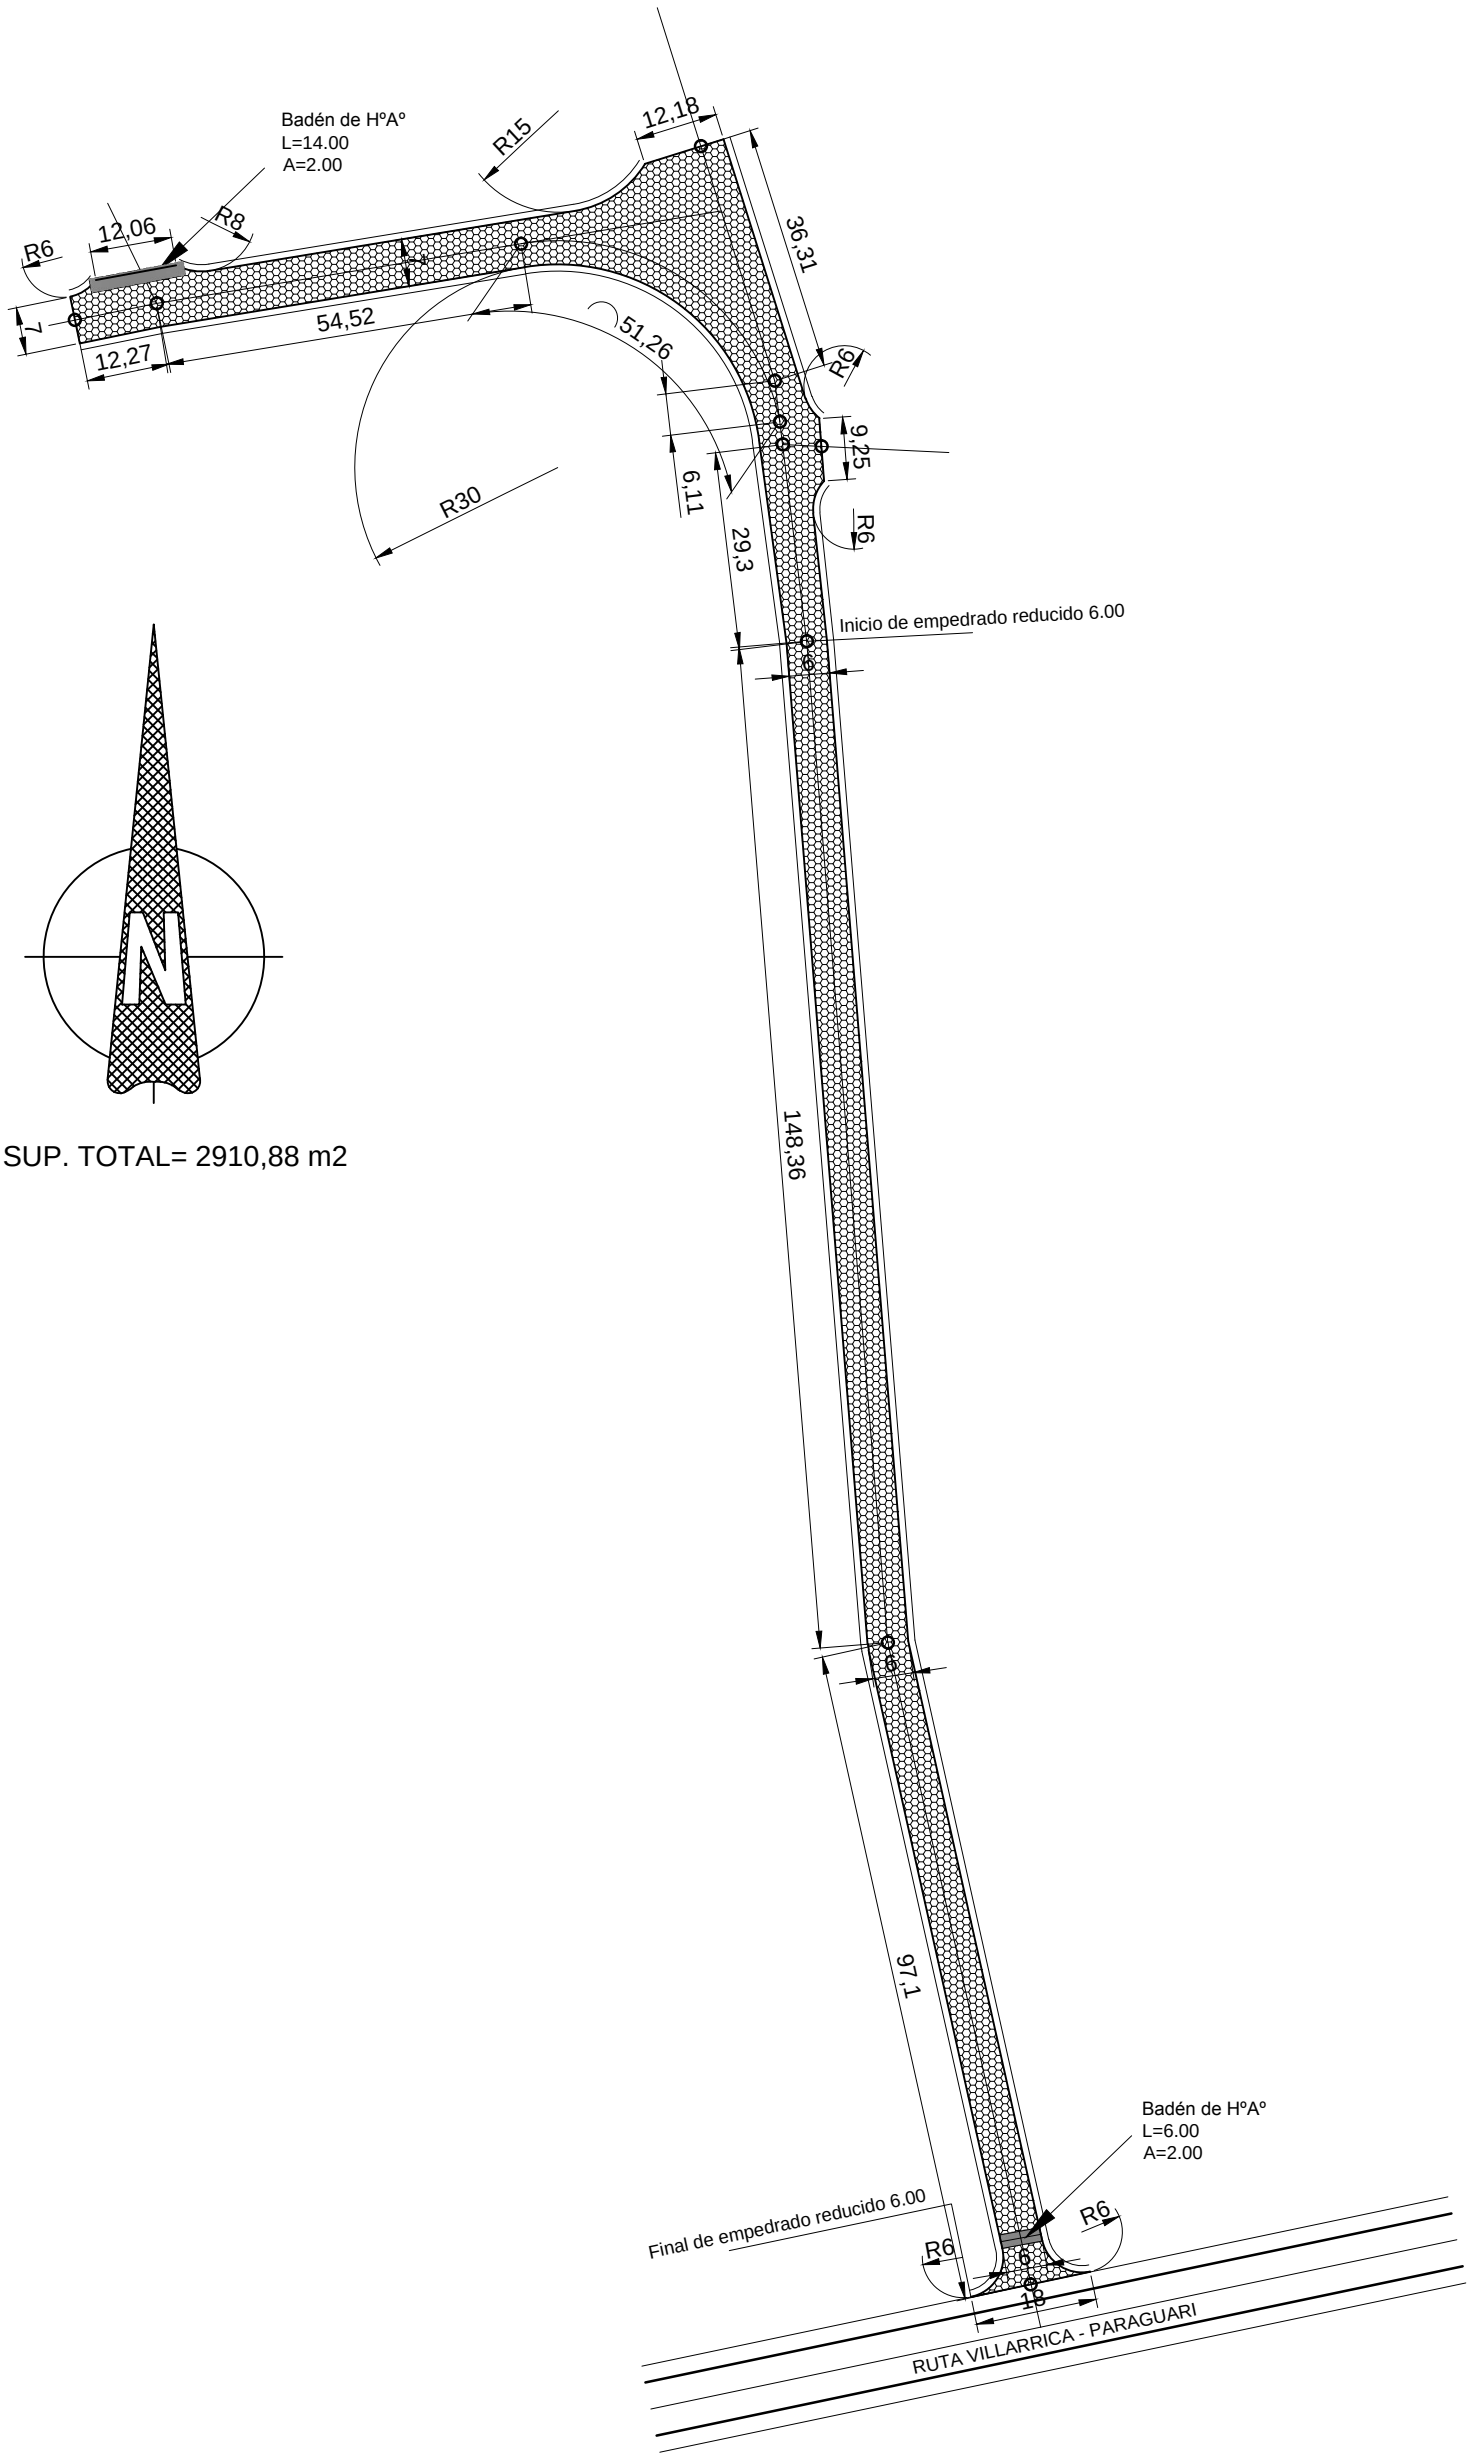

SUP. TOTAL= 2910,88 m2