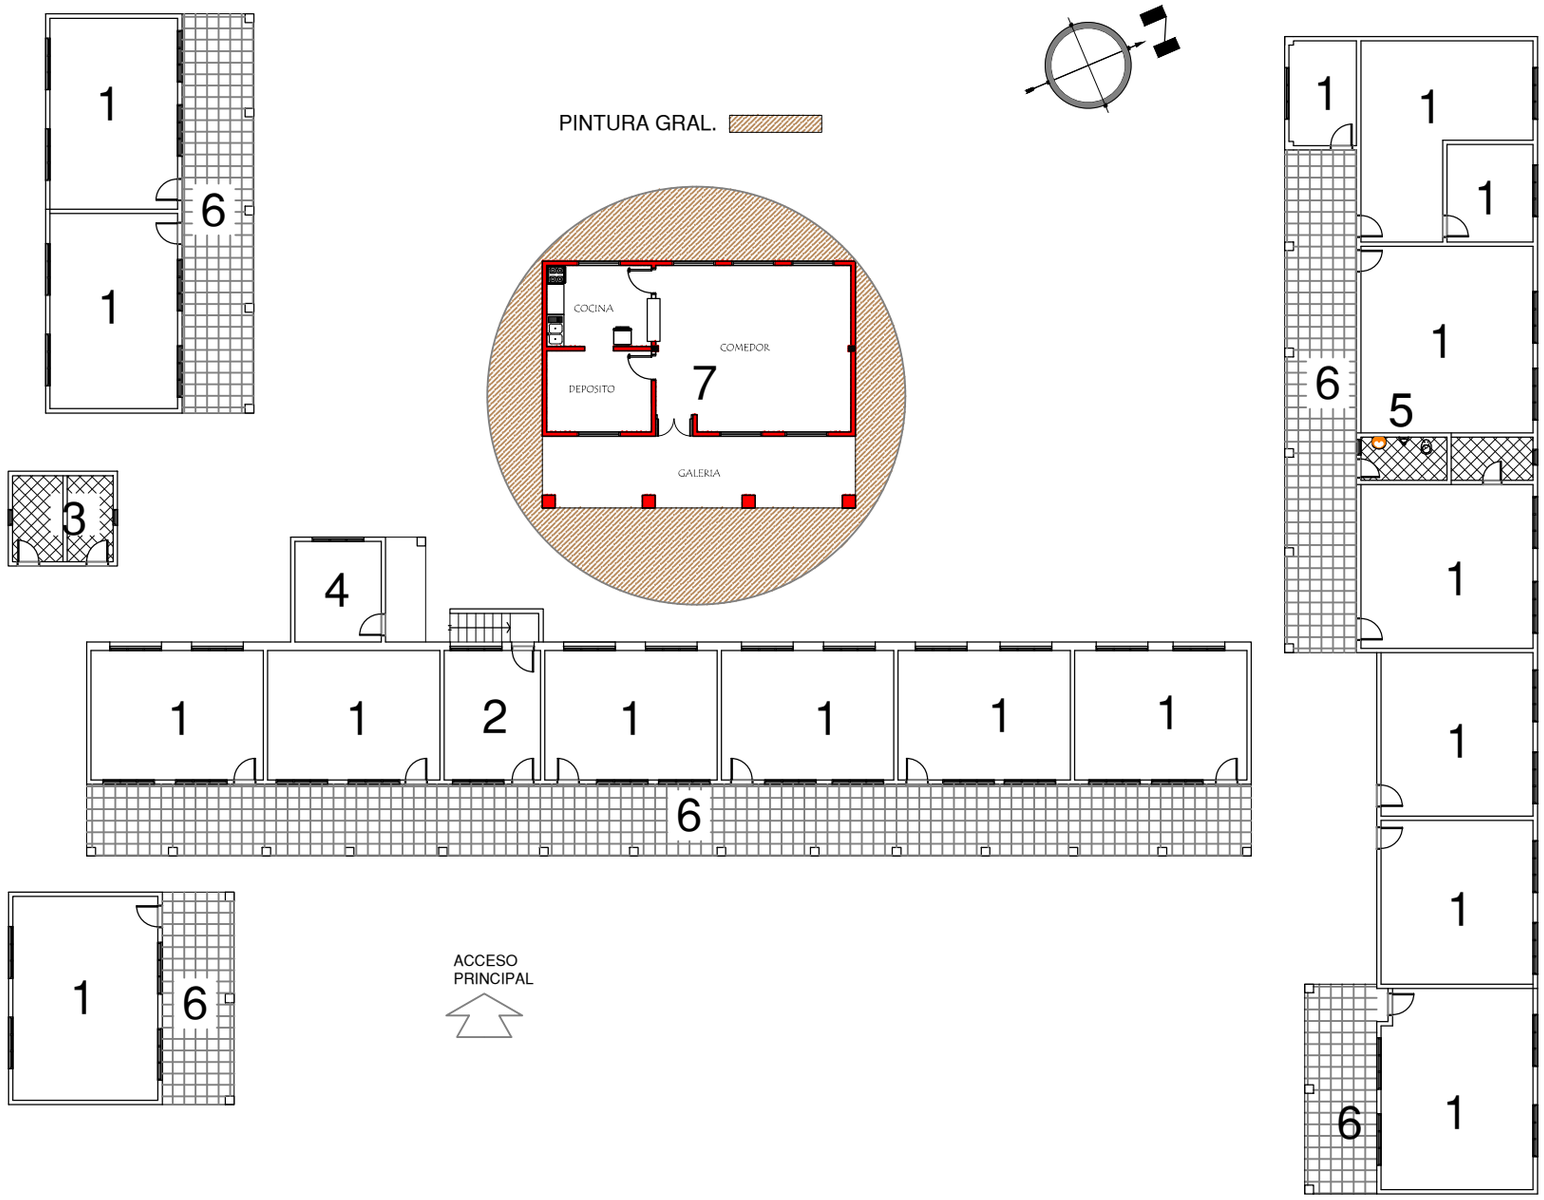

REFERENCIA
1- Aulas.
2- Secretaria - Direcciòn
3- Baños
4- Cocina.
5- Baño a terminar.
6- Galeria.
7- Comedor nuevo.

PLANTA GENERAL
escala 1/250

ESCUELA BASICA NRO. 103.

Prof. Mercedes Miltos de Infante R.
Bº San Josè.

Itauguá de la Cordillera