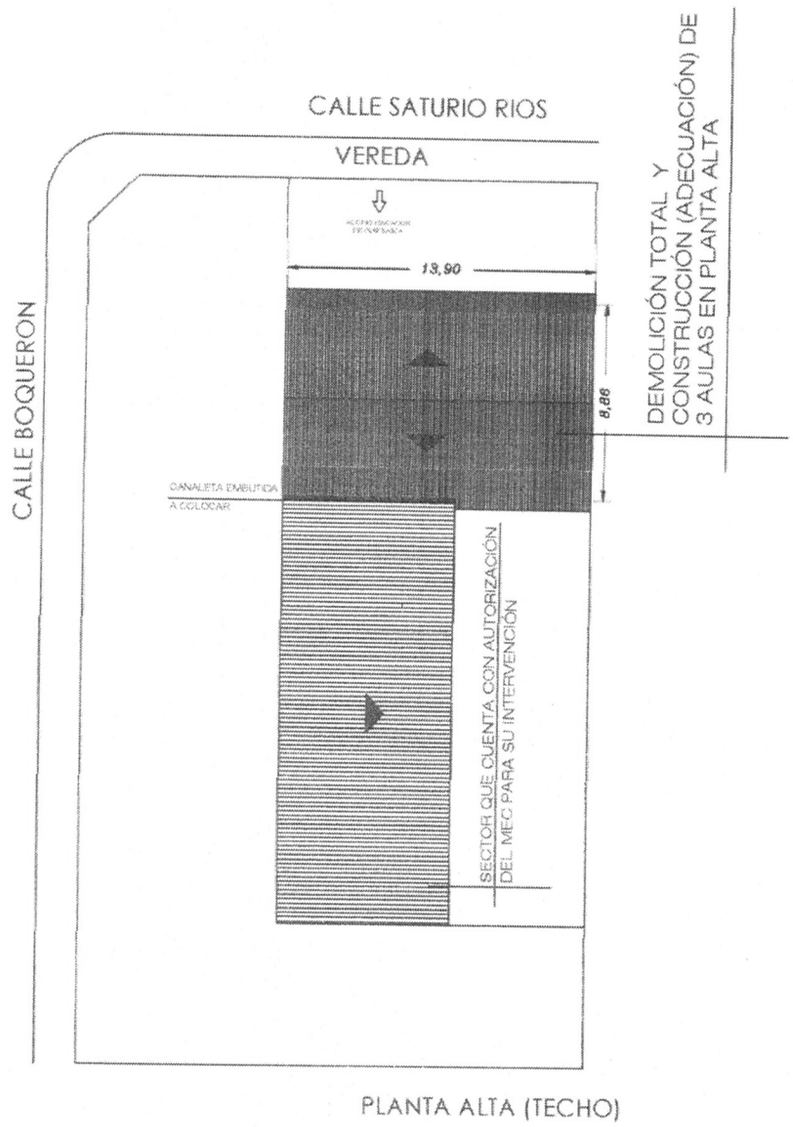

OBS.: TRABAJOS PREVIOS: DEMOLICIÓN TOTAL DE OBRAS INCONCLUSAS EN PLANTA ALTA.
CONSTRUCCIÓN DE 3 AULAS EN PLANTA ALTA.

MUNICIPALIDAD DE FERNANDO DE LA MORA	
INSTITUCIÓN: ESC. BÁS. N° 4411 Divino Niño Jesús - DPTO. CENTRAL - FONACIDE 2016	
PROYECTO: DEMOLICIÓN TOTAL PLANTA ALTA CONSTRUCCIÓN DE 3 AULAS EN PLANTA ALTA (SECTOR FRONTAL)	PLANTA GENERAL DE CONJUNTO

AGOSTO 2016

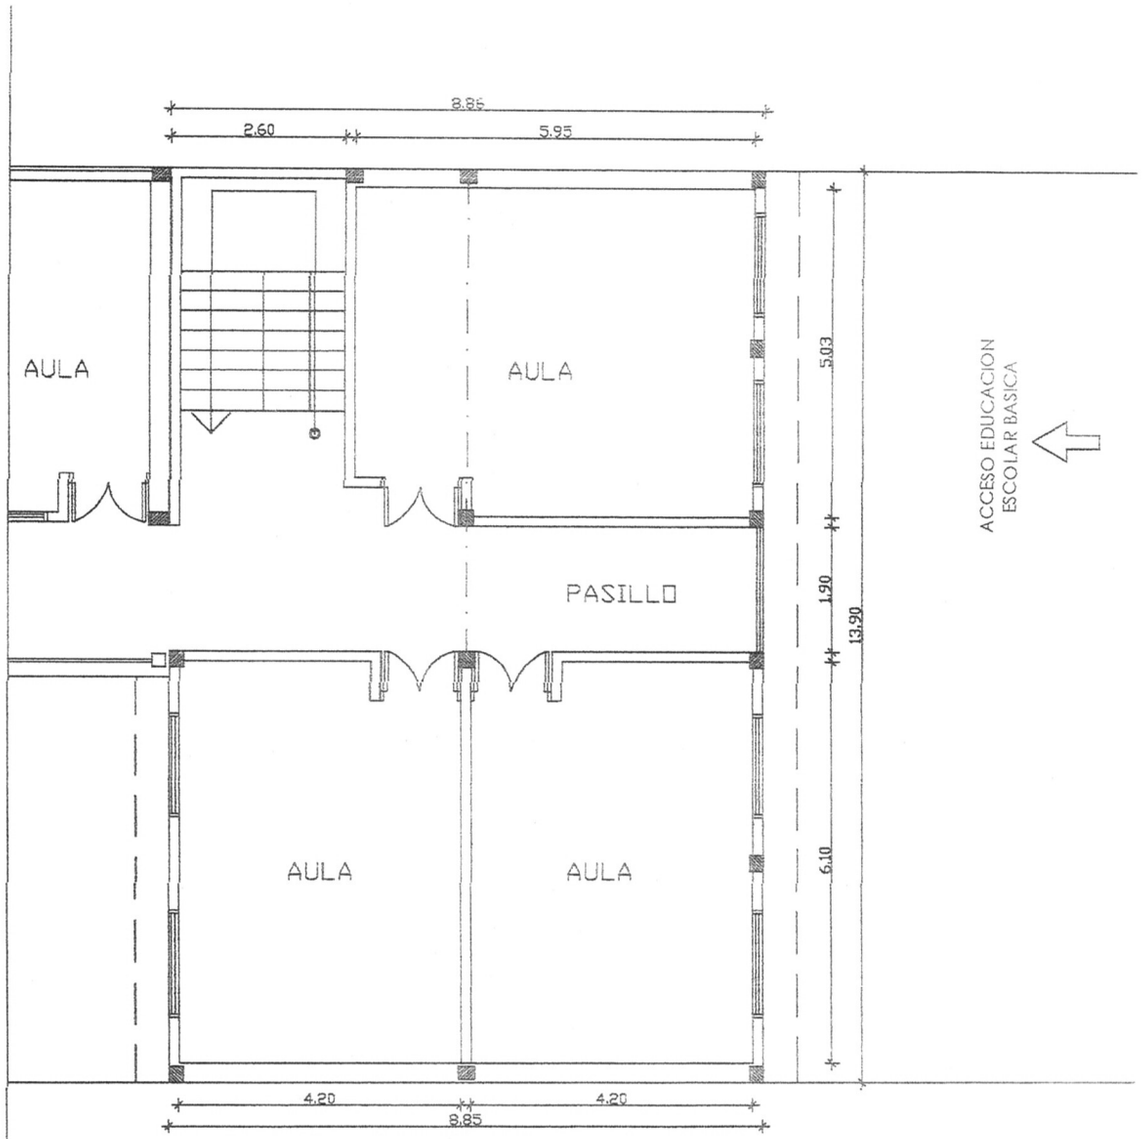

PLANTA ALTA
INTERVENCIÓN A REALIZAR

MUNICIPALIDAD DE FERNANDO DE LA MORA		03
INSTITUCIÓN: ESC. BÁS. N° 4411 Divino Niño Jesús - DPTO. CENTRAL - FONACIDE 2018		
PROYECTO: DEMOLICIÓN TOTAL PLANTA ALTA CONSTRUCCIÓN DE 3 AULAS EN PLANTA ALTA	PLANTA GENERAL DE CONJUNTO	ESC. 1/100

AGOSTO 2018

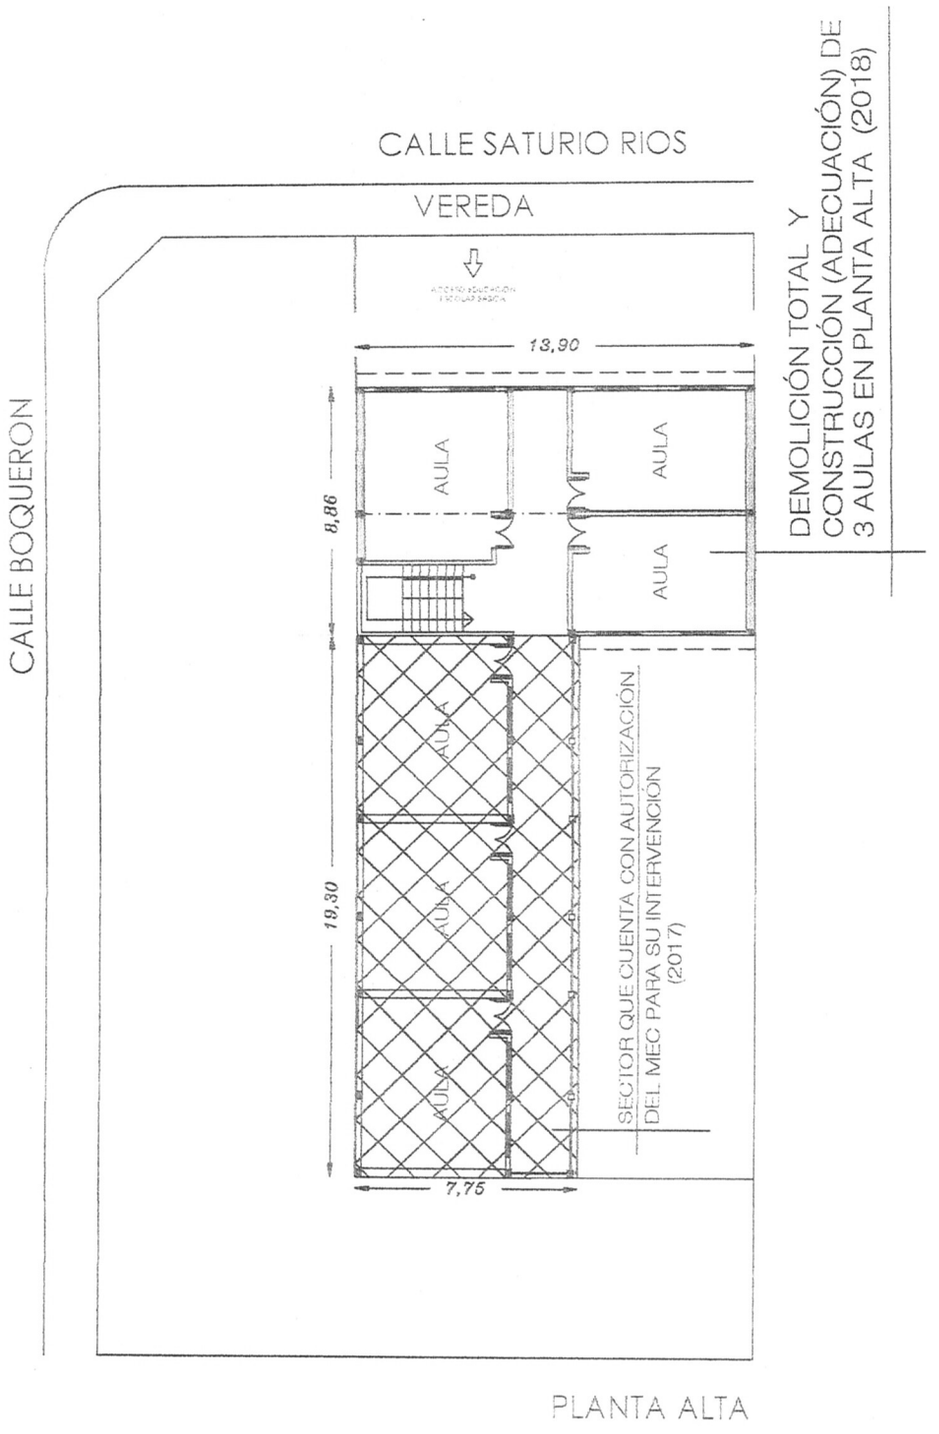

OBS.: TRABAJOS PREVIOS: DEMOLICIÓN TOTAL DE OBRAS INCONCLUSAS EN PLANTA ALTA.
CONSTRUCCIÓN DE 3 AULAS EN PLANTA ALTA.