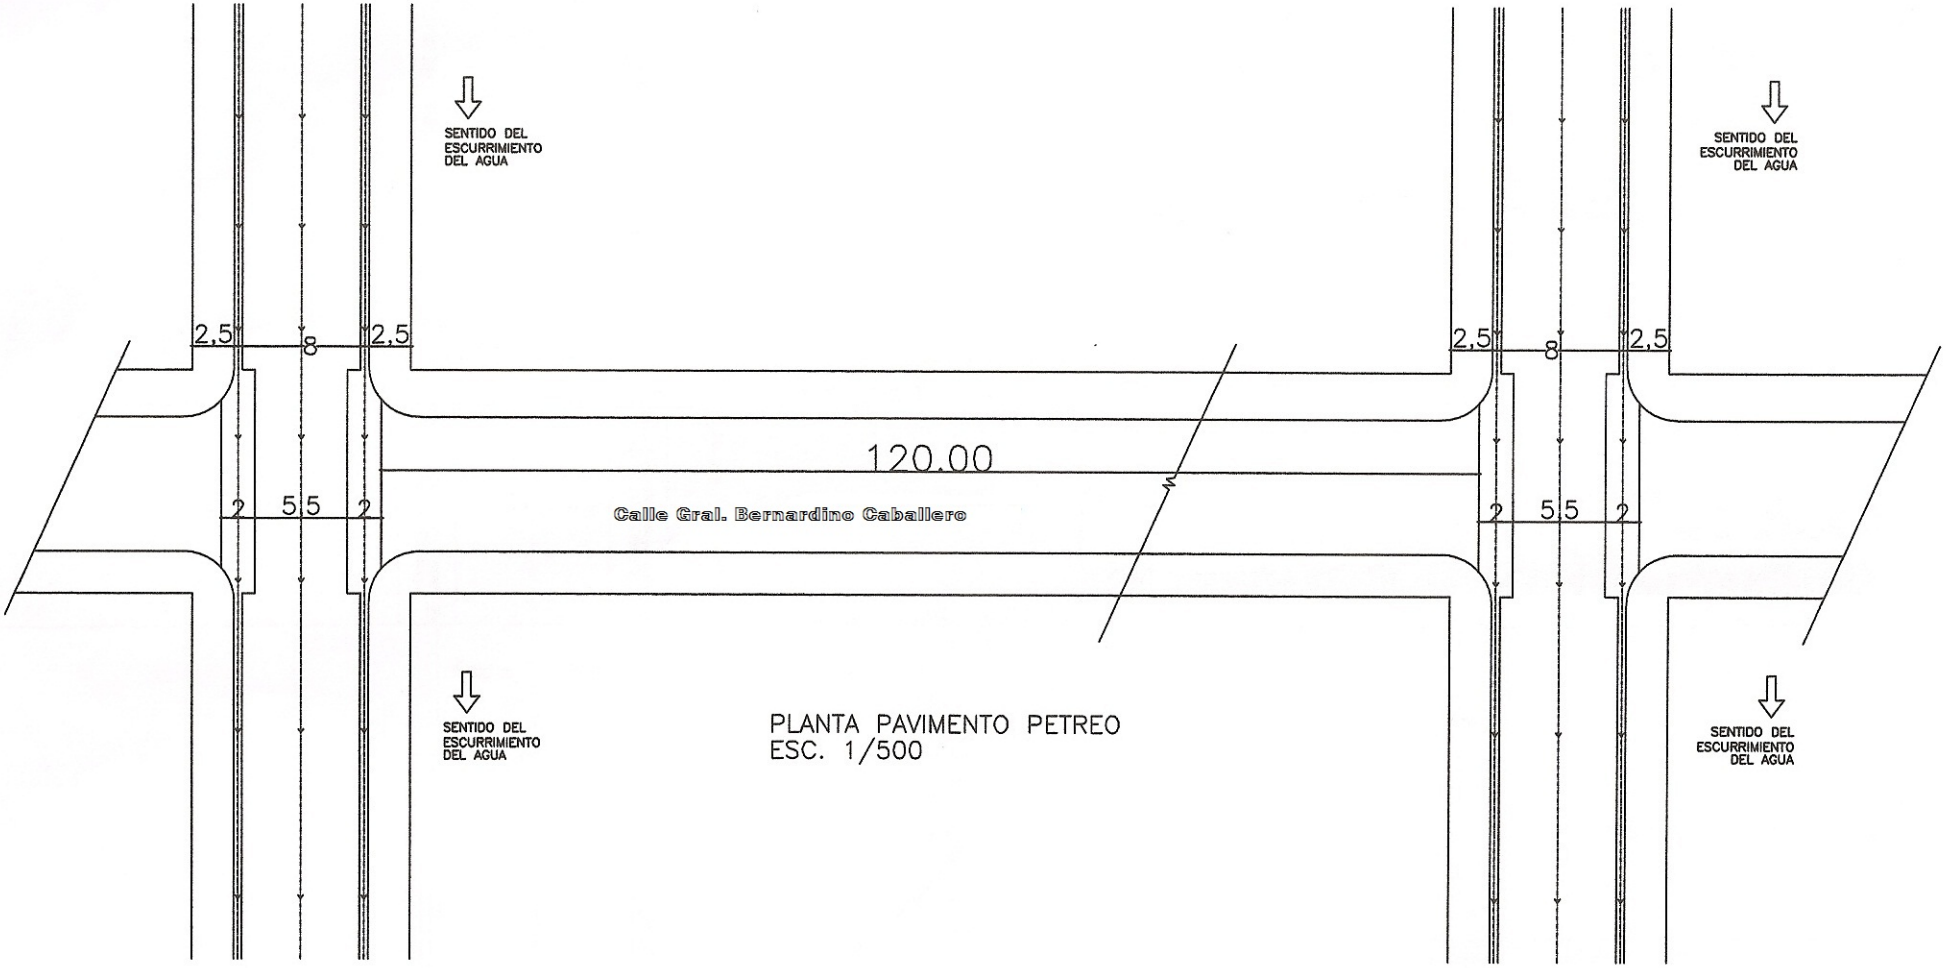

PLANTA PAVIMENTO PETREO
ESC. 1/500