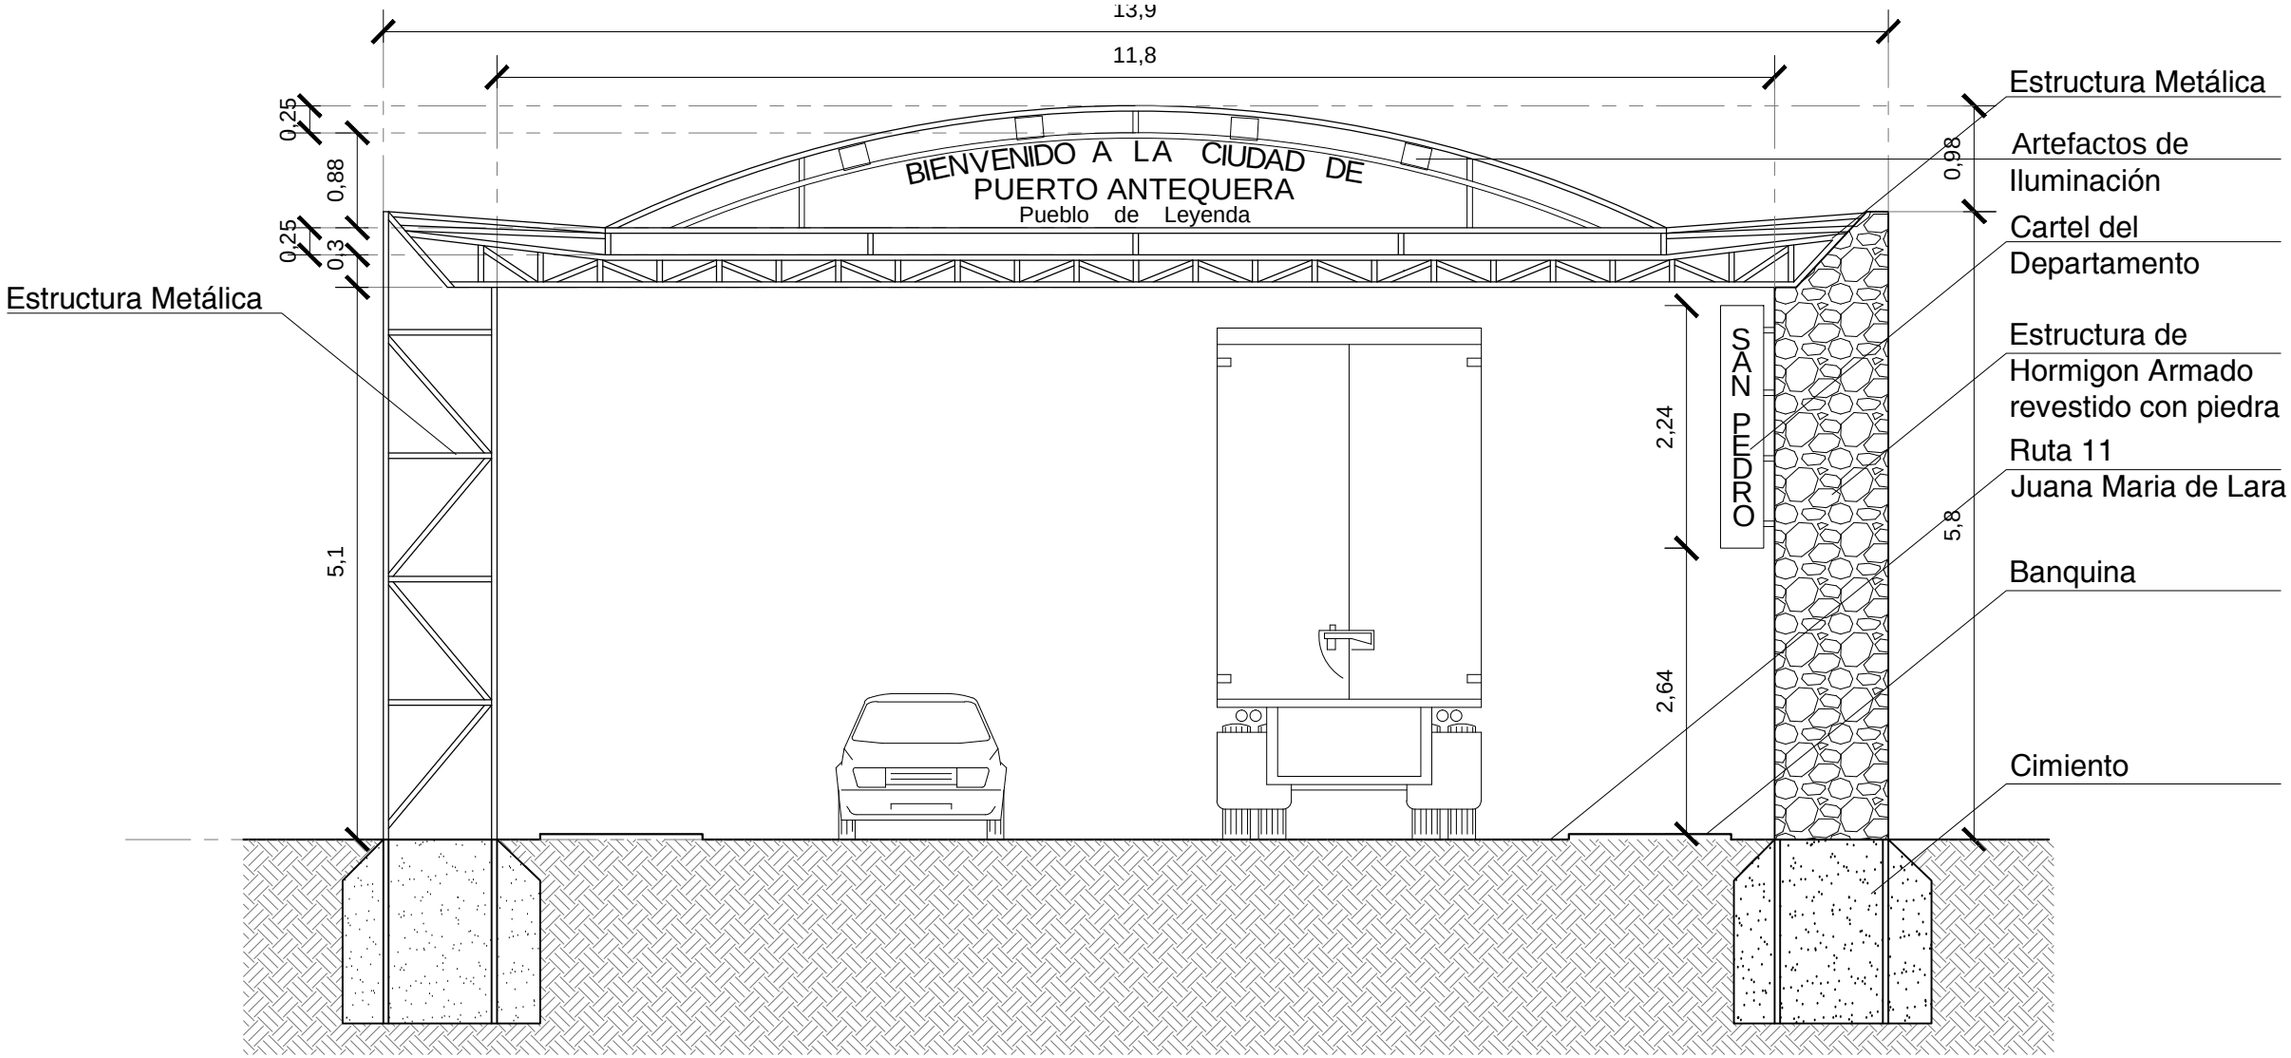

Fachada del Portico de Acceso

Planta del Portico de Acceso