PLANTA DE LOCALIZACION

MUNICIPALIDAD DE CORPUS CHRISTI

CONSTRUCION DE PASEO CENTRAL
CALLE HERMINIO RIVEROS PRIMERA ETAPA

UBIC.: CALLE HERMINIO RIVEROS E/ CALLE CONCEPCION
Y AVENIDA MARISCAL ESTIGARRIBIA

DIVICION: UOC ECONOMISTA HERMINIO RIVEROS

PROYECTISTA	: ARQ. CARLOS A. MOLINAS
FECHA	: 2022

Studio MA
ARQUITECTURA Y CONSTRUCCIONES
Arq. Carlos A. Molinas Ayala
PROYECTISTA RUC: 1523819-9

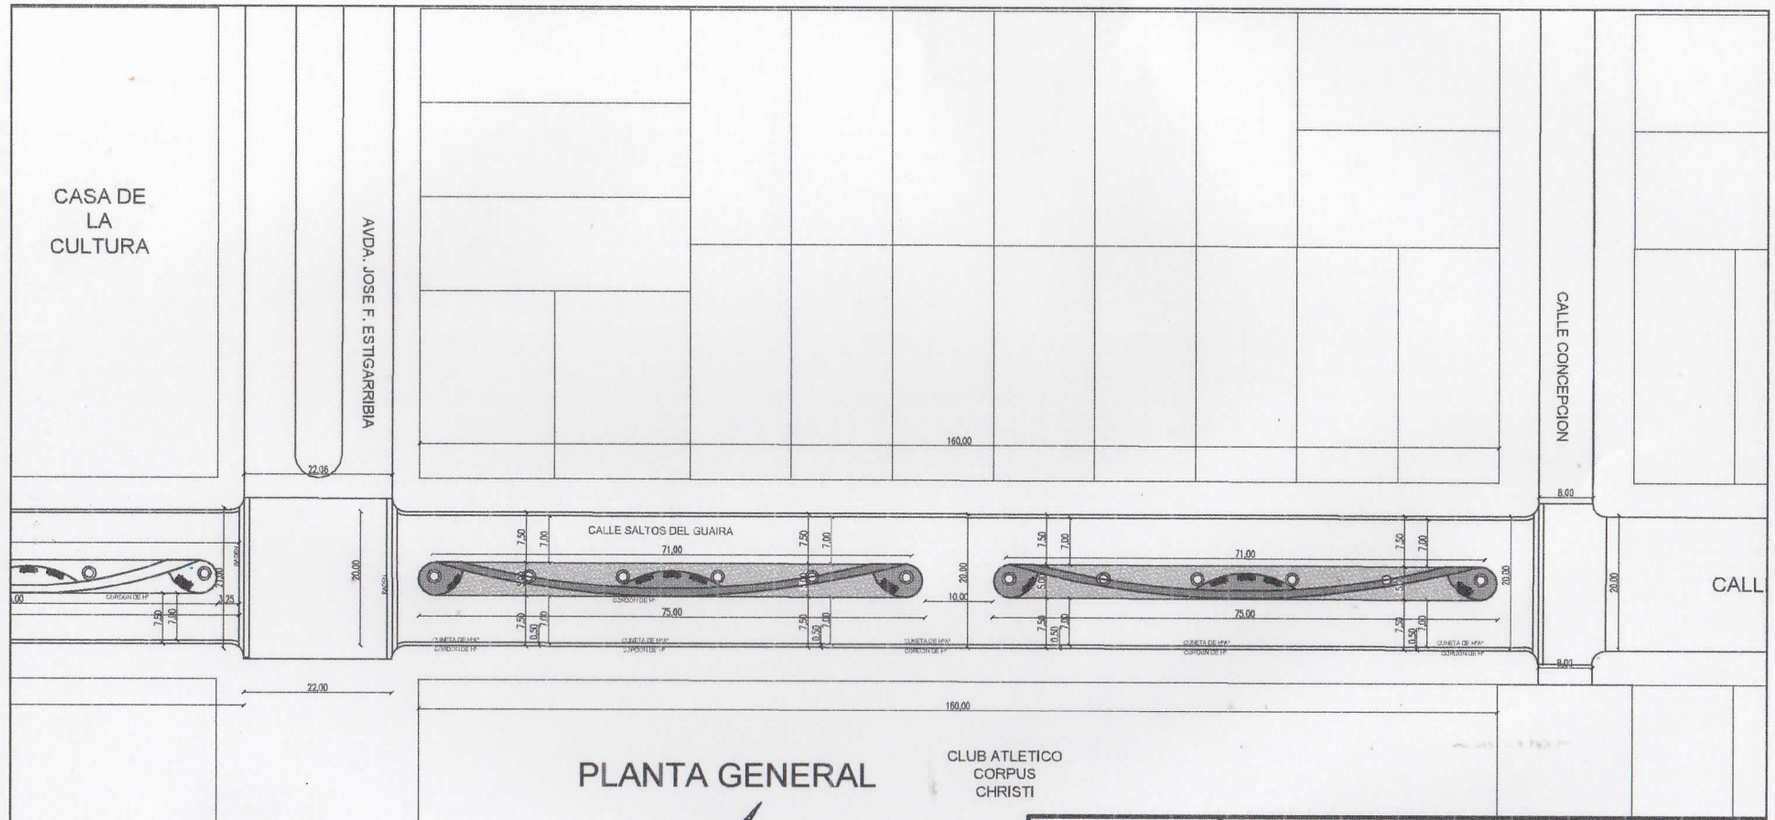

PLANTA GENERAL

MUNICIPALIDAD DE CORPUS CHRISTI

CONSTRUCION DE PASEO CENTRAL
CALLE HERMINIO RIVEROS PRIMERA ETAPA

UBIC.: CALLE HERMINIO RIVEROS E/ CALLE CONCEPCION
Y AVENIDA MARISCAL. ESTIGARRIBIA

DIVICION: UOC ECONOMISTA HERMINIO RIVEROS

PROYECTISTA : ARQ. CARLOS A. MOLINAS

FECHA : 2022

PROYECTISTA

Studio MA
ARQUITECTURA Y CONSTRUCCIONES
Arq. Carlos A. Molinas Ayala
RUC: 1523819-9

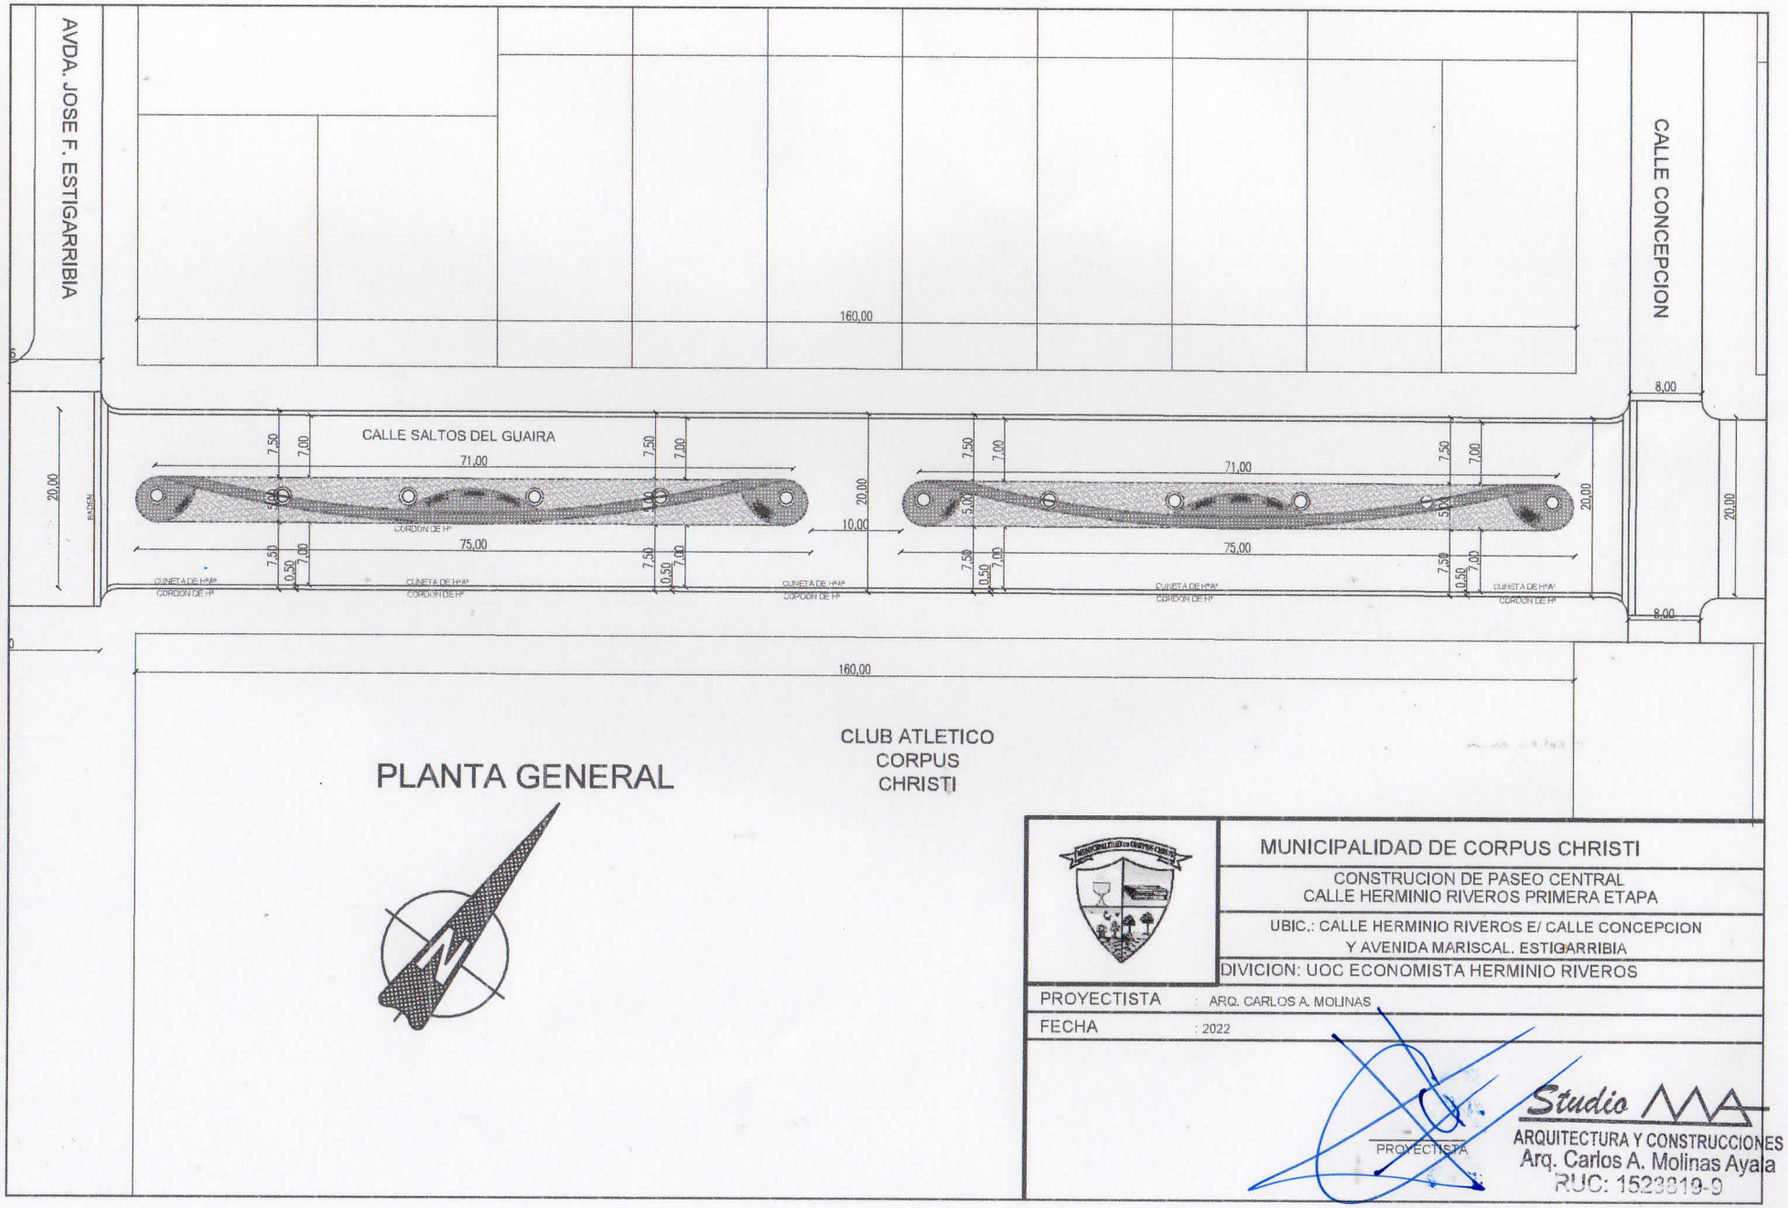

PLANTA GENERAL

CLUB ATLETICO
CORPUS
CHRISTI

MUNICIPALIDAD DE CORPUS CHRISTI

CONSTRUCION DE PASEO CENTRAL
CALLE HERMINIO RIVEROS PRIMERA ETAPA

UBIC.: CALLE HERMINIO RIVEROS E/ CALLE CONCEPCION
Y AVENIDA MARISCAL. ESTIGARRIBIA

DIVICION: UOC ECONOMISTA HERMINIO RIVEROS

PROYECTISTA : ARQ. CARLOS A. MOLINAS

FECHA : 2022

PROYECTISTA

Studio MA
ARQUITECTURA Y CONSTRUCCIONES
Arq. Carlos A. Molinas Ayala
RUC: 1523819-9

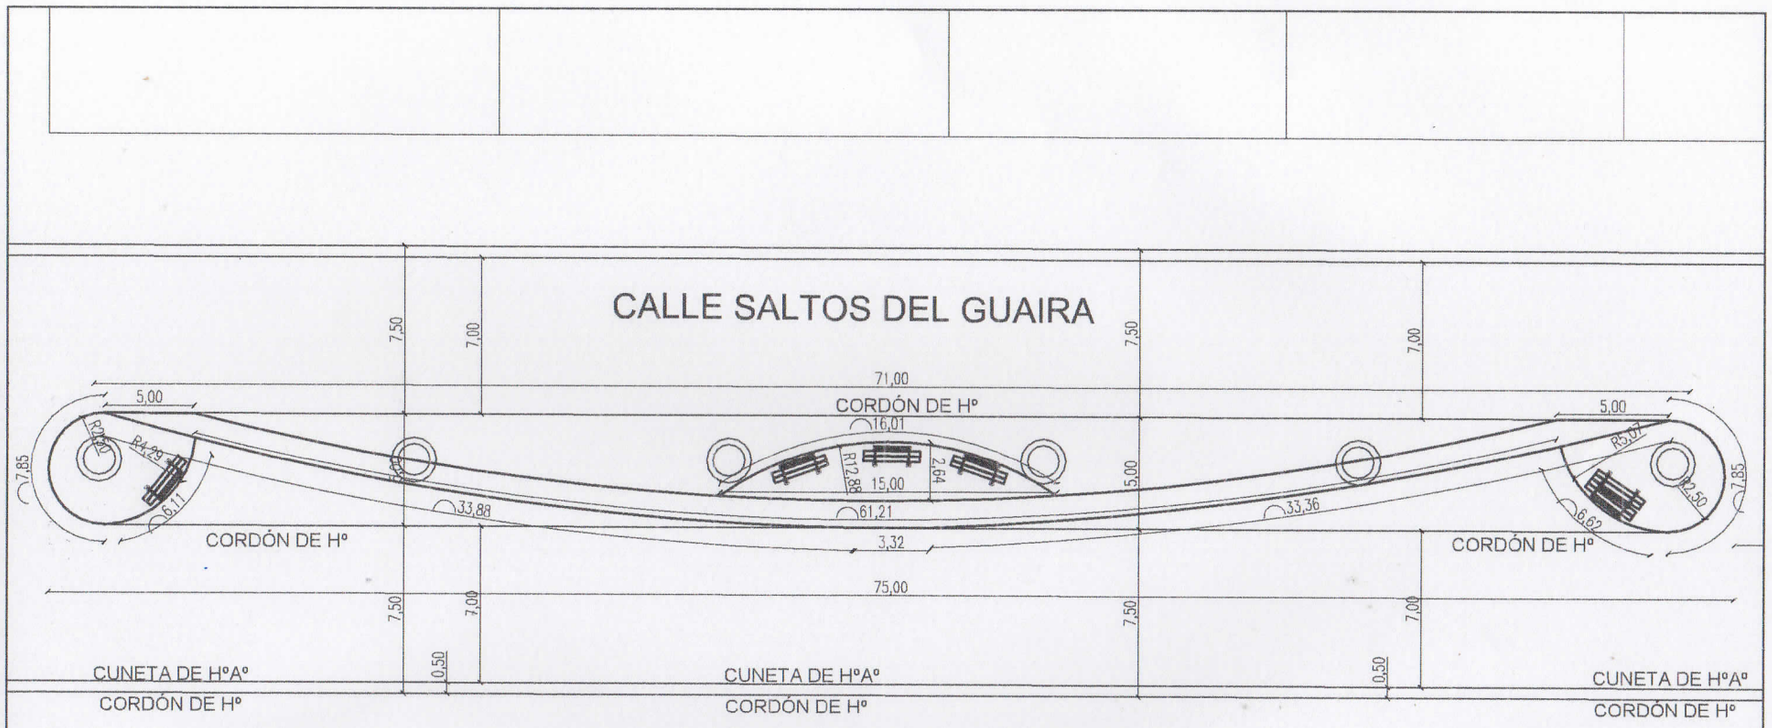

PLANTA GENERAL

MUNICIPALIDAD DE CORPUS CHRISTI

CONSTRUCION DE PASEO CENTRAL
CALLE HERMINIO RIVEROS PRIMERA ETAPA

UBIC.: CALLE HERMINIO RIVEROS E/ CALLE CONCEPCION
Y AVENIDA MARISCAL. ESTIGARRIBIA

DIVICION: UOC ECONOMISTA HERMINIO RIVEROS

PROYECTISTA	: ARQ. CARLOS A. MOLINAS
FECHA	: 2022

Studio MA
ARQUITECTURA Y CONSTRUCCIONES
Arq. Carlos A. Molinas Ayala
PROYECTISTA
RUC: 1523819-9

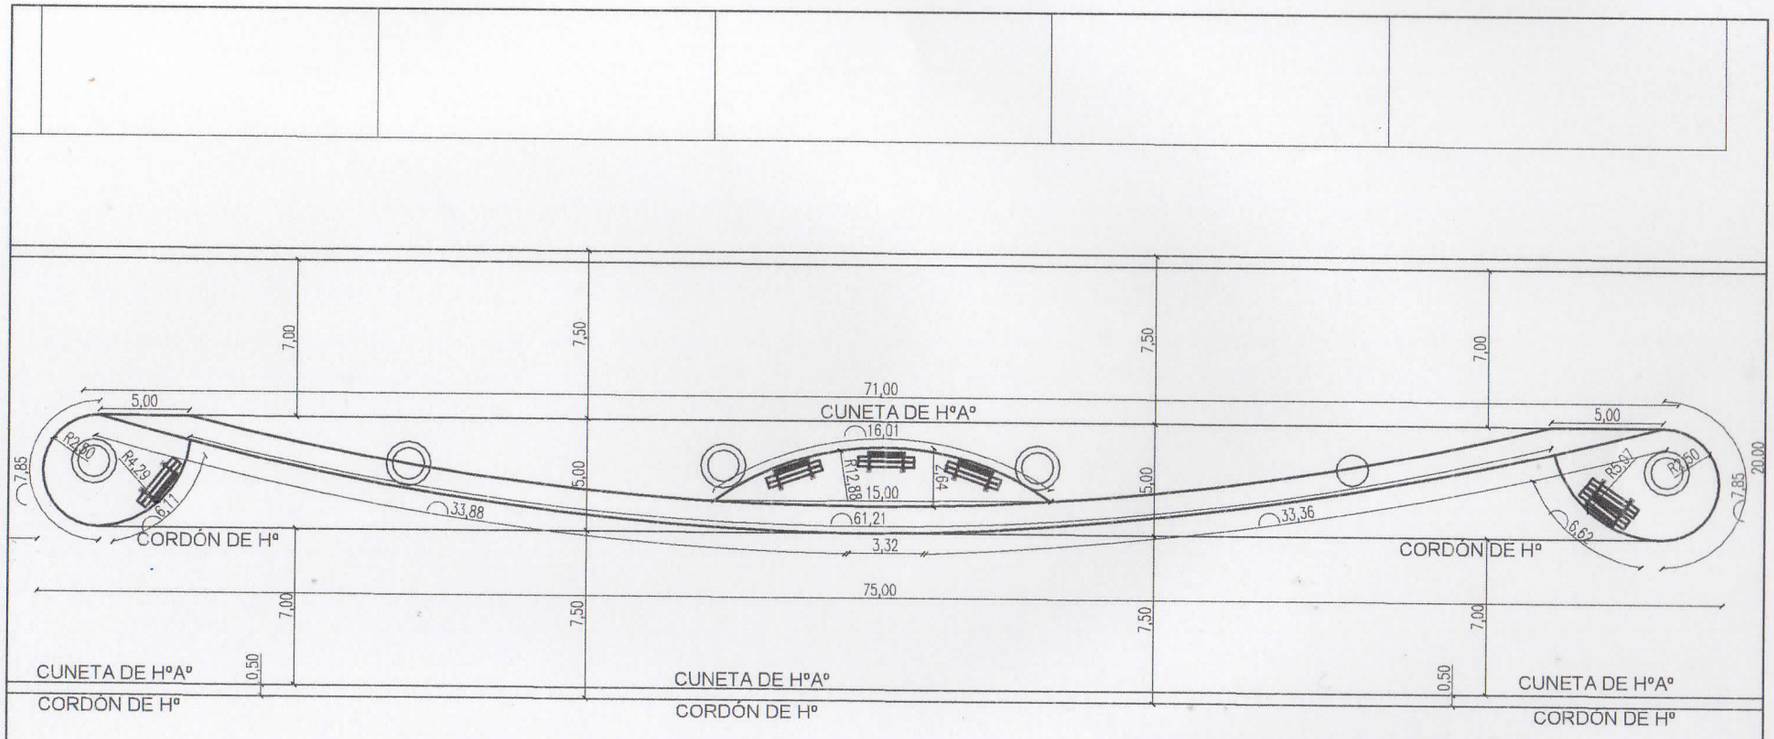

PLANTA GENERAL

MUNICIPALIDAD DE CORPUS CHRISTI

CONSTRUCION DE PASEO CENTRAL
CALLE HERMINIO RIVEROS PRIMERA ETAPA

UBIC.: CALLE HERMINIO RIVEROS E/ CALLE CONCEPCION
Y AVENIDA MARISCAL ESTIGARRIBIA

DIVICION: UOC ECONOMISTA HERMINIO RIVEROS

PROYECTISTA : ARQ. CARLOS A. MOLINAS

FECHA : 2022

Studio MA
ARQUITECTURA Y CONSTRUCCIONES
Arq. Carlos A. Molinas Ayala
RUC: 1523819-9

PROYECTISTA

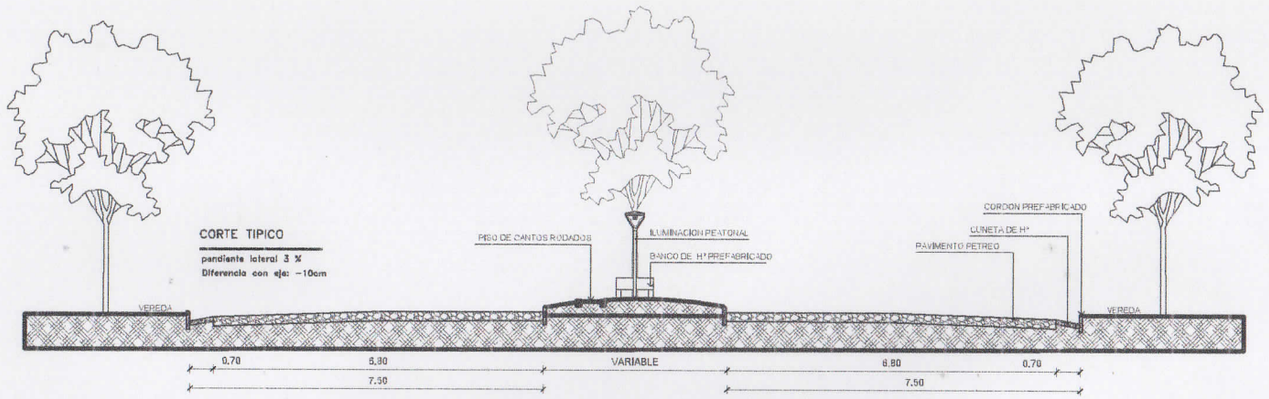

CORTE TRANSVERSAL

	MUNICIPALIDAD DE CORPUS CHRISTI
	CONSTRUCION DE PASEO CENTRAL CALLE HERMINIO RIVEROS PRIMERA ETAPA
	UBIC.: CALLE HERMINIO RIVEROS,E/ CALLE CONCEPCION Y AVENIDA MARISCAL. ESTIGARRIBIA
	DIVICION: UOC ECONOMISTA HERMINIO RIVEROS
PROYECTISTA	: ARQ. CARLOS A. MOLINAS
FECHA	: 2022

Studio MA
ARQUITECTURA Y CONSTRUCCIONES
Arq. Carlos A. Molinas Ayala
RUC: 1523819-9

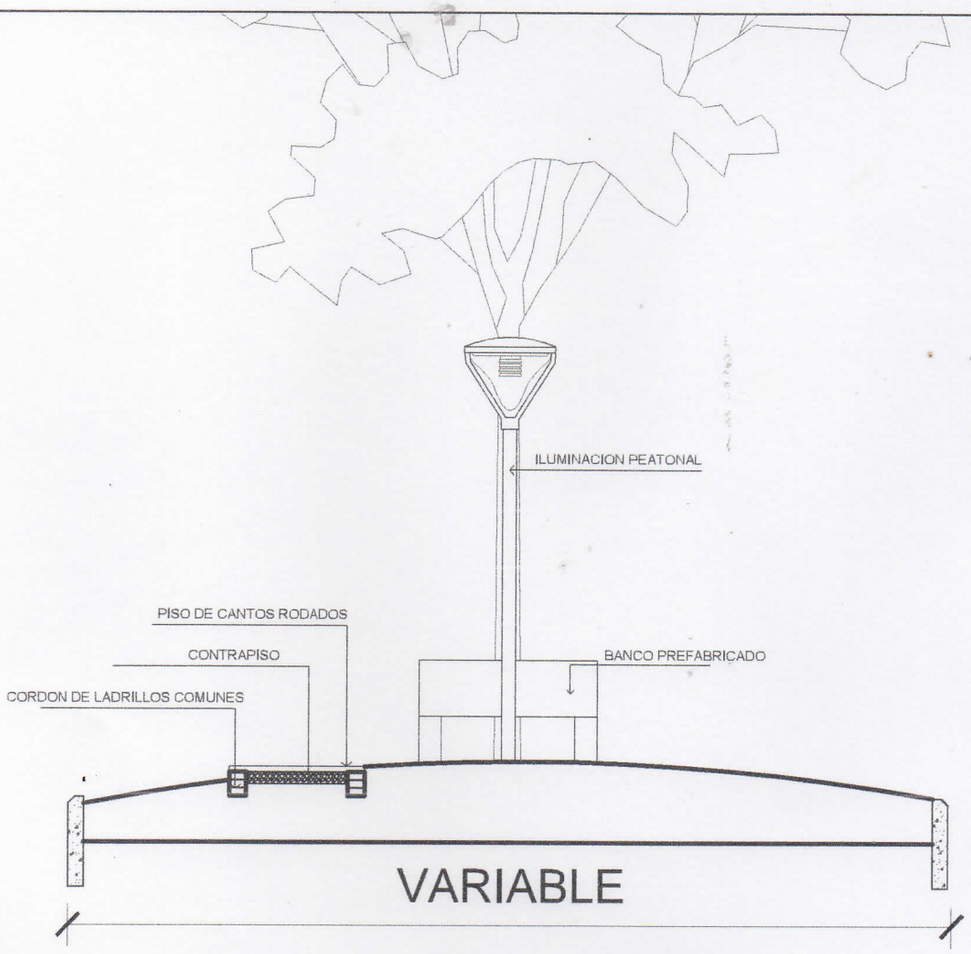

DETALLE DE CUNETA Y CORDON
Esc.: 1:10

	MUNICIPALIDAD DE CORPUS CHRISTI
	CONSTRUCION DE PASEO CENTRAL CALLE HERMINIO RIVEROS PRIMERA ETAPA
	UBIC.: CALLE HERMINIO RIVEROS E/ CALLE CONCEPCION Y AVENIDA MARISCAL. ESTIGARRIBIA
	DIVICION: UOC ECONOMISTA HERMINIO RIVEROS
PROYECTISTA	: ARQ. CARLOS A. MOLINAS
FECHA	: 2022

Studio AA
ARQUITECTURA Y CONSTRUCCIONES
Arq. Carlos A. Molinas Ayala
RUC: 1523819-9

PROYECTISTA

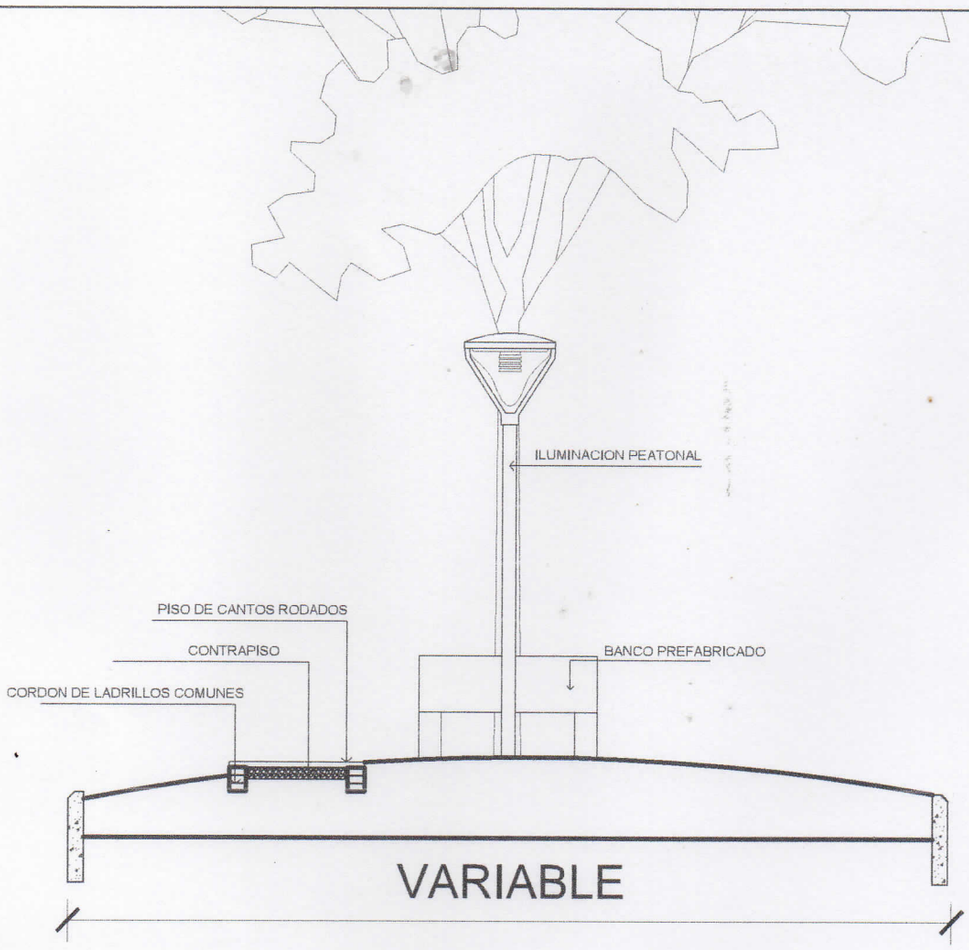

DETALLE DE CUNETA Y CORDON
Esc.: 1:10

	MUNICIPALIDAD DE CORPUS CHRISTI
	CONSTRUCION DE PASEO CENTRAL CALLE HERMINIO RIVEROS PRIMERA ETAPA
	UBIC.: CALLE HERMINIO RIVEROS E/ CALLE CONCEPCION Y AVENIDA MARISCAL. ESTIGARRIBIA
	DIVICION: UOC ECONOMISTA HERMINIO RIVEROS
PROYECTISTA	: ARQ. CARLOS A. MOLINAS
FECHA	: 2022

Studio MA
ARQUITECTURA Y CONSTRUCCIONES
Arq. Carlos A. Molinas Ayala
RUC: 1523819-9

PROYECTISTA