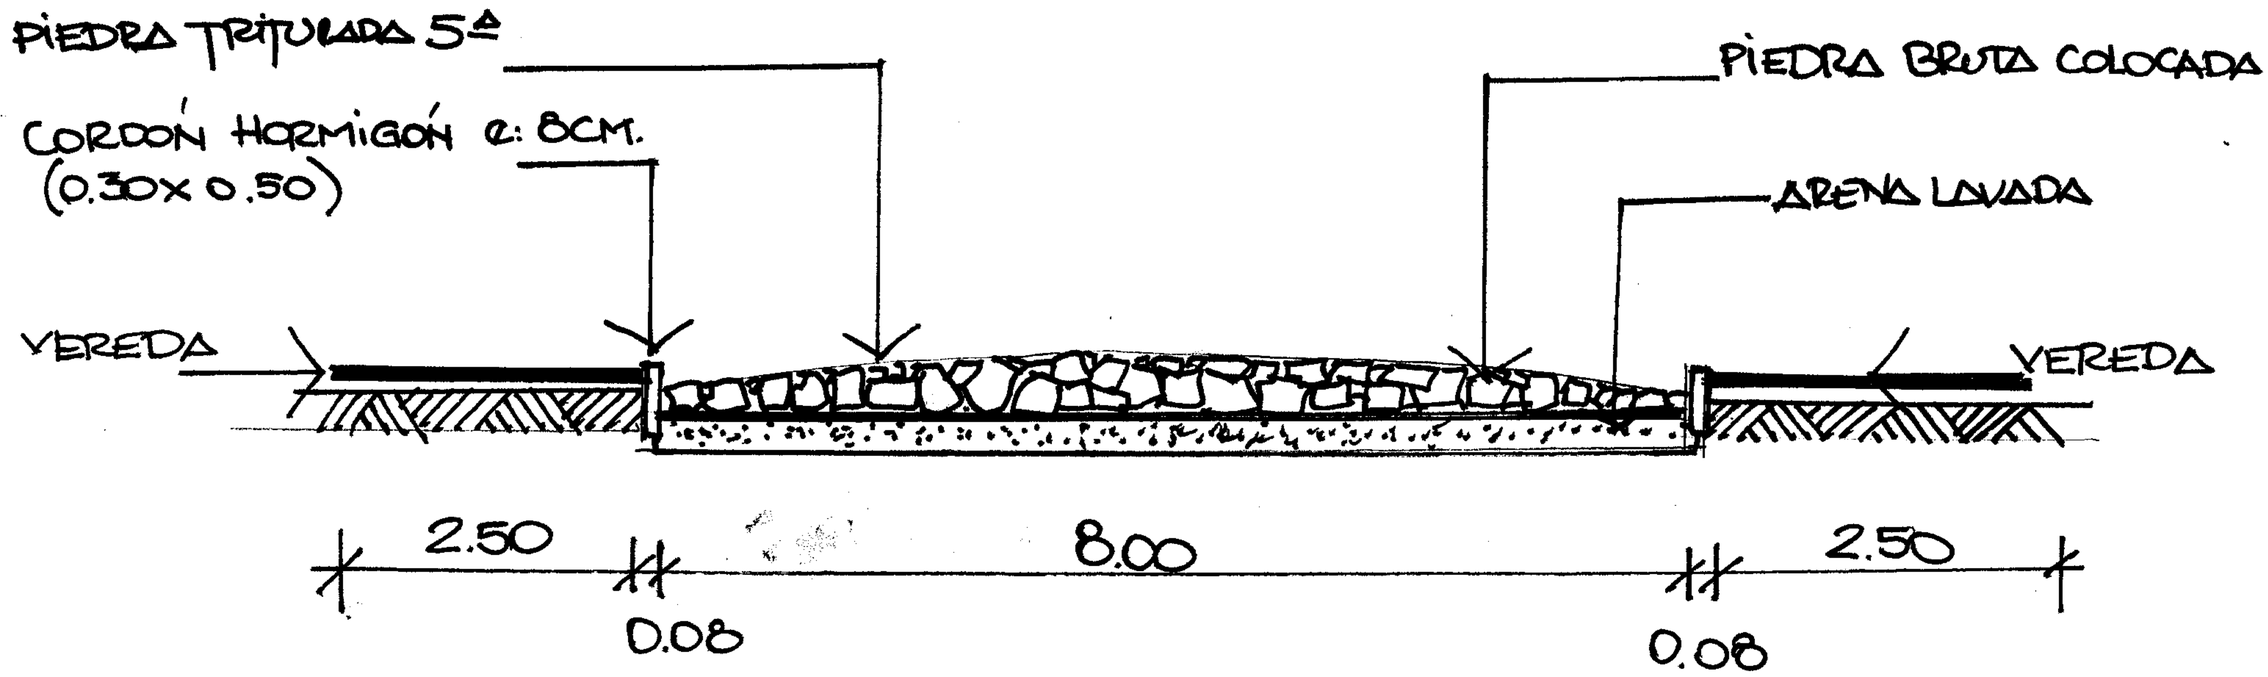

PROYECTO: CONSTRUCCIÓN DE EMPEDRADO