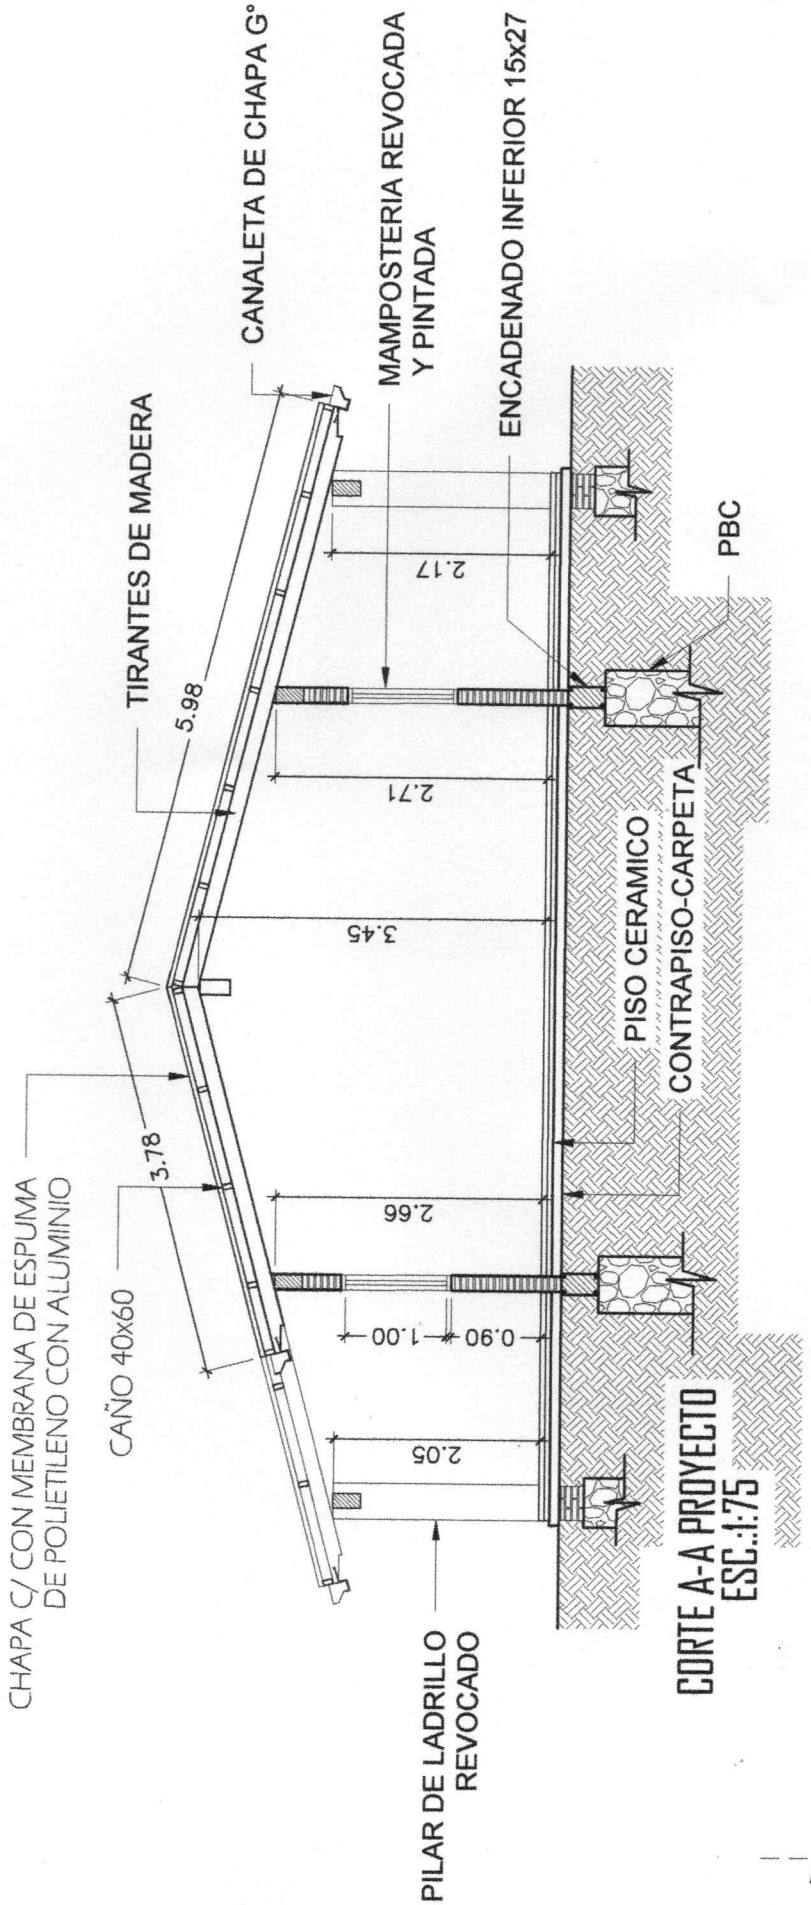

Arq. Emilio J. Walder S.
Profesional

MUNICIPALIDAD DE J. E. ESTIGARRIBIA

ESC.BAS. Nº 2.764 CIERVO DEL VERBO DIVINO - DPTO. DE CAAGUAZU - MUNICIPIO DE J. E. ESTIGARRIBIA - CÑIA. PA-IJHA

OBRA: REPARACIÓN DE 3 AULAS MAS DIRECCION

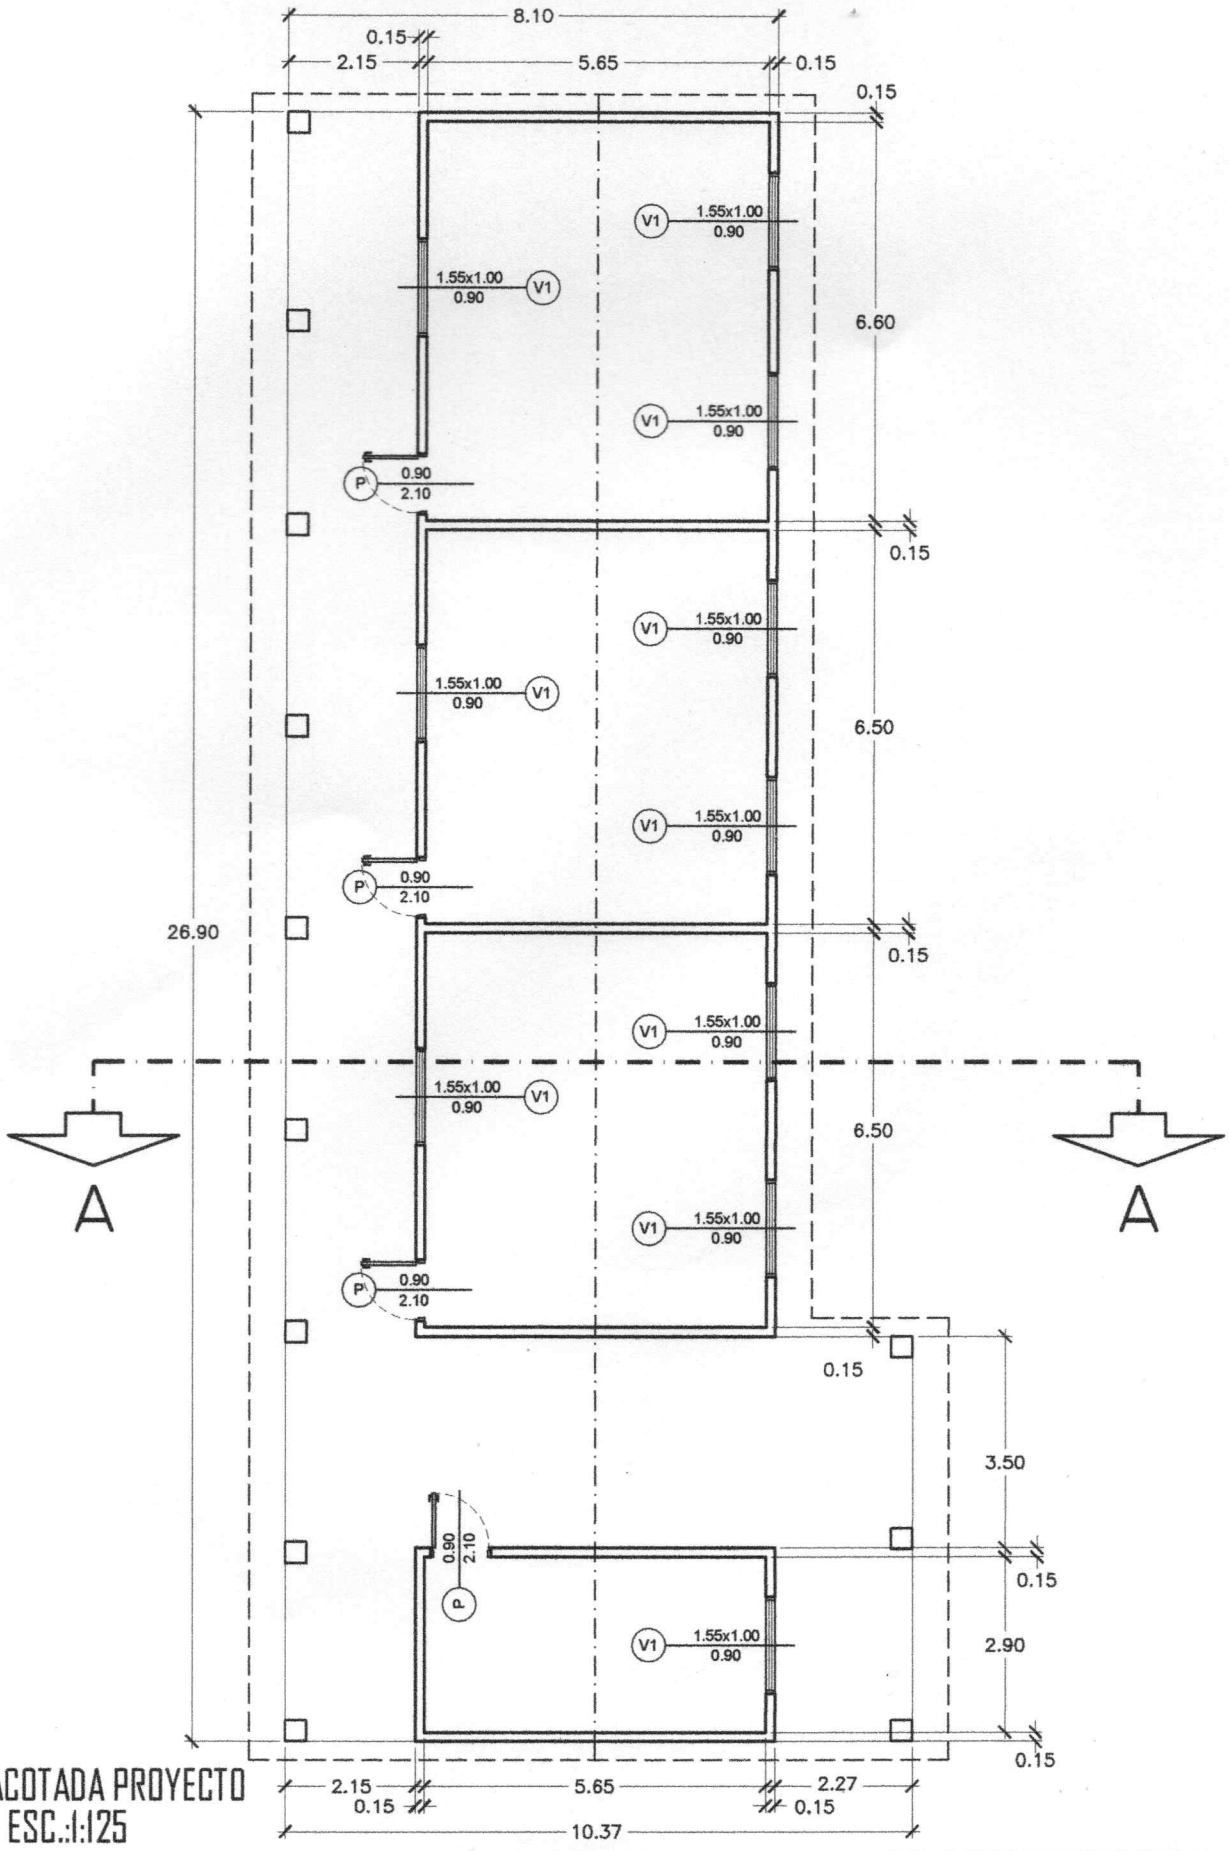

PLANTA ACOTADA PROYECTO
ESC.:1:125

Arq. Emilio J. Walder S.
Profesional

MUNICIPALIDAD DE J. E. ESTIGARRIBIA

ESC.BAS. Nº 2.764 CIERVO DEL VERBO DIVINO - DPTO. DE CAAGUAZU - MUNICIPIO DE J. E. ESTIGARRIBIA - CÑIA. PA-IJHA

OBRA: REPARACIÓN DE 3 AULAS MAS DIRECCION

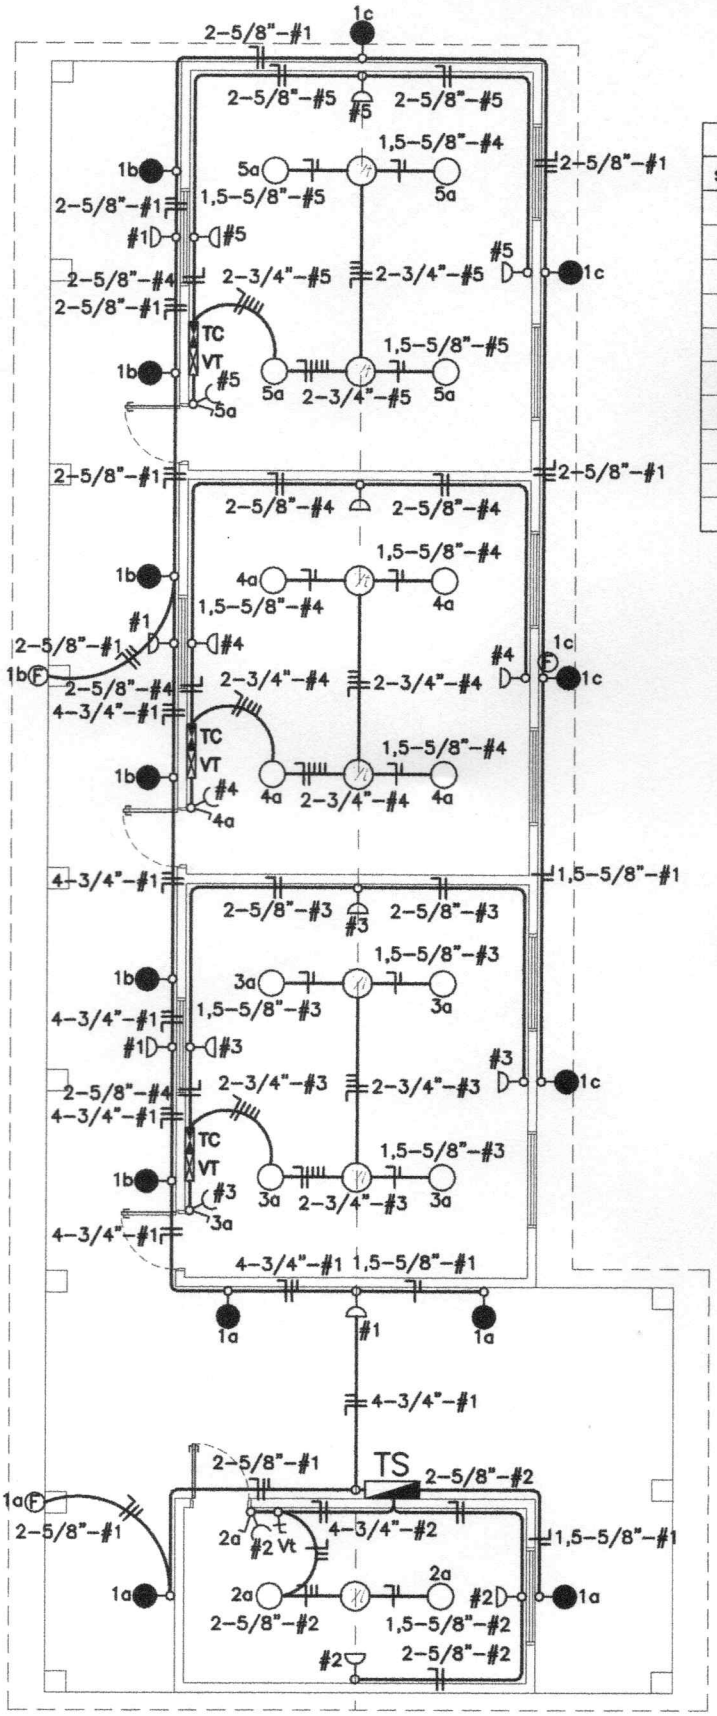

Referencias Inst. Electrica

SIMBOLOS	DESCRIPCION
	PANTALLA ACRILICA CON FOCO LED COLGANTE DEL TECHO
	ARTEFACTO TIPO PLAFON EN APLIQUE A LA PARED CON FOCO LED
	FOTOCELULA
	VENTILADOR DE TECHO
	TOMA CORRIENTE COMUN A BAJA ALTURA
	TABLERO CONTROL DE VENTILADOR (VT)
	TABLERO CONTROL DE LUCES (TCL)
	TABLERO SECCIONAL (TS)

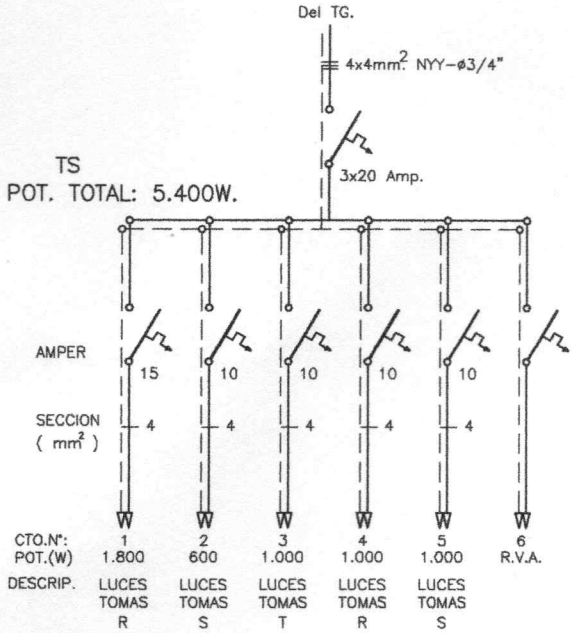

PLANTA INST. ELECTRICA
ESC.:1:125

Arq. Emilio J. Walder S.
Profesional

MUNICIPALIDAD DE J. E. ESTIGARRIBIA

ESC.BAS. Nº 2.764 CIERVO DEL VERBO DIVINO - DPTO. DE CAAGUAZU - MUNICIPIO DE J. E. ESTIGARRIBIA - CÑIA. PA-IJHA

OBRA: REPARACIÓN DE 3 AULAS MAS DIRECCION