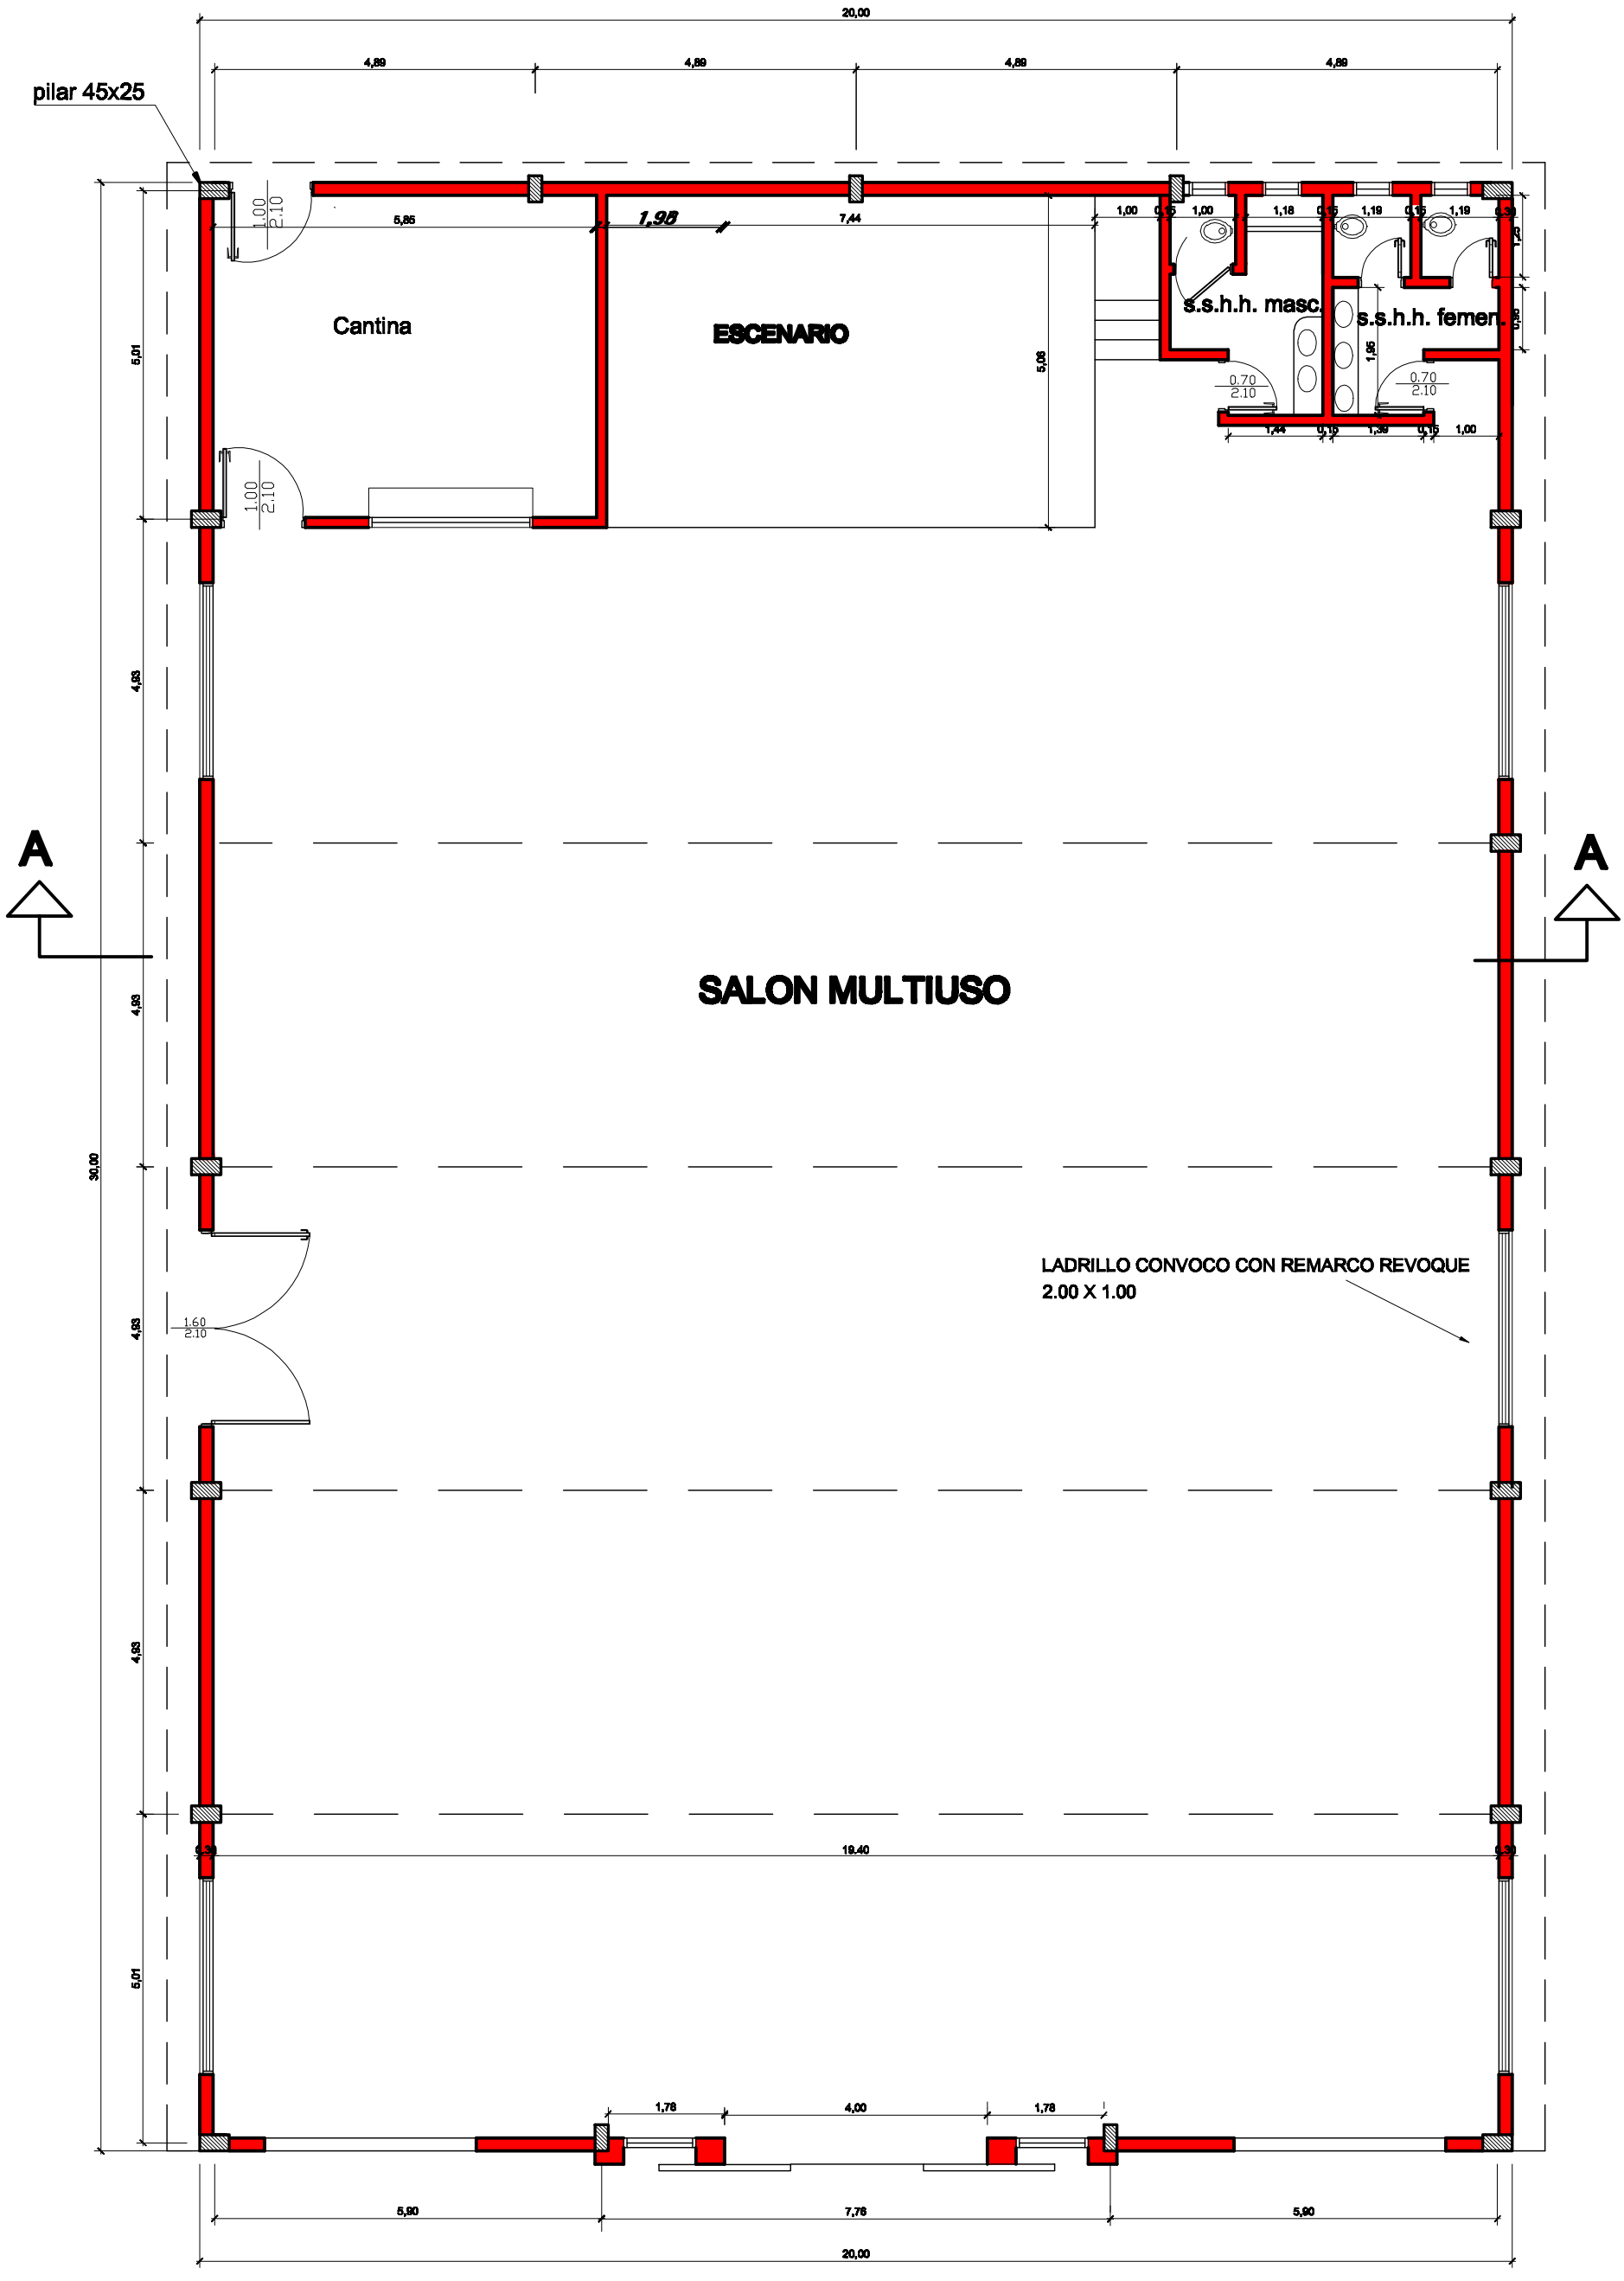
pilar 45x25
20,00
4,89
4,89
4,89
4,89
Cantina
ESCENARIO
1,98
5,85
7,44
5,06
s.s.h.h. masc.
s.s.h.h. femen.
1,00
1,18
1,19
1,19
1,44
1,39
0.70
2.10
1.00
2.10
1.60
2.10
A
A
SALON MULTIUSO
LADRILLO CONVOCO CON REMARCO REVOQUE
2.00 X 1.00
30,00
5,01
4,93
4,93
4,93
4,93
5,01
19.40
1,78
4,00
1,78
5,90
7,76
5,90
20,00