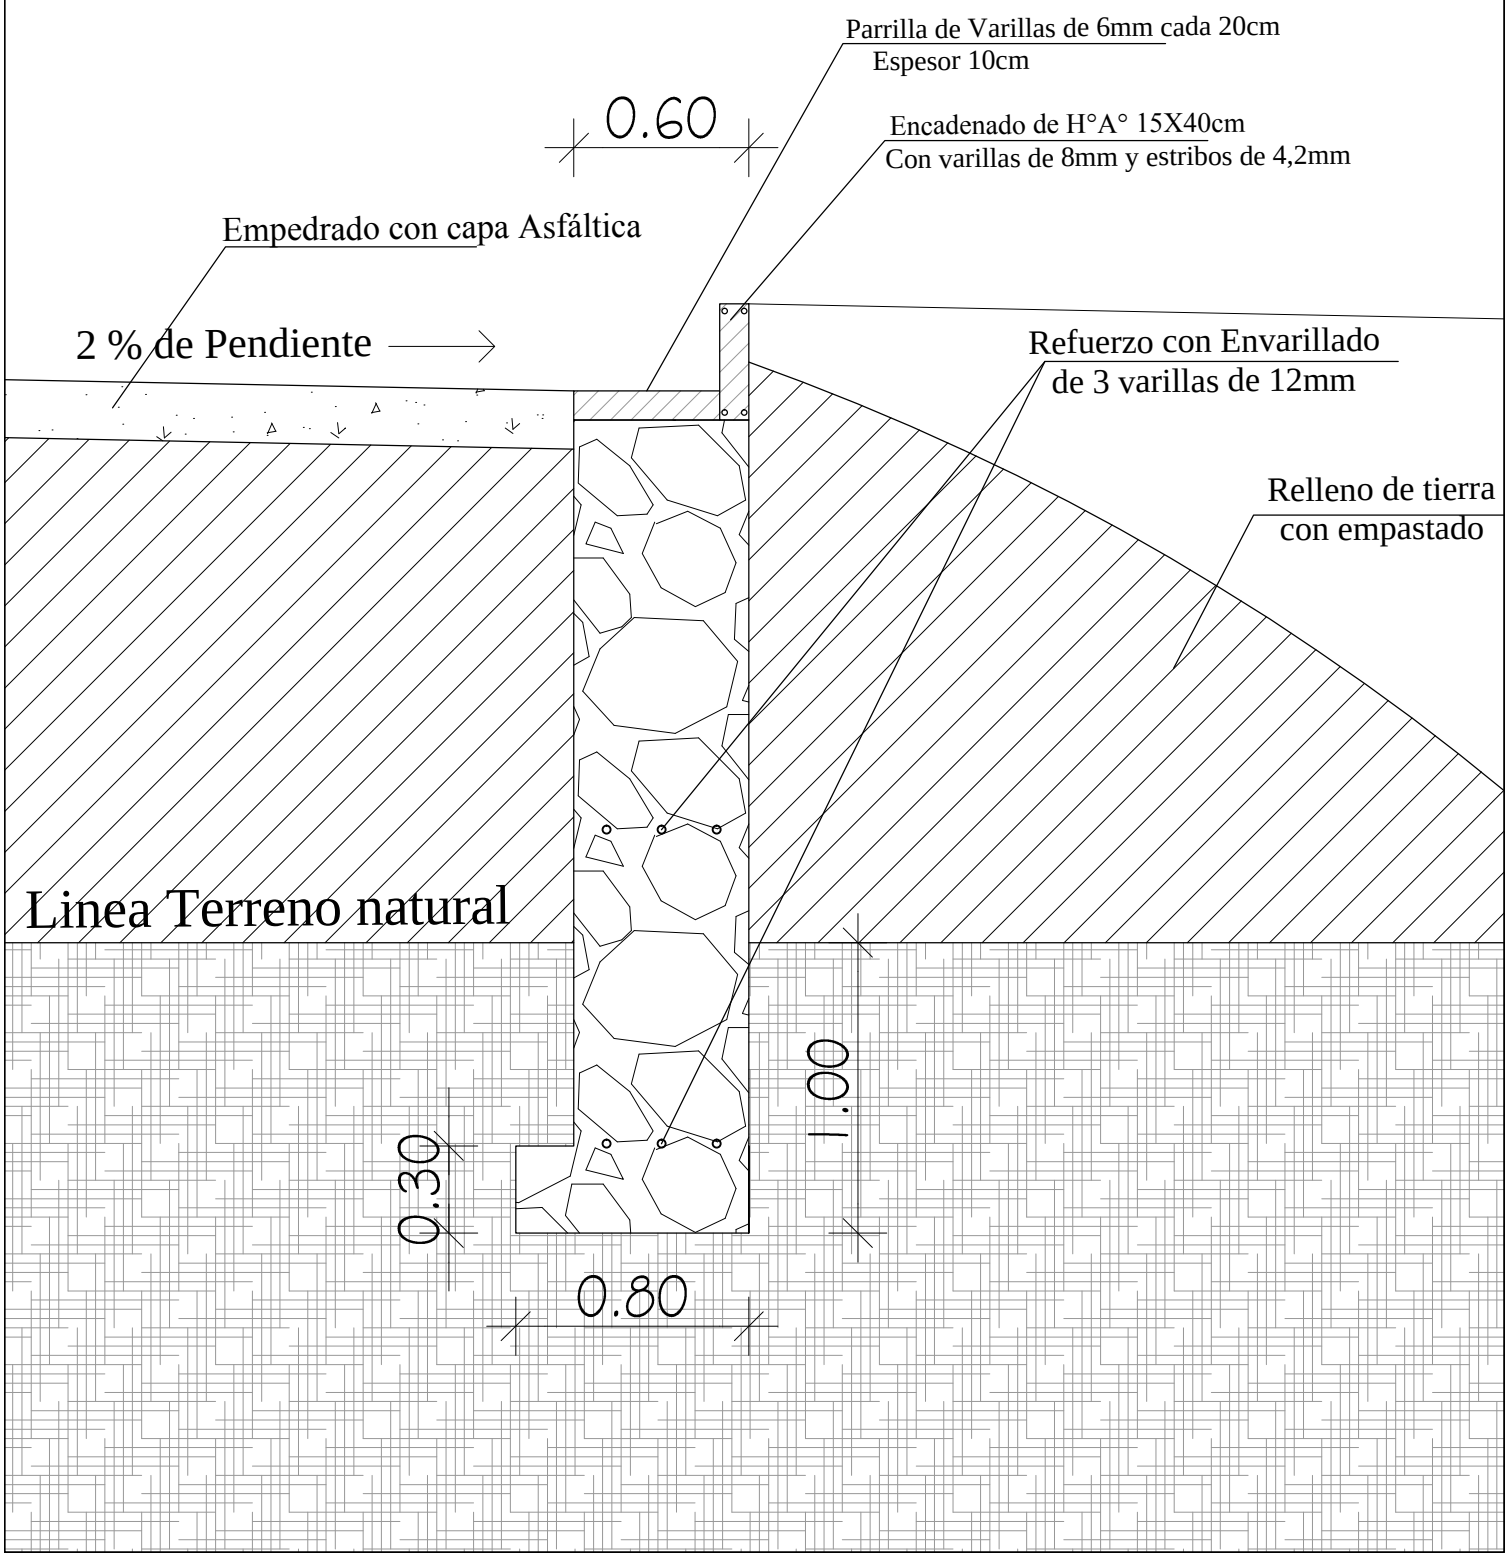Detalle muro de Contención.