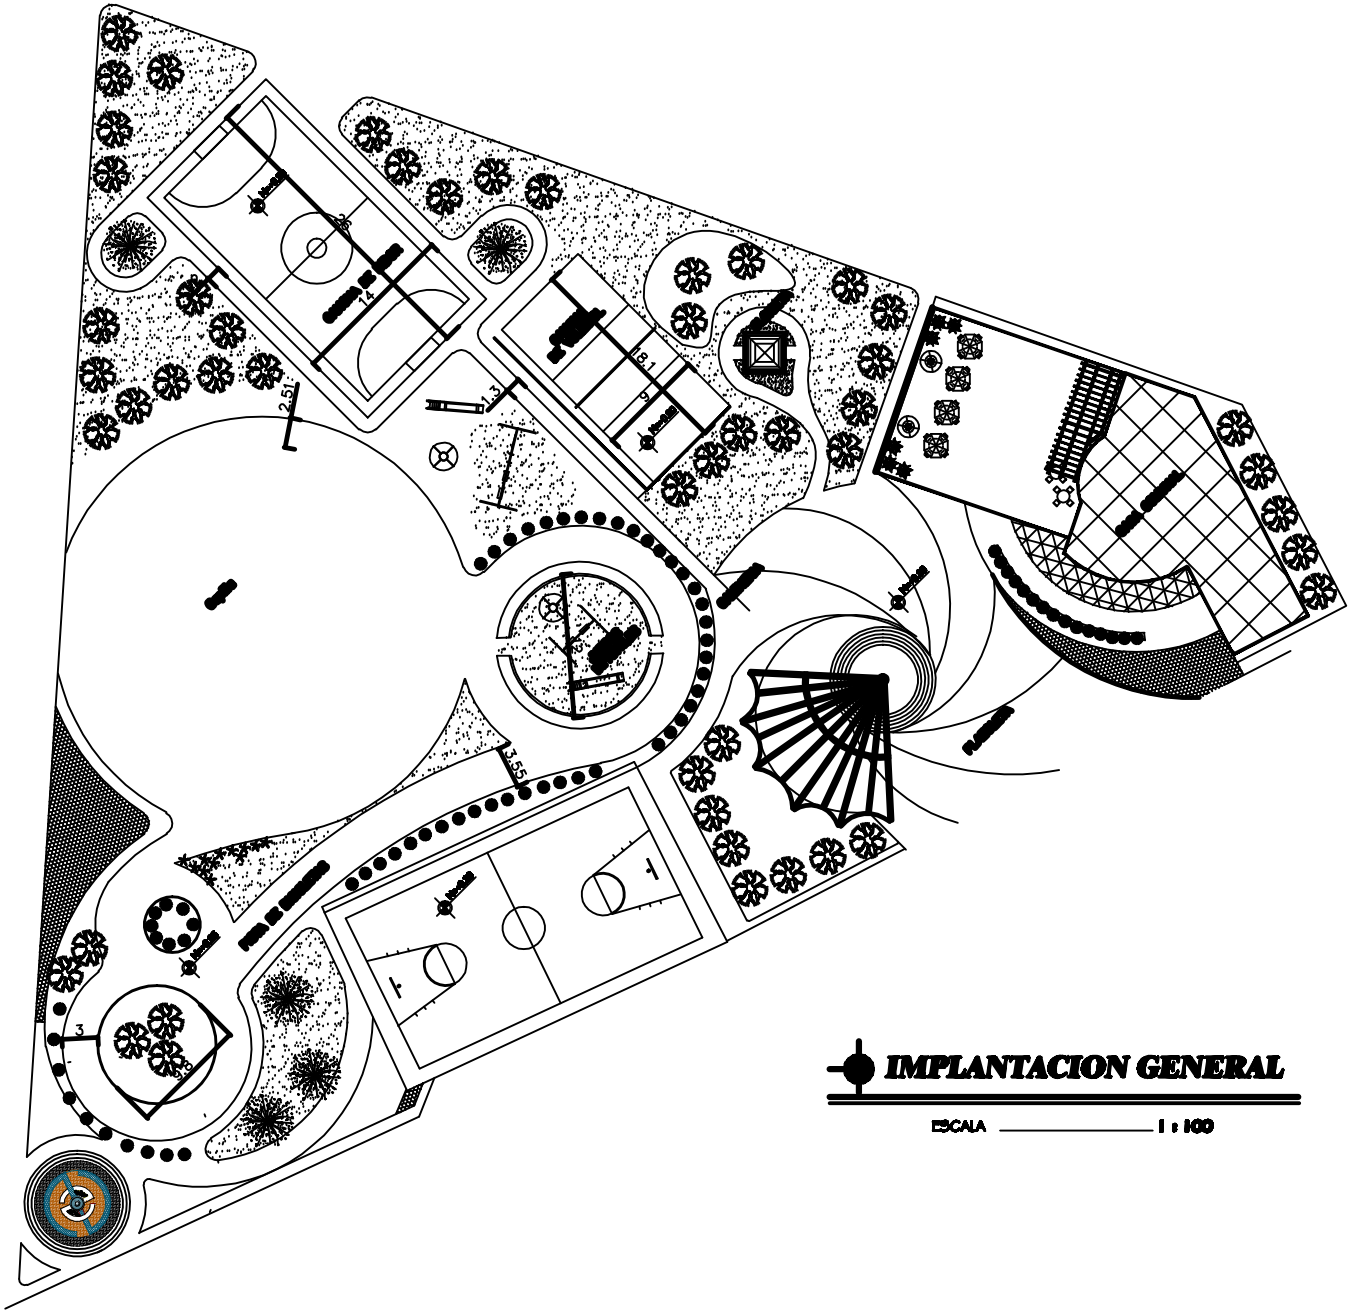

IMPLANTACION GENERAL

ESCALA 1 : 100