ESQUEMA DE DISTRIBUCION
ESC: SIN/ESCALA

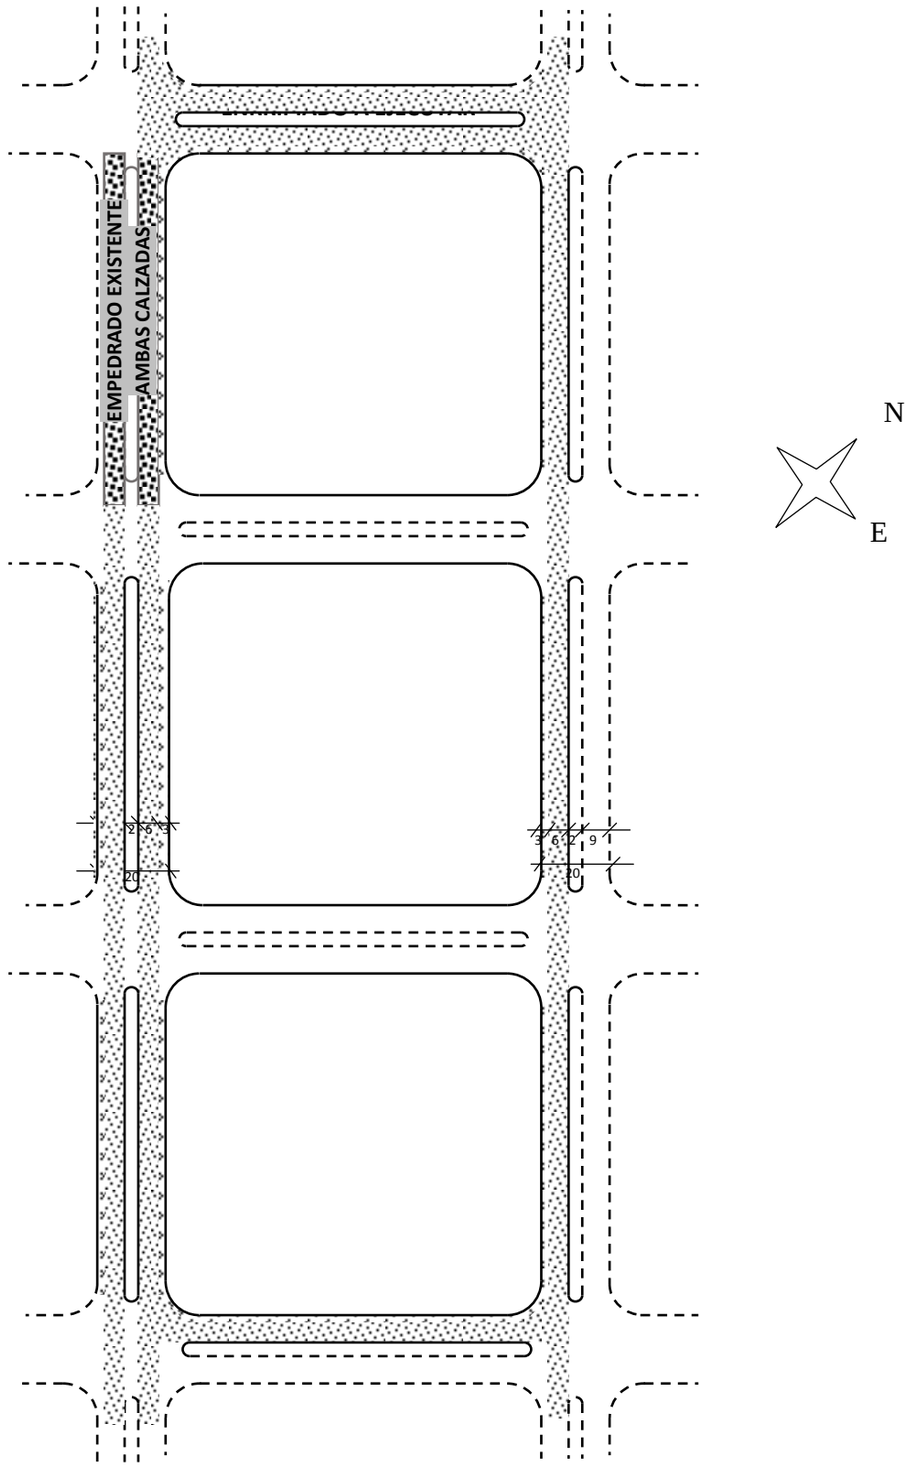

NOMENCLATURA	
	ENRRIPIADO A EJECUTAR
	EMPASTADO LATERAL A EJECUTAR
	EMPEDRADO EXISTENTE
	A EJECUTAR
	A EJECUTAR POSTERIORMENTE
	BANDEJON CENTRAL A EJECUTAR
	BANDEJON CENTRAL A EJECUTAR MEDIA CALZADA
	BANDEJON CENTRAL A EJECUTAR POSTERIORMENTE

ILUSTRE MUNICIPALIDAD DE 25 DE DICIEMBRE

ENRIPIADO: Escuela Básica Nº 573 Niño Jesús – Colegio Nacional San Juan (Colonia Navidad)

ESQUEMA DE DISTRIBUCION
EN CORTE TRANSVERSAL
ESC: SIN/ESCALA

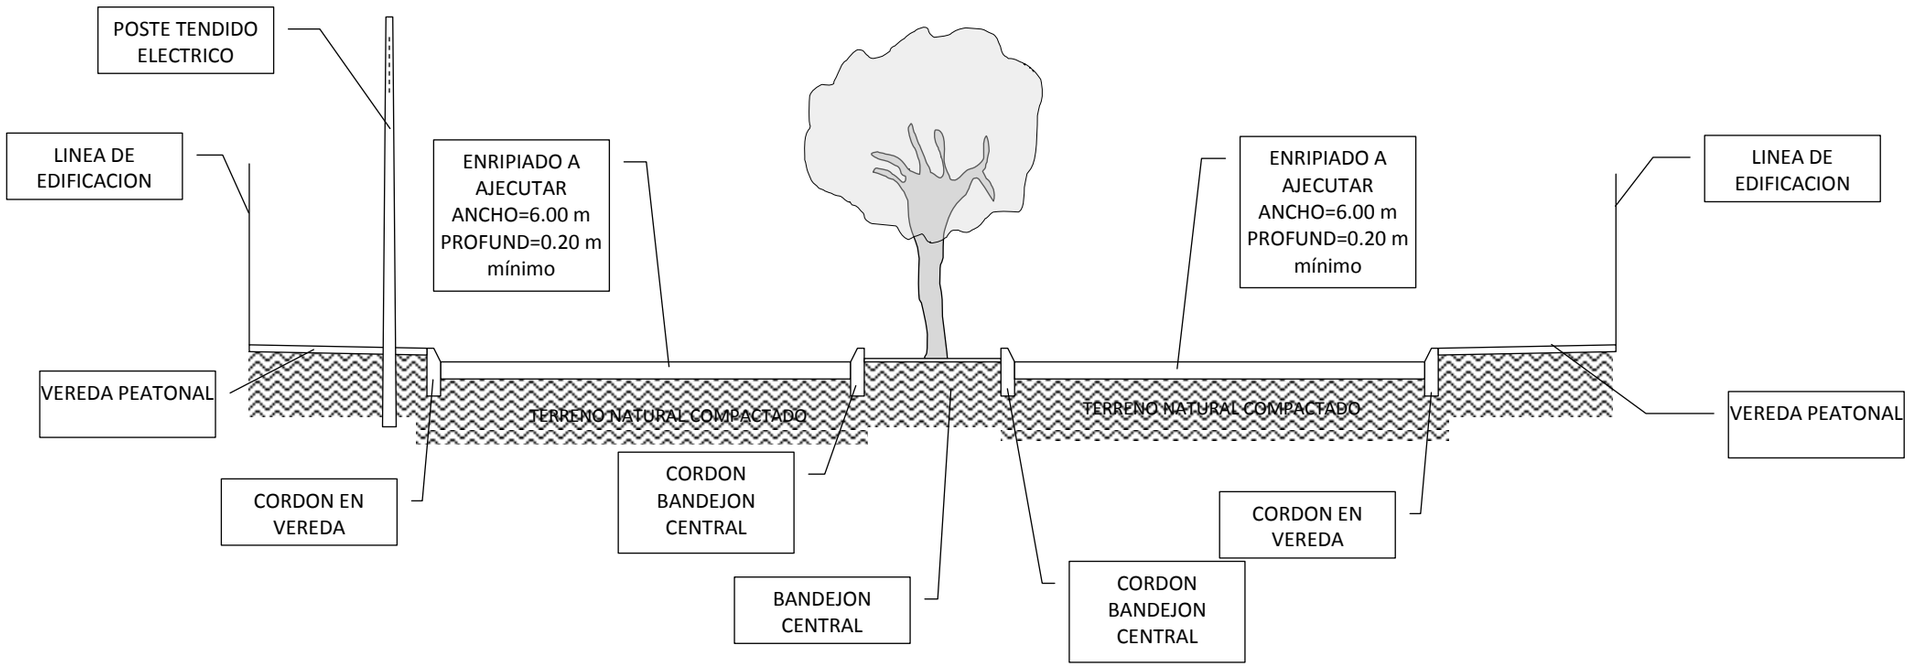

ILUSTRE MUNICIPALIDAD DE 25 DE DICIEMBRE
ENRIPIADO: Escuela Básica Nº 573 Niño Jesús – Colegio Nacional San Juan (Colonia Navidad)

EN CORTE TRANSVERSAL
ACOTADO
ESC: SIN/ESCALA

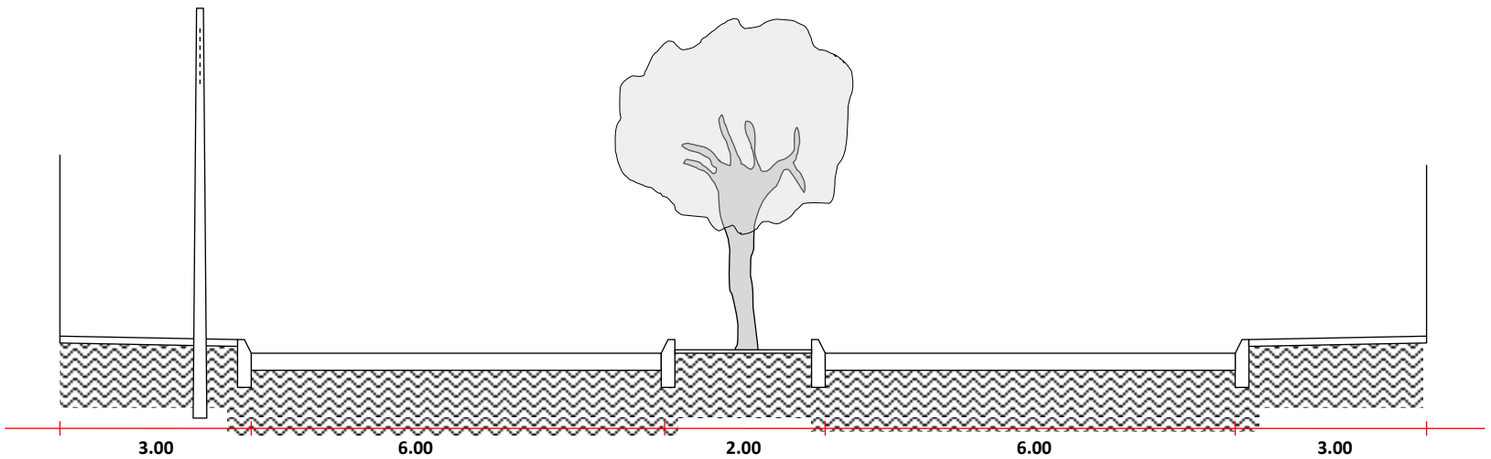

CUBICACIONES		
NIVELACION	2513	m3
COMPACTACION	8376	m2
ENRIPIADO	8376	m2
NIVELACION DE BANDEJONES	17	m3
NIVELACION DE VEREDAS	260	m3
EMPASTADO	2595	m2
CORDON	2024	ml

ILUSTRE MUNICIPALIDAD DE 25 DE DICIEMBRE

ENRIPIADO: Escuela Básica Nº 573 Niño Jesús – Colegio Nacional San Juan (Colonia Navidad)