8VO PISO +31.68
DECANATO, VICEDEC.
Y CONSEJO

1m 5m 10m

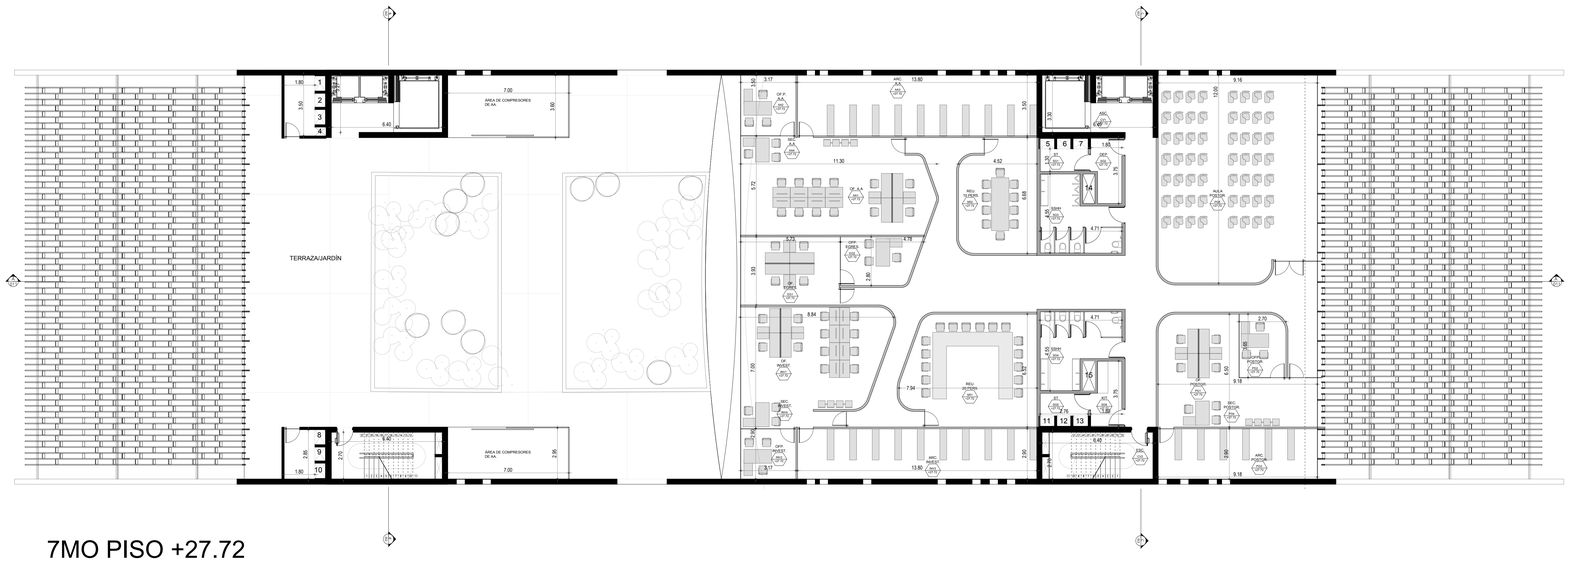

7MO PISO +27.72
POSTGRADO, INVEST.,
EGRESADOS

1m 5m 10m

REFERENCIAS DE LOCALES	
ES	ESTACIONAMIENTO
LG	LECTURA GRUPAL
LI	LECTURA INDIVIDUAL
RB	RECEPCIÓN BOLSONES
CG	COLECCIÓN GENERAL
SR 1	SALA DE REUNIÓN PARA 20 PERSONAS
SR 2	SALA DE REUNIÓN PARA 10 PERSONAS
SR 3	SALA DE REUNIÓN PARA 8 PERSONAS
D. COORD. A	DIRECCIÓN DE COORDINACIÓN ACÁDEMICA
DA	DIRECCIÓN ACÁDEMICA
D. ACRE	DIRECCIÓN DE ACREDITACIÓN
EST	DEPARTAMNENTO DE ESTADÍSTICA
EVA	DEPARTAMENTO DE EVALUACIÓN
DIRECT. ACA	DIRECTOR ACÁDEMICO
OR Y AP	ORIENTACIÓN Y APOYO
MOV	MOVILIDAD
INF	INFORMÁTICA
MEDIAT	MEDIATECA
C. DIST.	CURSOS A DISTANCIA
PUB Y DIF	PUBLICACIÓN Y DIFUSIÓN
CIN	CINEMATOGRAFIA
DAN	DANZA
ARQ	ARQUITECTURA
TEA	TEATRO
DIS	DISEÑO
MUS	MÚSICA
ISA	ISA
SC	SALA COMPUTACIÓN
REFERENCIA NUMÉRICA DE LOCALES	
1	SECRETARÍA
2	ÁREA COMÚN DE OFICINAS
3	OFICINA PRINCIPAL
4	ARCHIVO
5	TALLERES/DEPÓSITO

PLANTA 8VO NIVEL +31.68

PLANTA 7MO NIVEL +27.72

NOTAS:
1- Todas las medidas estan dadas en metros, salvo indicación contraria.
2- Las cantidades y medidas de las piezas deberán ser verificadas en obra por el contratista.
3- Nivel ± 0.00 de referencia del proyecto, corresponde a cota +00.00 SNM.

LAMINA
009

PROYECTO:
UBICACION:
PROPIETARIO:
PROFESIONAL:
PAT. PROF.:
DOMICILIO:
SUP.TERRENO:
SUP. CONSTR.: CTA.CTE.CTRAL:

PROPIETARIO PROFESIONAL

ARQ.JAVIER CORVALAN
+LABORATORIODEARQUITECTURA
Mail: laboratoriodearq@gmail.com
Dirección: Tte. Ramos Alfaro 299
esq. Monte Alto
Luque - Paraguay

ANTEPROYECTO PARA EL EDIFICIO ADMINISTRATIVO
F.A.D.A. - U.N.A.

CONTENIDO: PLANTA SEPTIMO PISO Y OCTAVO PISO - ACOTADAS Y EQUIPADAS
CÓDIGO: FADA_ARQ_PL_009_R00
LAMINA NUMERO: 009
ESCALA: 1/125
Obs.:

FIRMA:

FECHA: JUNIO -2019