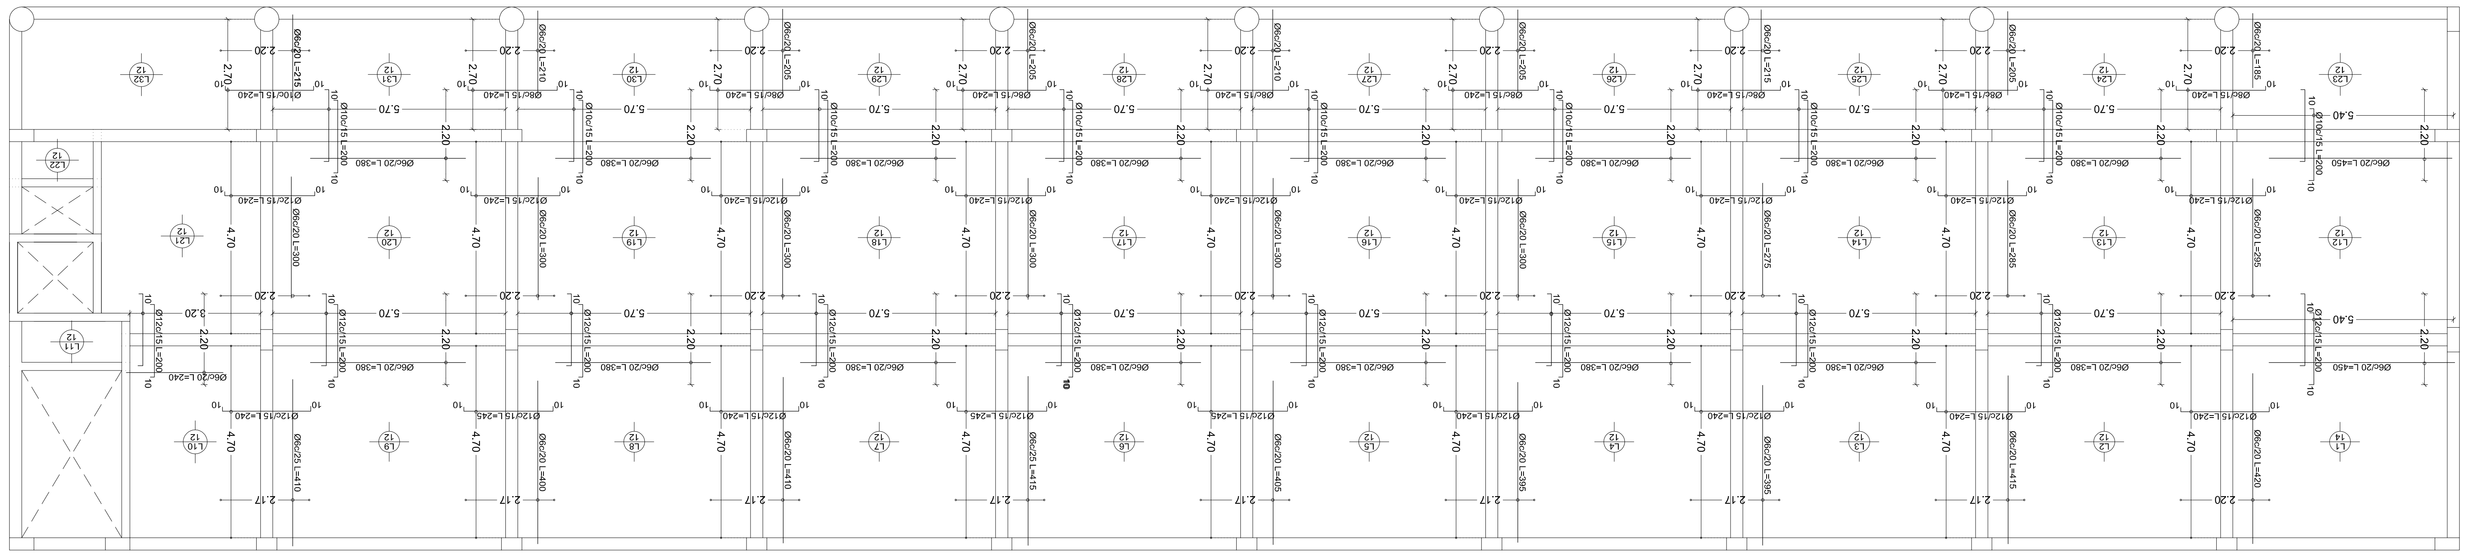

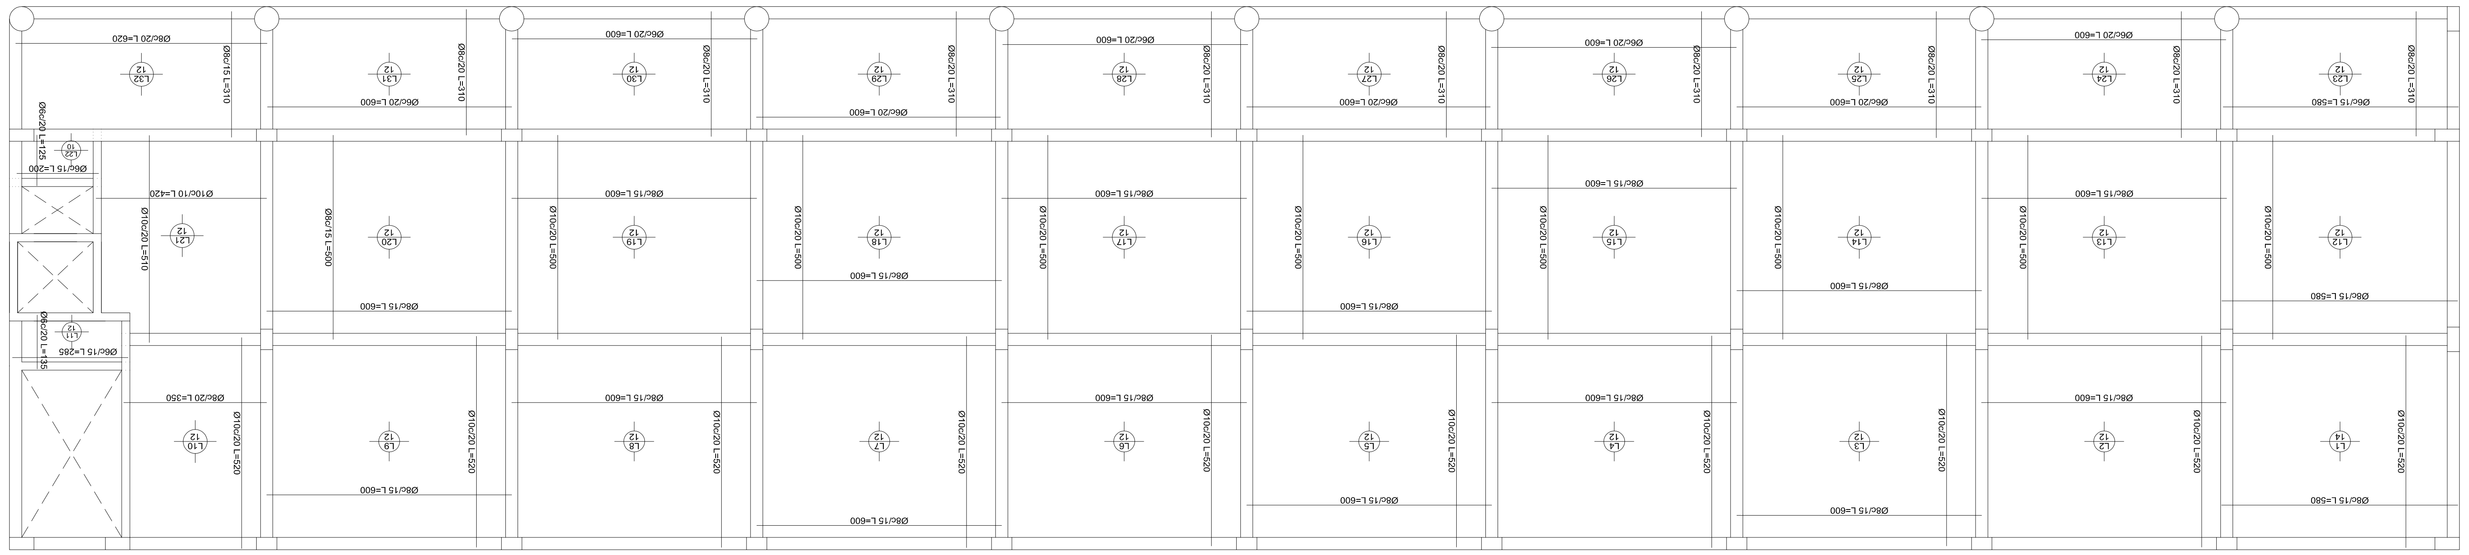

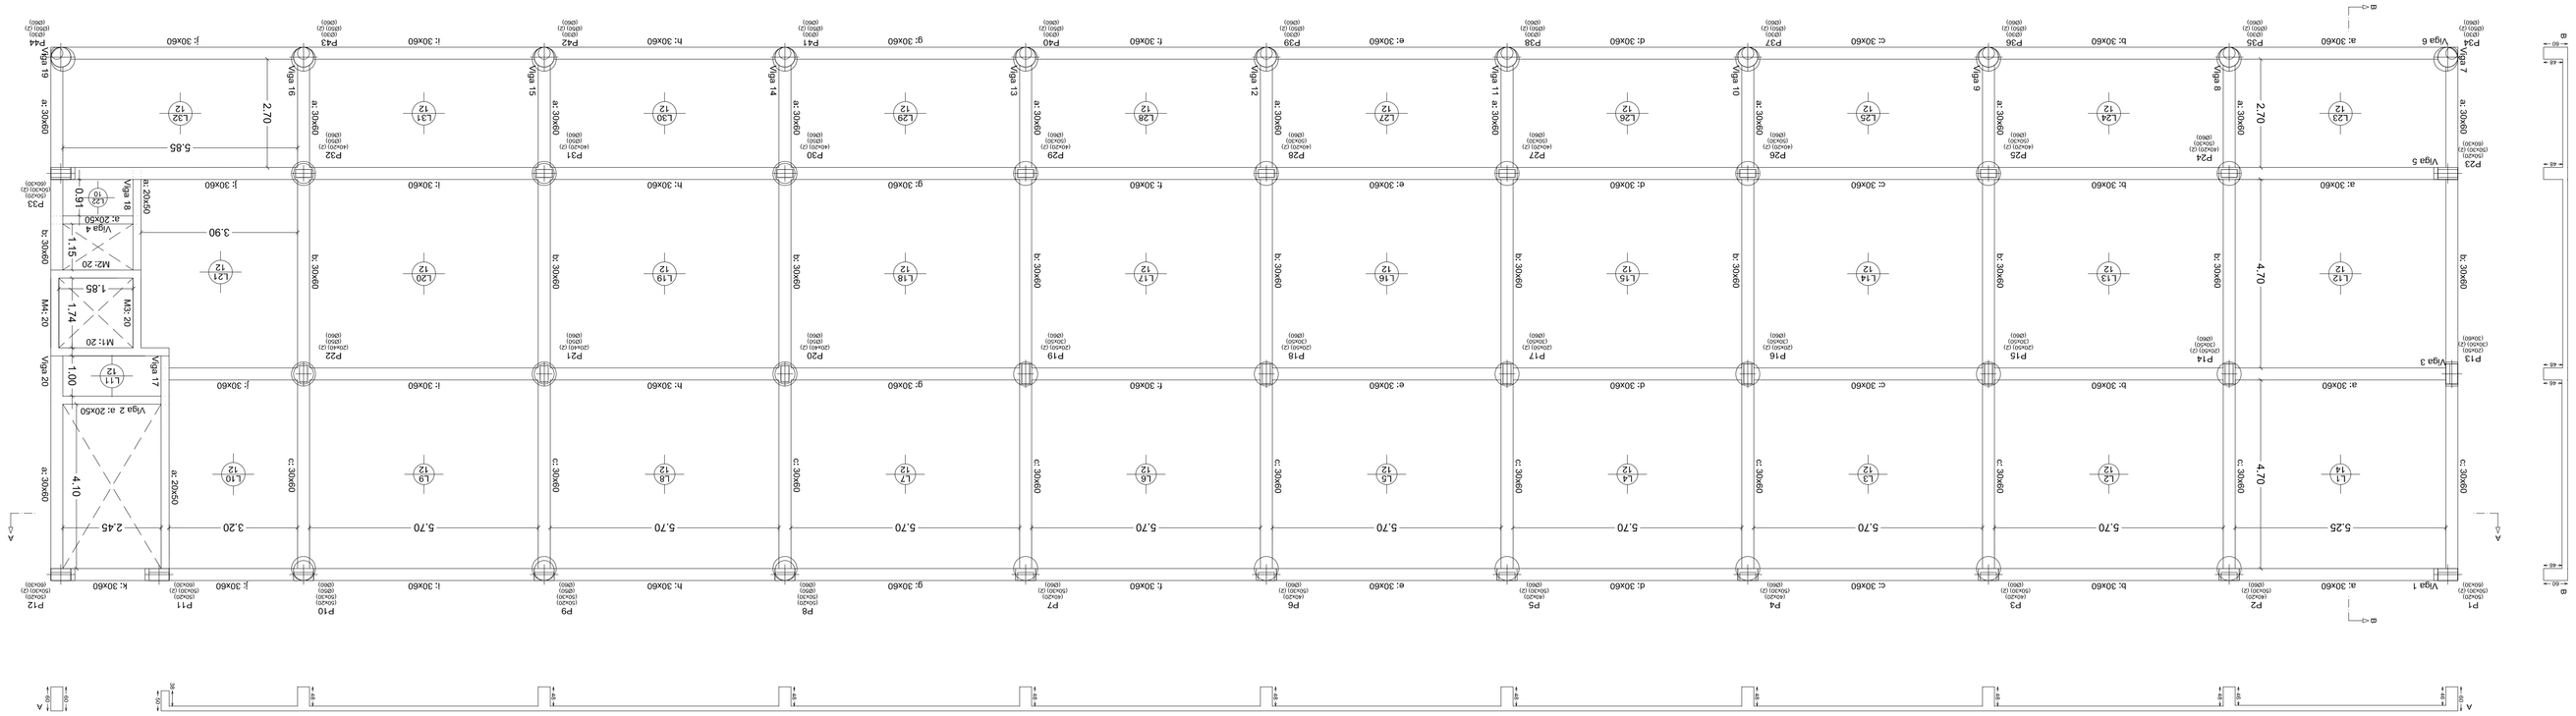

Resumen Acero Techo de Segundo Nivel Armadura superior		Long. total (m)	Peso+10% (kg)	Total
ADN-420	Ø6	1680.1	410	
	Ø8	364.8	158	
	Ø10	741.4	503	
	Ø12	2125.2	2076	3147

Techo de Segundo Nivel
Armadura superior
Hormigón: H-17
ADN-420
Escala: 1:75

Resumen Acero Techo de Segundo Nivel Armadura inferior		Long. total (m)	Peso+10% (kg)	Total
ADN-420	Ø6	845.0	206	
	Ø8	4732.8	2054	
	Ø10	2883.7	1956	4216

Techo de Segundo Nivel
Armadura inferior
Hormigón: H-17
ADN-420
Escala: 1:75

Losas 2 a 4 - Superficie total: 782.65 m2 x 3		
Elementos	Volumen (m3)	Barras (kg)
Losas	3 x 80.50	3 x 7028
Vigas	3 x 68.98	3 x 4608
Encofrado lateral		
Muros	20.45	1281
Columnas		
Techo de Segundo Nivel	20.19	2435
Techo de Primer Nivel	25.44	2641
Techo de Planta Baja	36.88	6392
Total	560.71	46825

Planta Tipo
Replanteo
Escala: 1:75

ESCALA: 1 75

Ing. Edgar R. Arévalos

PLANO NÚMERO:

6

ING. EDGAR R. ARÉVALOS	CÓDIGO DE OBRA:38.2014 REVISION A
ING. ARNULDO ORTEGA	
NIVEL: PLANTA TIPO	
PLANO: REPLANTEO. ARMADO DE LOSAS	
EDIFICIO FILOSOFIA	