REFERENCIAS:

- CANCHA EXISTENTE
- GRADERIA EXISTENTE
- EDIFICACION EXISTENTE
- CANCHAS PROYECTADAS
- EDIFICACION PROYECTADA

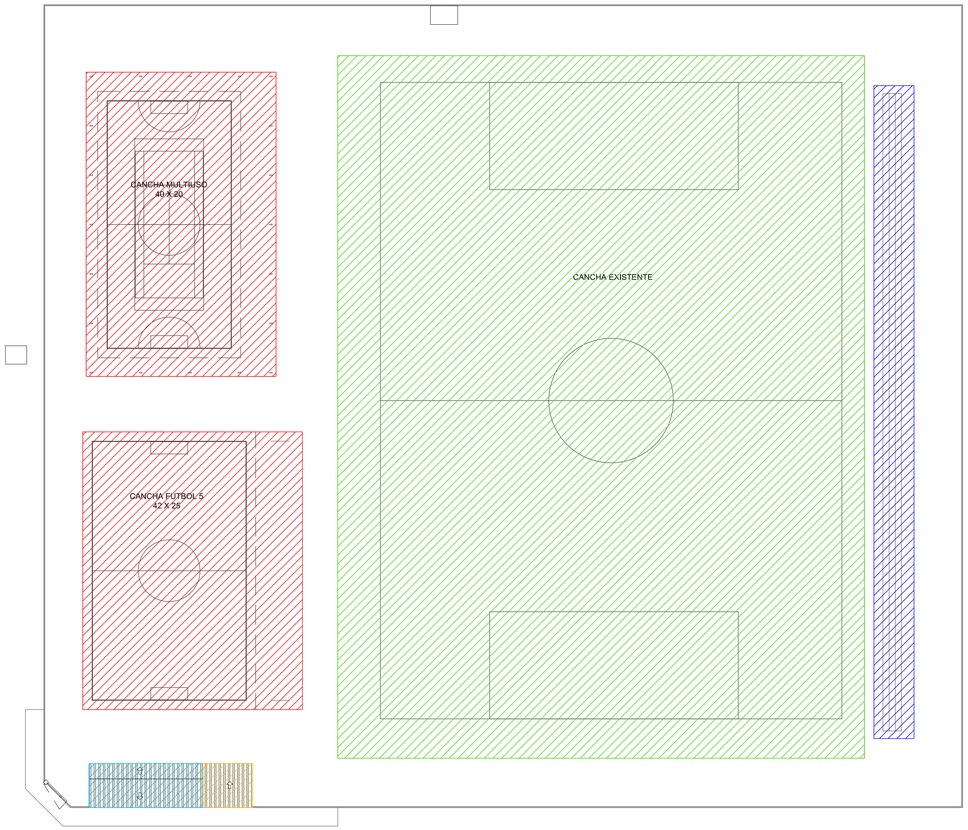

SECTORES A INTERVENIR
Esc: 1/1000

SECRETARIA NACIONAL DE DEPORTES

DISEÑO FINAL DE ARQUITECTURA

OBS: LOS NIVELES, UBICACIONES Y COTAS INDICADOS EN PLANOS SERAN VERIFICADOS EN OBRA, CON AUTORIZACION DE LA FISCALIZACION.

REPÚBLICA DEL PARAGUAY

SECRETARIA NACIONAL DE DEPORTES

LICITACION PUBLICA NACIONAL PARA LA CONSTRUCCION DEL COMPLEJO DEPORTIVO DE LA CIUDAD DE HORQUETA

PLANOS GENERALES HORQUETA

PLANTA GENERAL DE SECTORES A INTERVENIR

ESCALA : 1 / 1000

FECHA: AGO 2014

LÁMINA: AG02