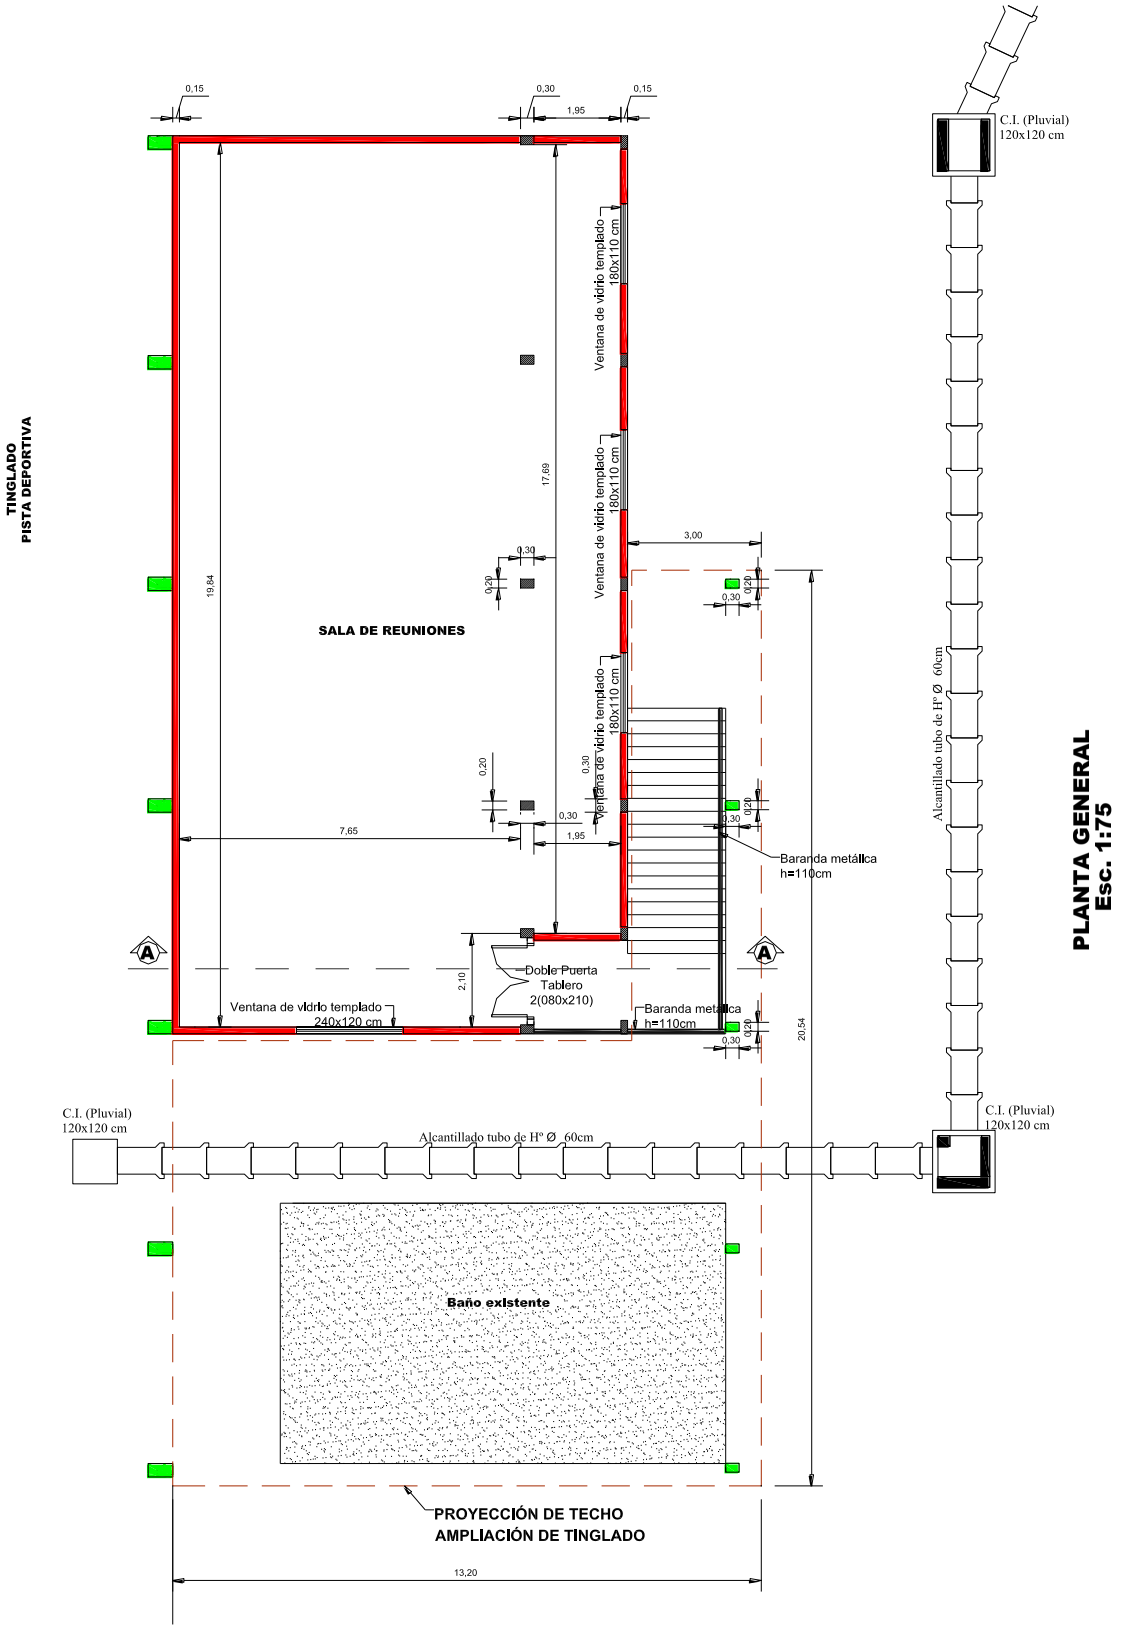

PLANTA GENERAL
Esc. 1:75

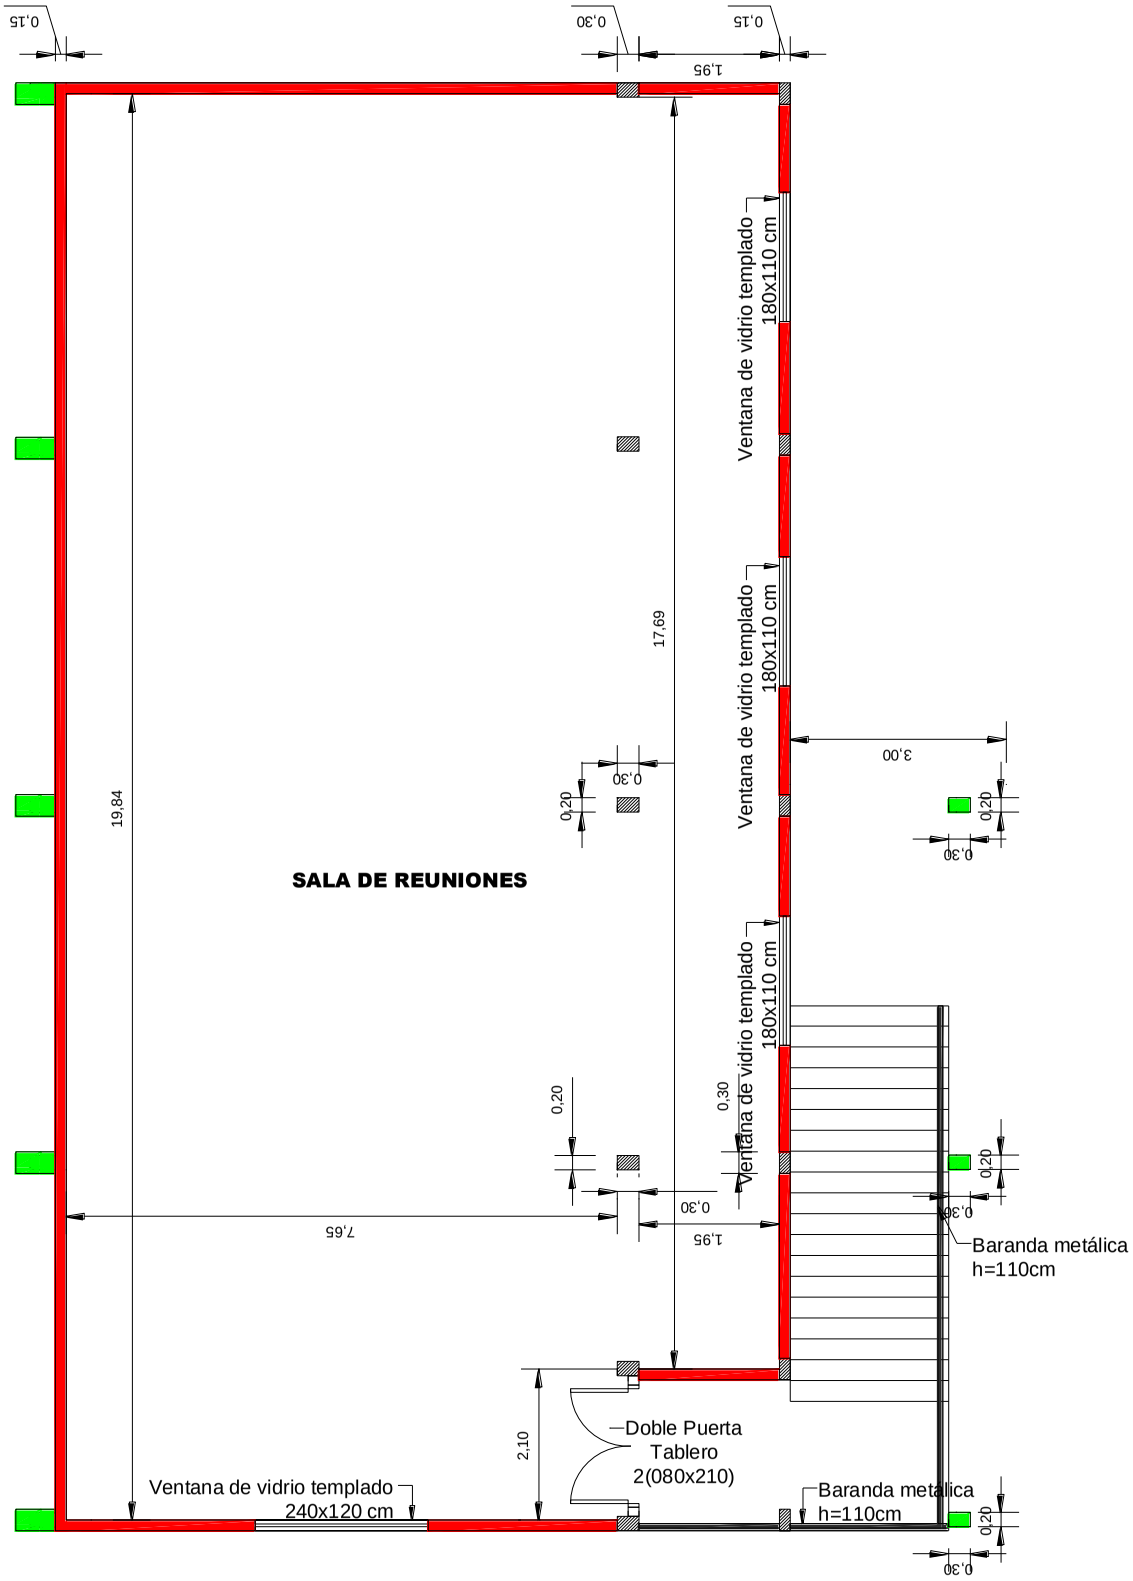
0,15
0,30
0,15
1,95
19,84
Ventana de vidrio templado
180x110 cm
Ventana de vidrio templado
180x110 cm
Ventana de vidrio templado
180x110 cm
17,69
3,00
0,30
0,20
0,30
0,20
0,30
SALA DE REUNIONES
0,20
0,30
0,30
0,20
0,30
7,65
1,95
Baranda metálica
h=110cm
2,10
Doble Puerta
Tablero
2(080x210)
Ventana de vidrio templado
240x120 cm
Baranda metálica
h=110cm
0,20
0,30

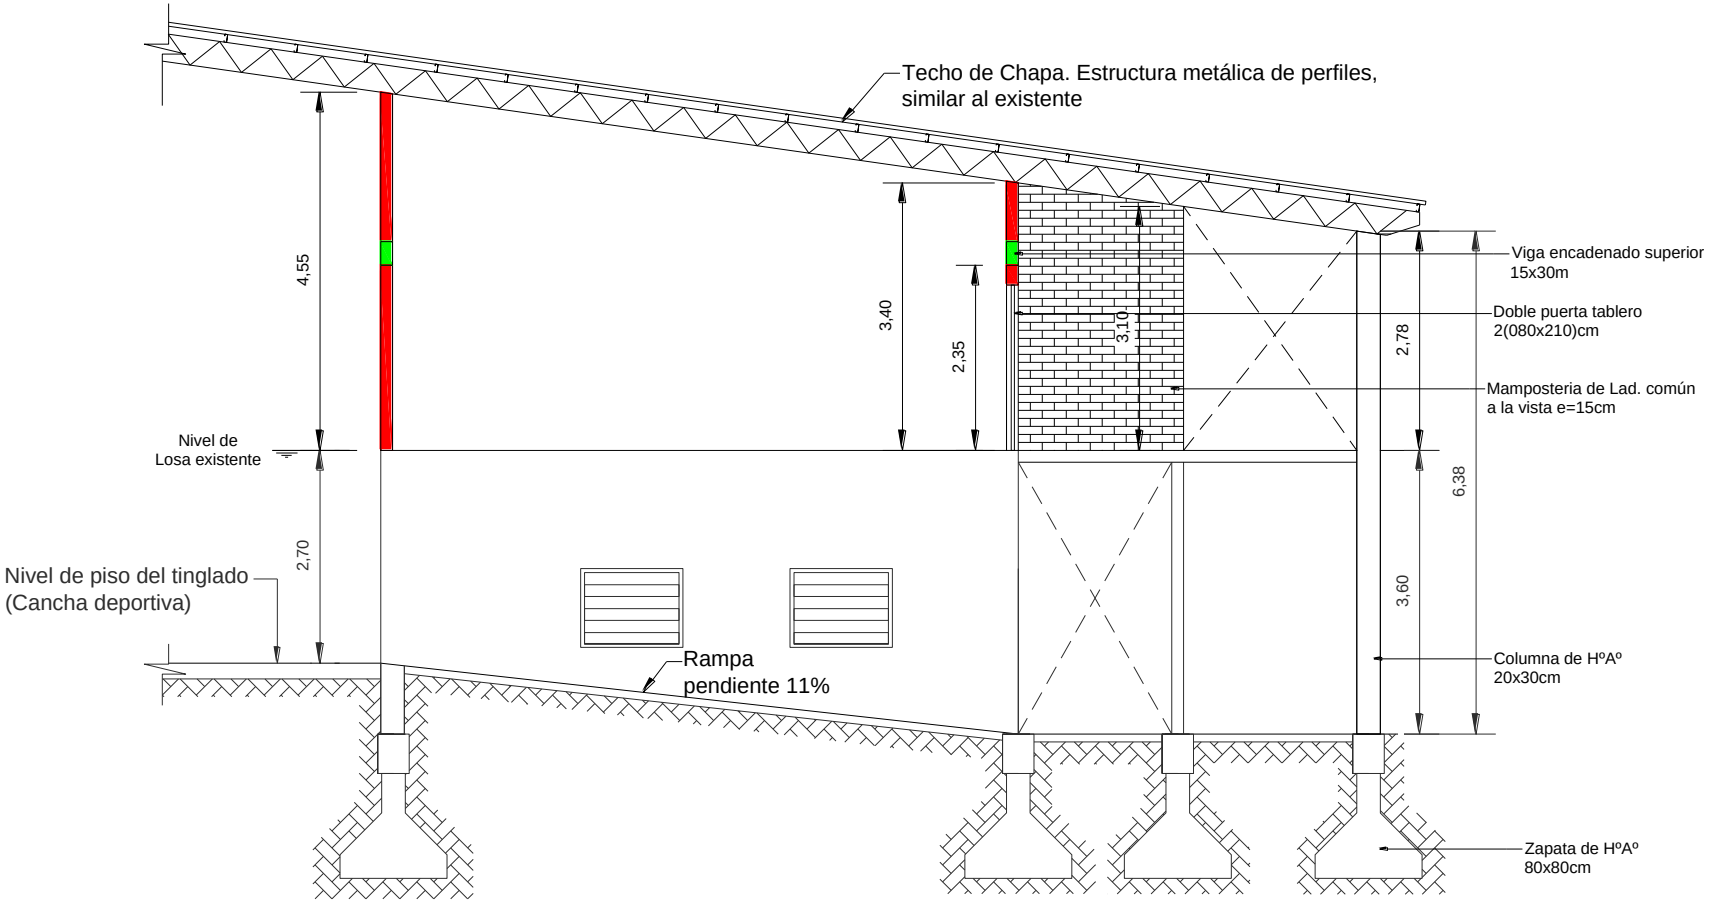

CORTE A-A
Esc. 1:75

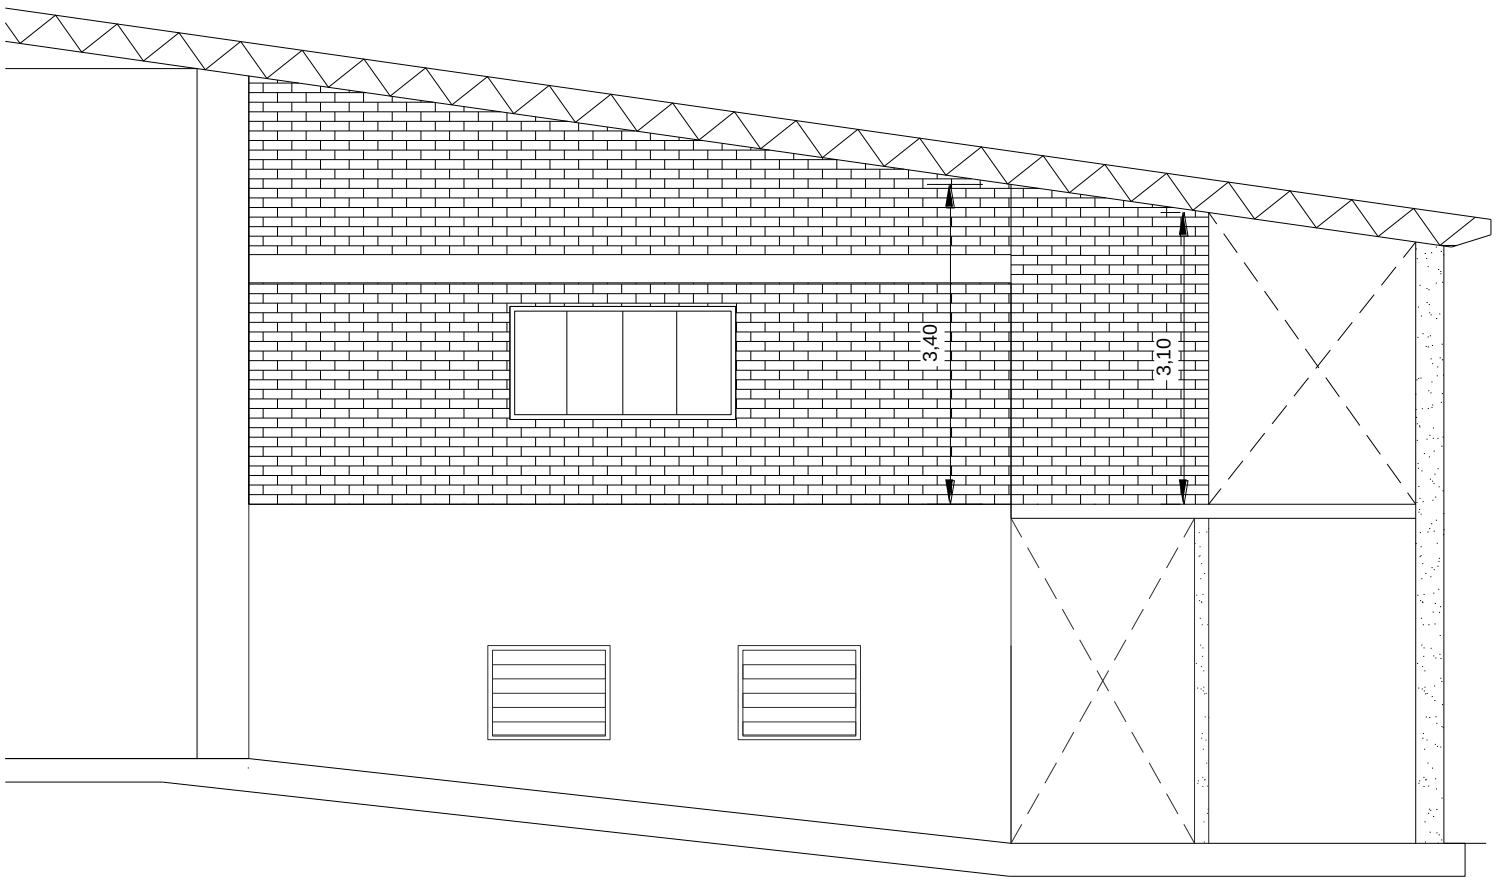

VISTA FRONTAL

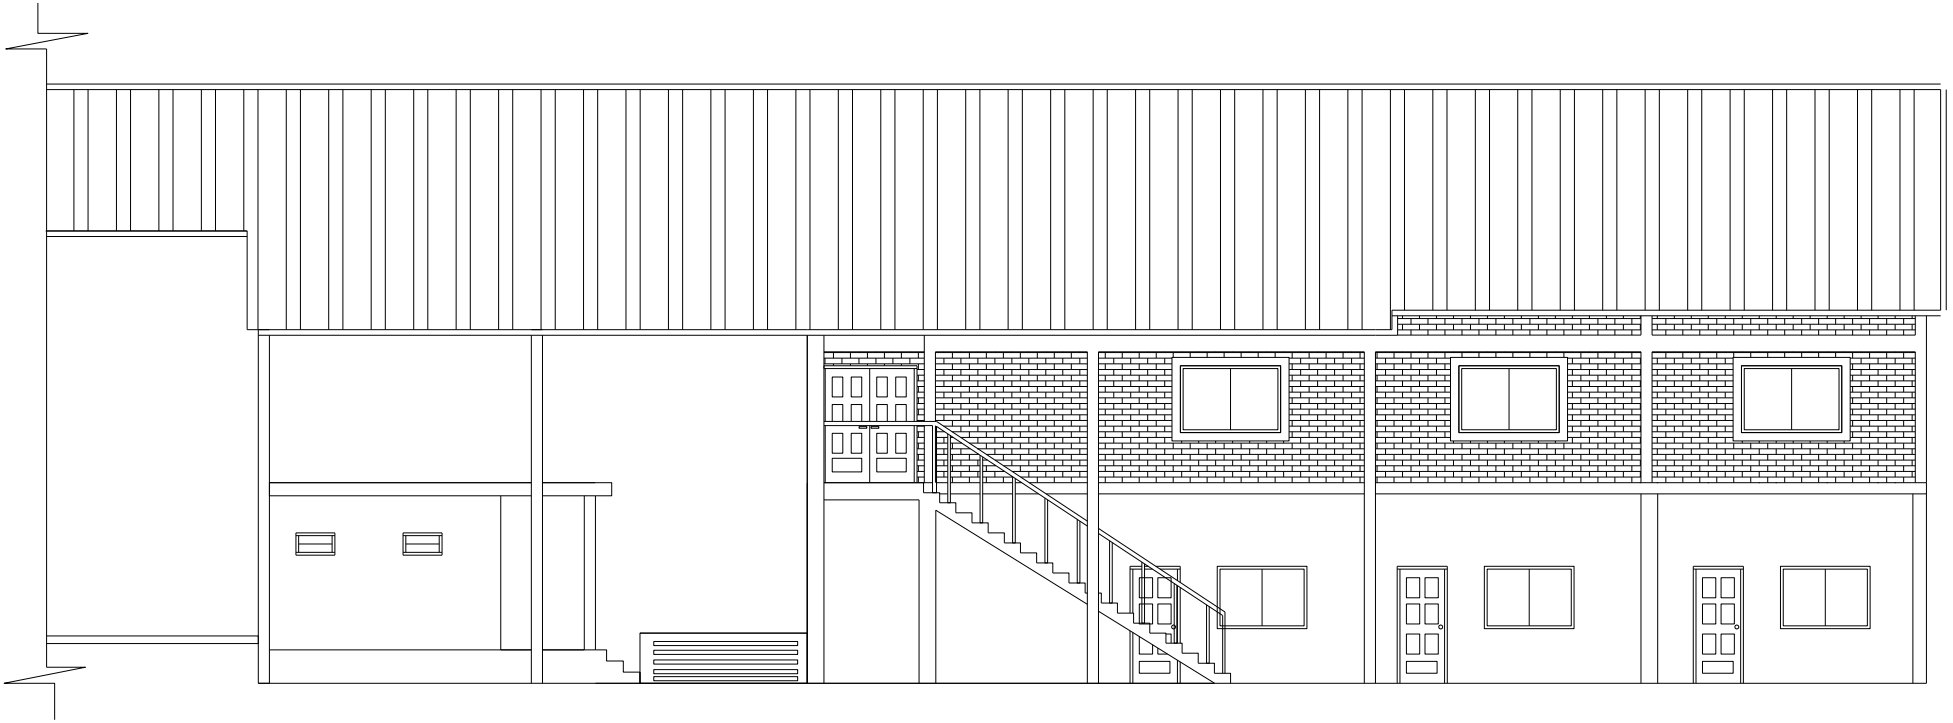

VISTA LATERAL
Esc. 1:75

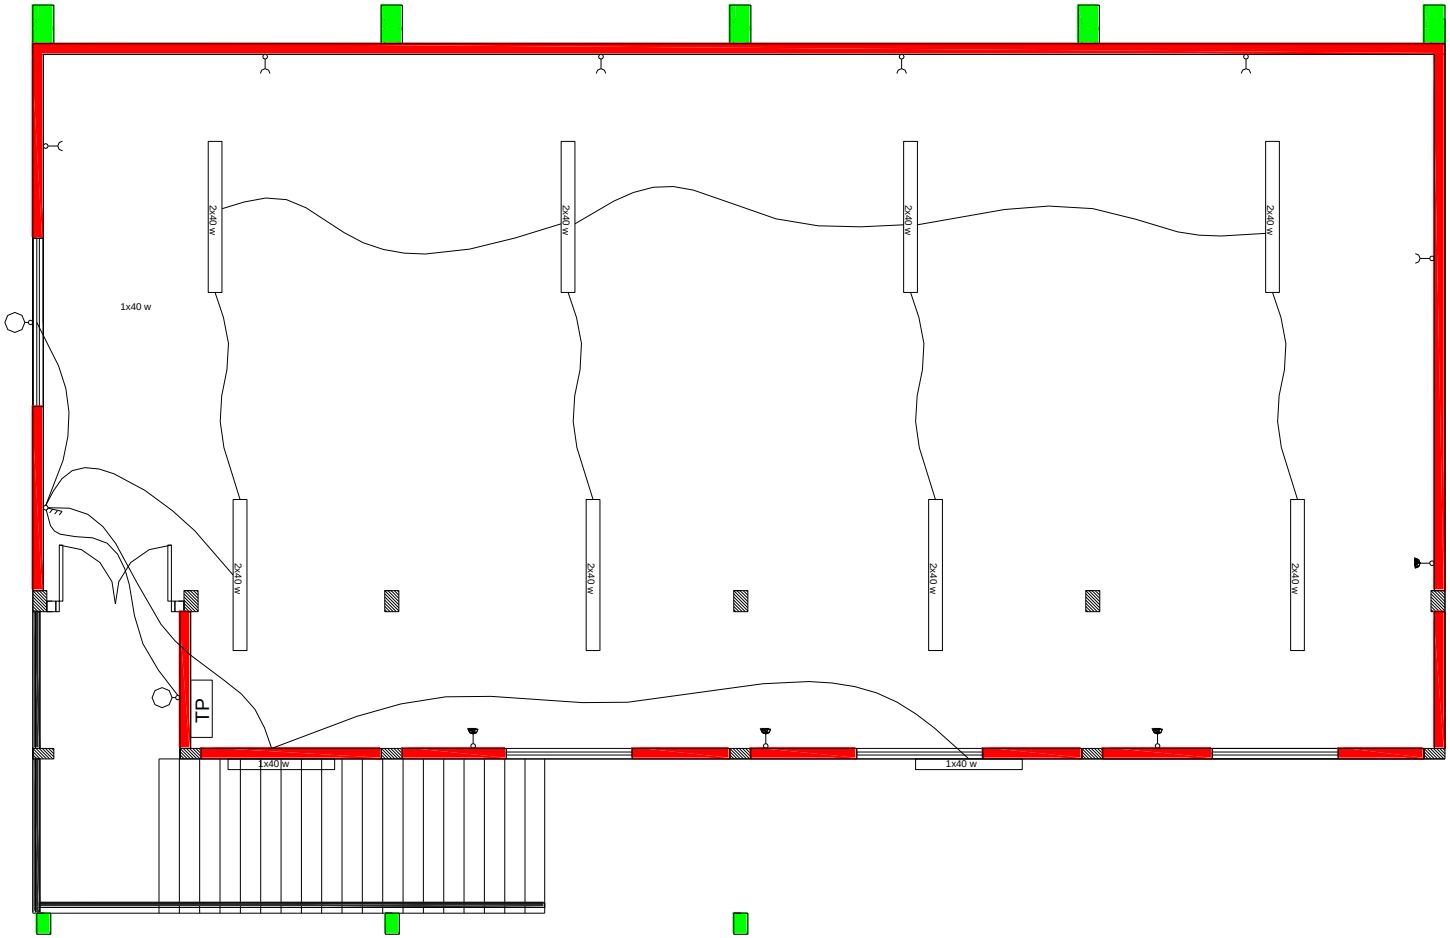

ESQUEMA DE INSTALACIONES