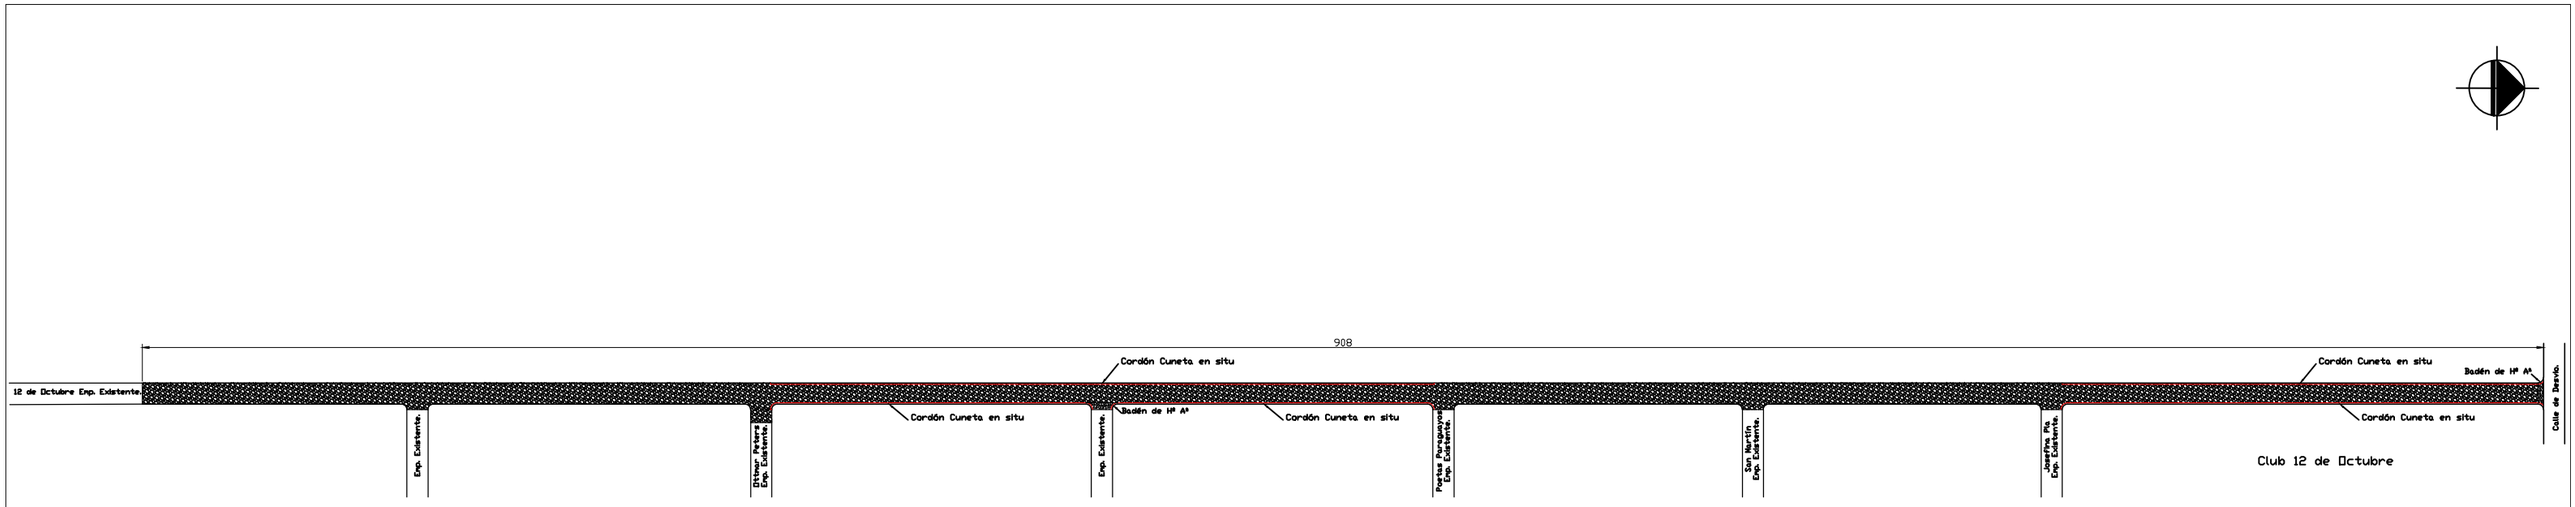

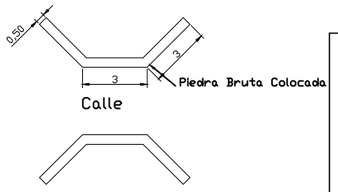

CABECERAS

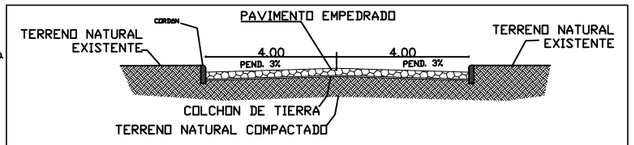

CORTE 1

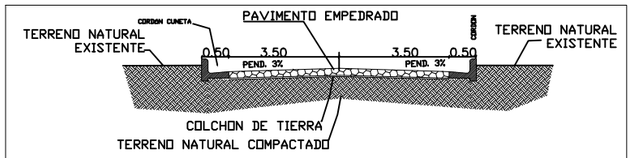

CORTE 2

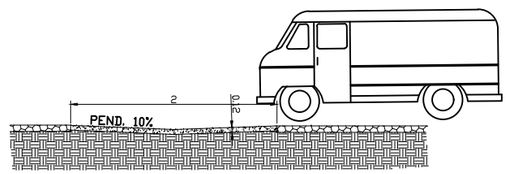

CORTE BADÉN

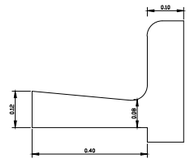

DETALLE DE CORDóN CUNETA

MUNICIPALIDAD DE SANTA ROSA MONDAY		
DEPARTAMENTO: **SECRETARIA DE OBRAS**		
DIVISION: **PROYECTO Y FISCALIZACIÓN**		
PLANO Sin Esc.	OBRA **PAVIMENTO TIPO EMPEDRADO EN EL BARRIO GUARANÍ CALLE 12 DE OCTUBRE.**	PLANO Nº 01
AÑO **2018**		