DETALLE DE EMPEDRADO

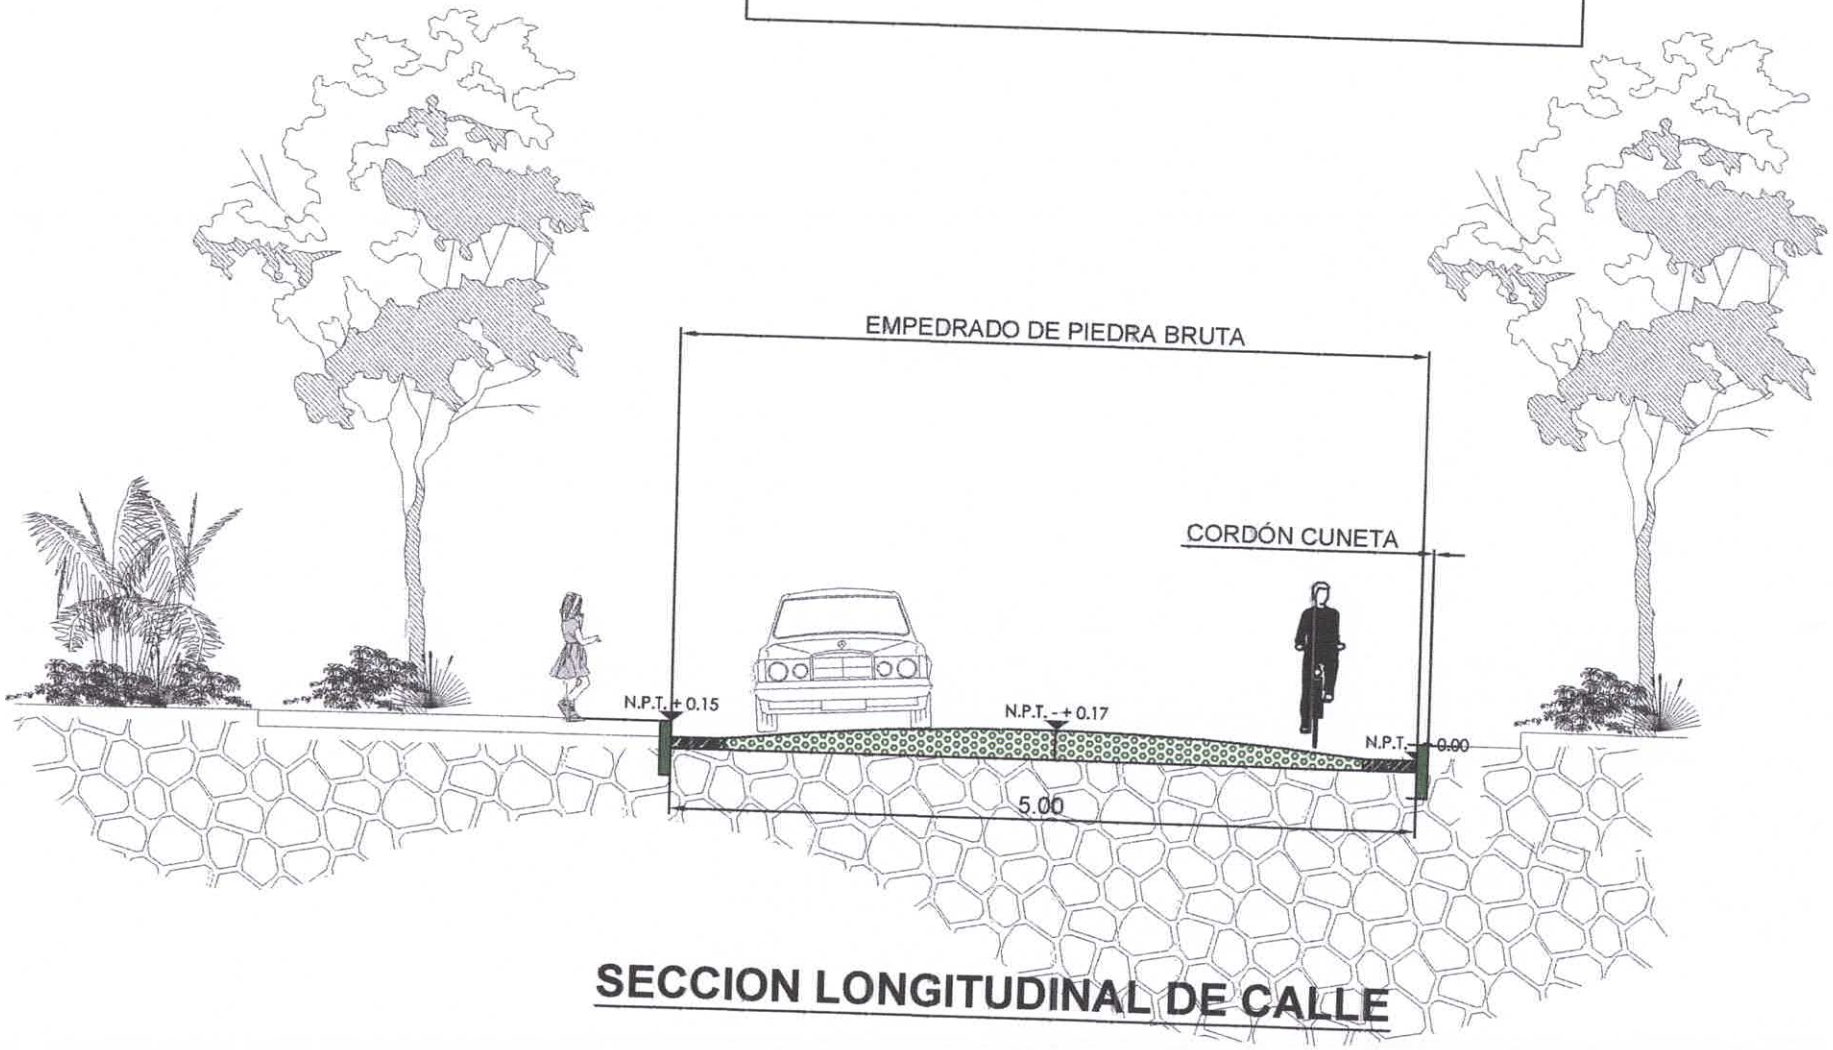

SECCION LONGITUDINAL DE CALLE

DETALLE EMPEDRADO

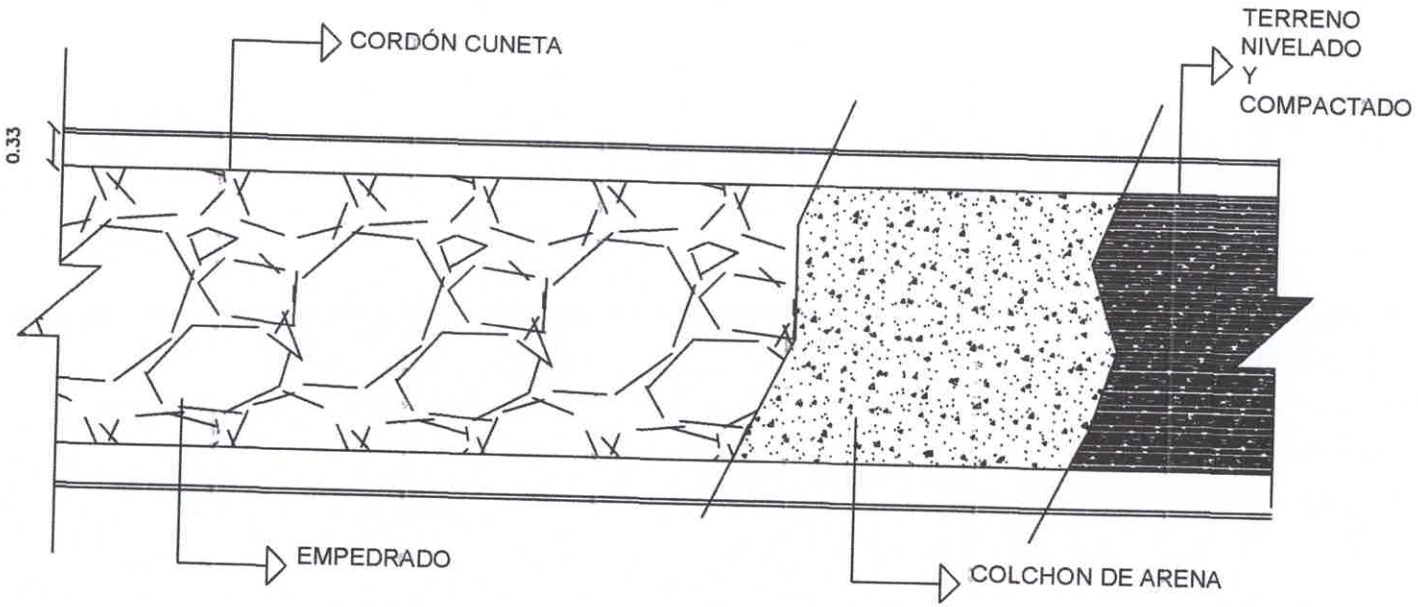
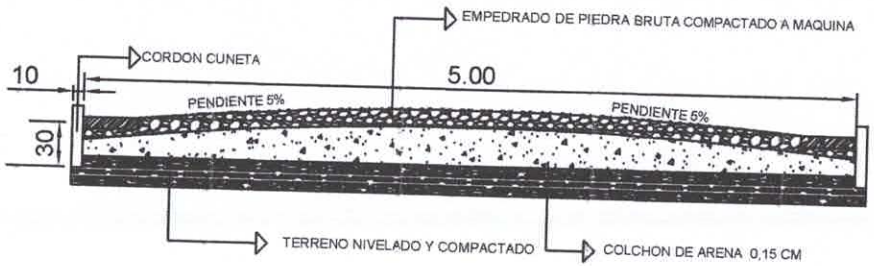
CORTE EMPEDRADO