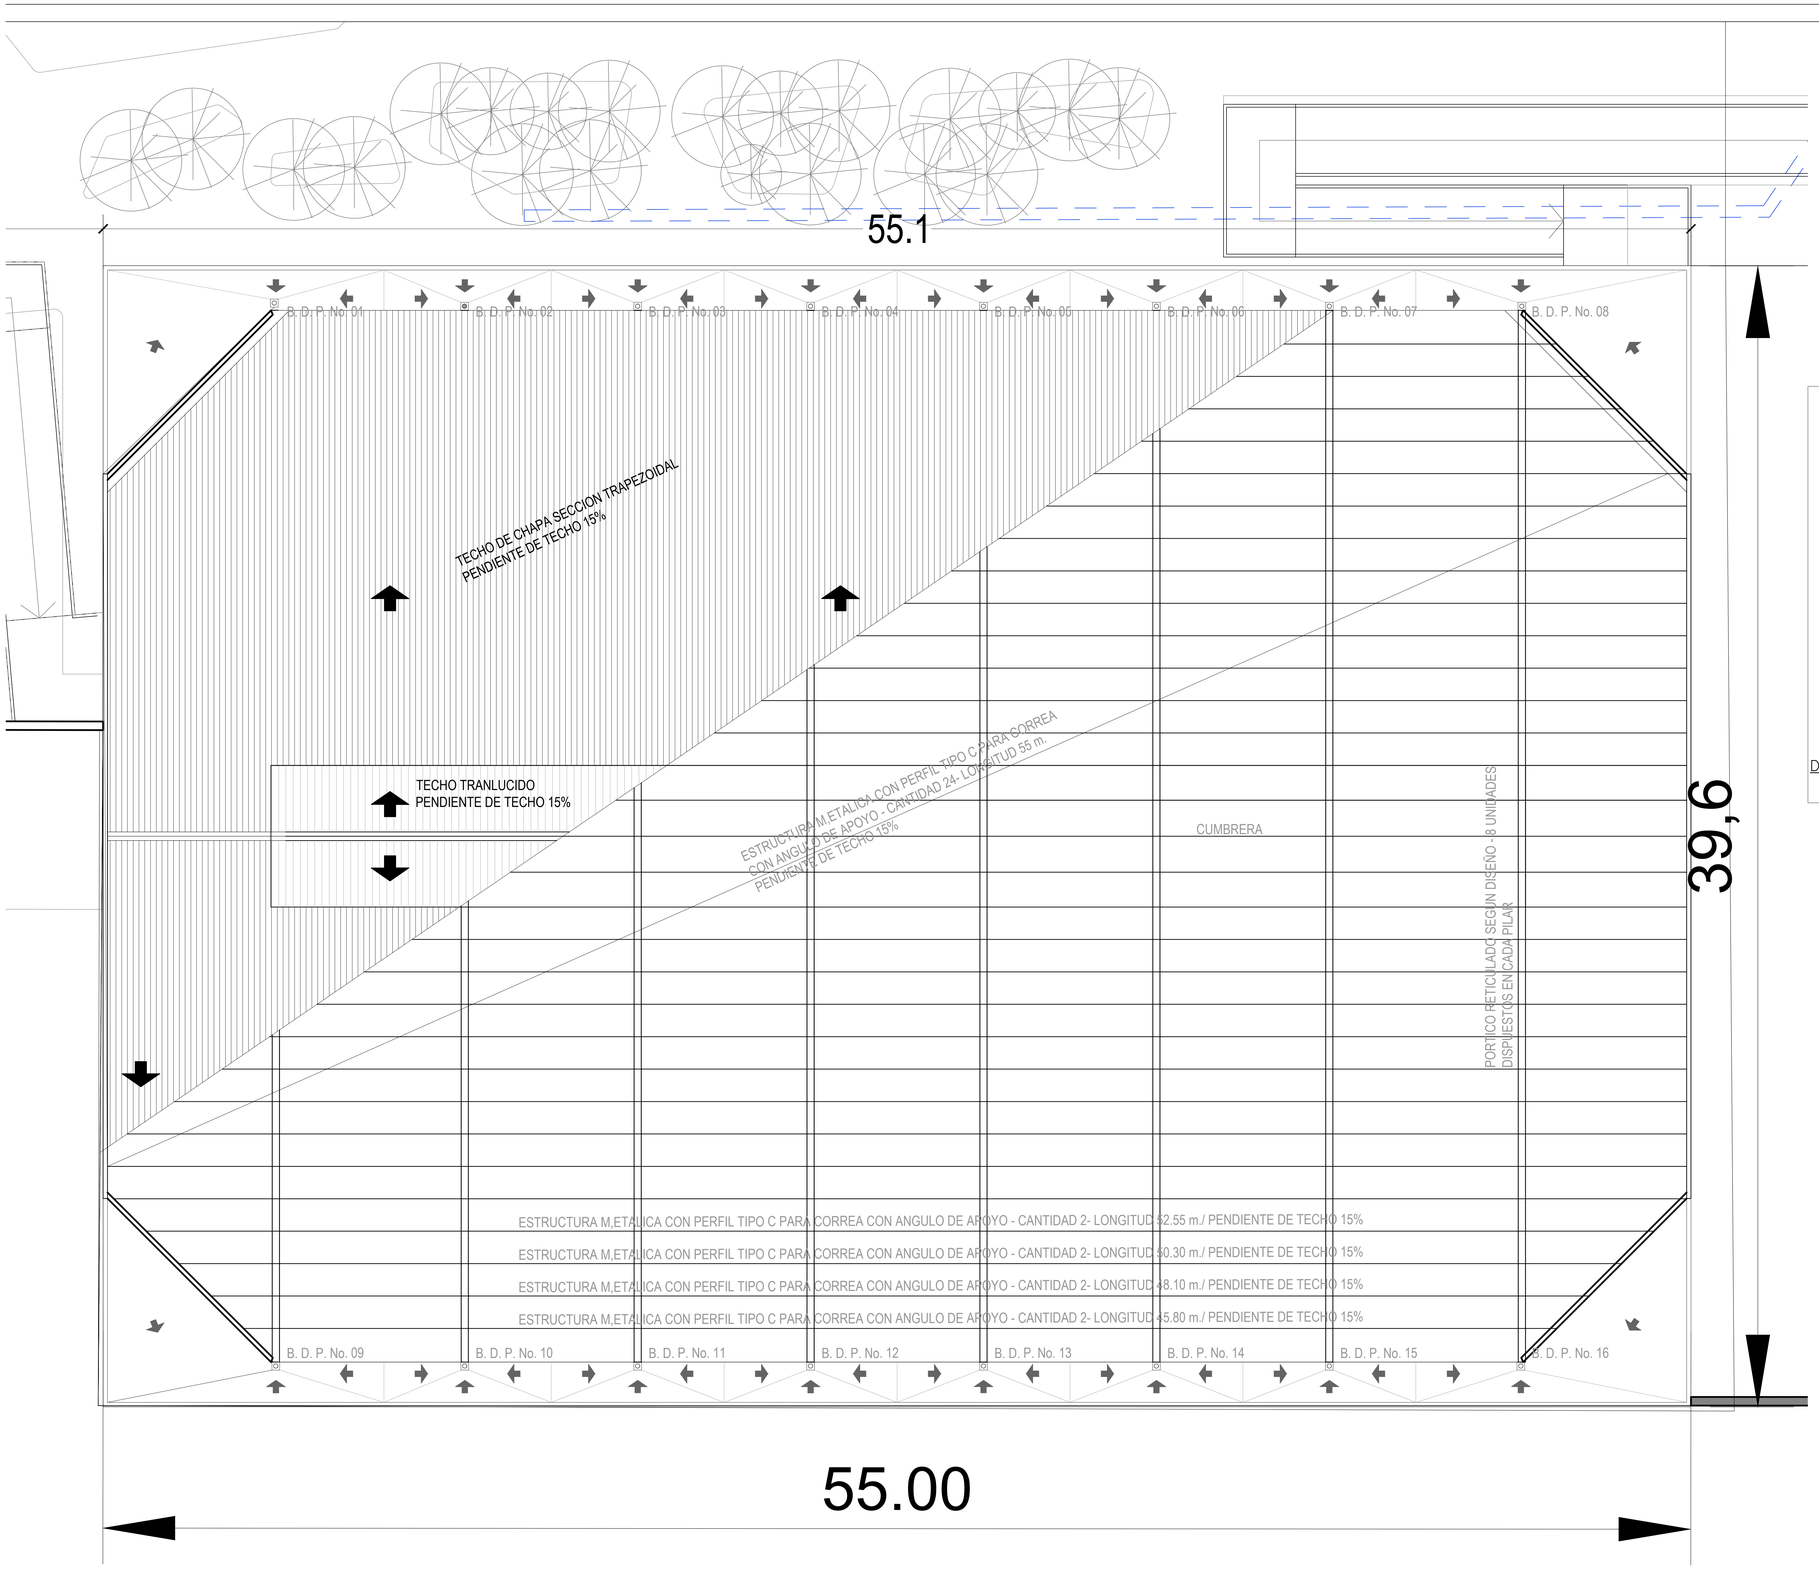

DETALLE DE CORREAS

ESCALA : 1/12.5

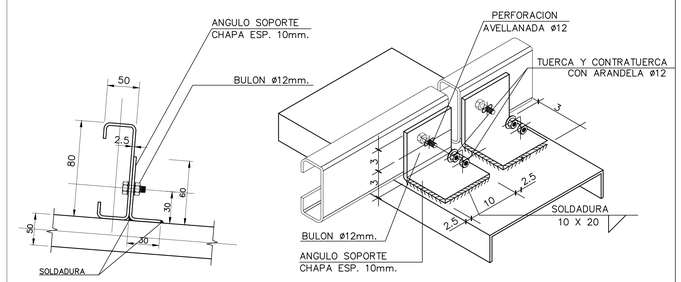

DETALLE FIJACIÓN DE CORREAS

ISOMETRIA FIJACIÓN DE CORREAS

CONVENIO PARA ELABORACION DE PROYECTOS DE INVERSION

GOBERNACION DEPARTAMENTO DE MISIONES	FACULTAD DE ARQUITECTURA, DISEÑO Y ARTE FADA UNA

CONSTRUCCION DE COMPLEJO POLIDEPORTIVO
CIUDAD DE SANTA ROSA - MISIONES / 1ERA. ETAPA

ARQUITECTURA
PLANTA DE TECHO Y ESTRUCTURA

PROYECTISTAS RESPONSABLES Arq. Aníbal Cardozo Ocampo, Arq. Mónica Castellano, Arq. Patricia Baddouh Berni	CÁLCULO ESTRUCTURAL Ing. Angel Gaona	ESTUDIO DE SUELOS Ing. Avelino Ruiz Díaz	NO. DE LAMINA
DESARROLLO ARQUITECTÓNICO Ramiro Meyer	PROYECTO DE INSTALACIÓN ELÉCTRICA Luis Bony González	RELEVAMIENTO PLANIALTIMÉTRICO Lic. Guido Vera	FECHA: AGOSTO 2017
			ESCALA 1:75