PLANOS DEL LOTE 1

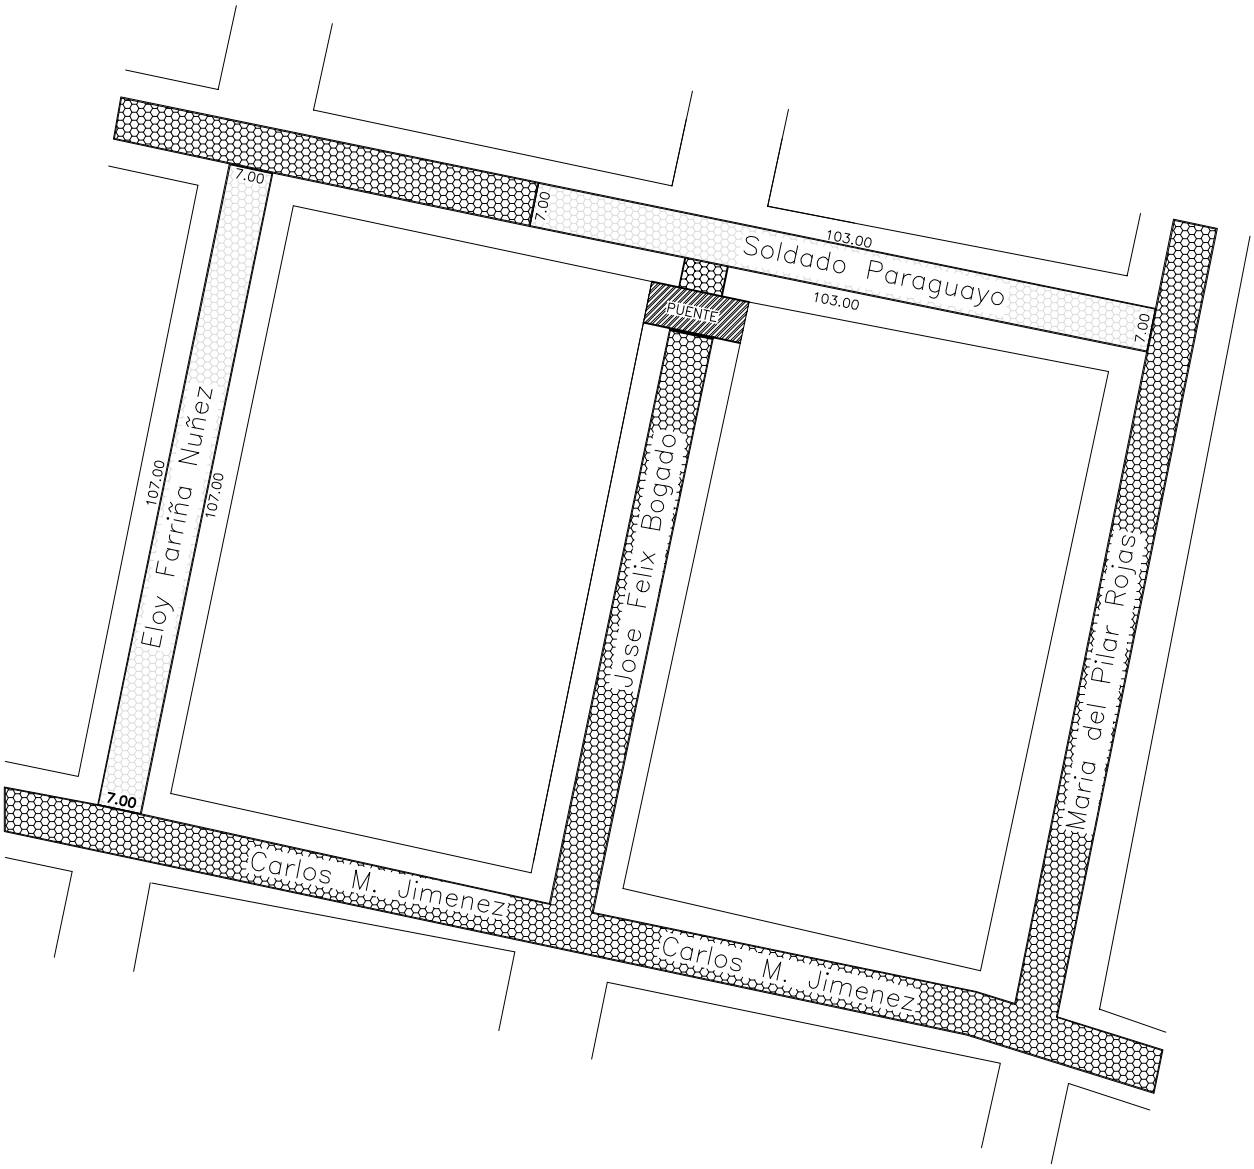

PLANTA GENERAL

TRABAJO A EJECUTAR

1470.00 m2 de Adoquinado

420.00 m. de Cordón

REFERENCIA

ADOQUINADO EXISTENTE

ADOQUINADO A CONSTRUIR

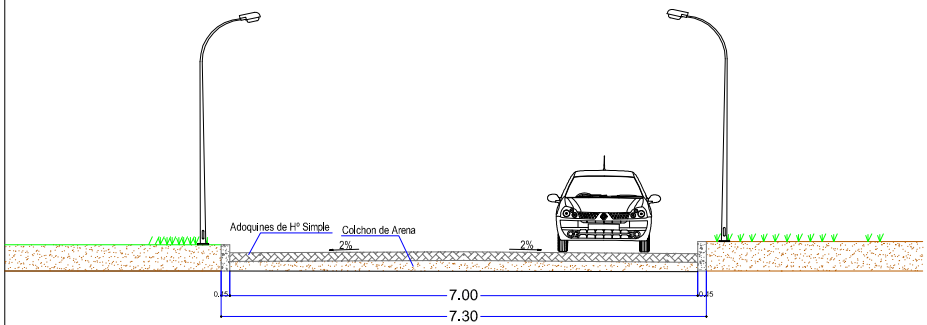

CORTE A – A
Ecala 1:100

GOBERNACION DE ÑEEMBUCÚ

OBRA: ADOQUINADO

UBICACION: EN LAS CALLES SOLDADO PARAGUAYO ENTRE LAS CALLES ELOY FARIÑA NUÑEZ Y MARCIA DEL PILAR ROJAS, Y LA CALLE ELOYFARIÑA NUÑEZ ENTRE LAS CALLES SOLDADO PARAGUAYO Y CARLOSM JIMENEZ

SOLICITANTE:

RESPONSABLE
ARQ. LUIS AYALA

PLANOS DEL LOTE 2

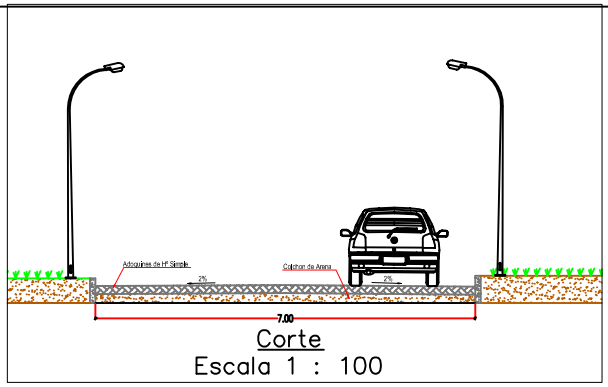

Corte
Escala 1 : 100

GRAL. DIAZ

MELLO

ITURBE

TTE MENDOZA

MANUFACTURA DE PILAR

212

93

Avda. Mayor Gardel

Planta General
Escala 1:750

TRABAJO A EJECUTAR

2.140 m² de Adoquinado
610 ml de Cordón

REFERENCIA

ADOQUINADO EXISTENTE

ADOQUINADO A CONSTRUIR

GOBERNACIÓN DE ÑEEMBUCÚ

OBRA: ADOQUINADO
UBICACION: CALLE GRAL DIAZ E ITURBE- PILAR
SOLICITANTE:

RESPONSABLE		CADISTA
ARQ. LUIS AYALA		AN. MARIANO SAUCEDO

PLANOS DEL LOTE 3

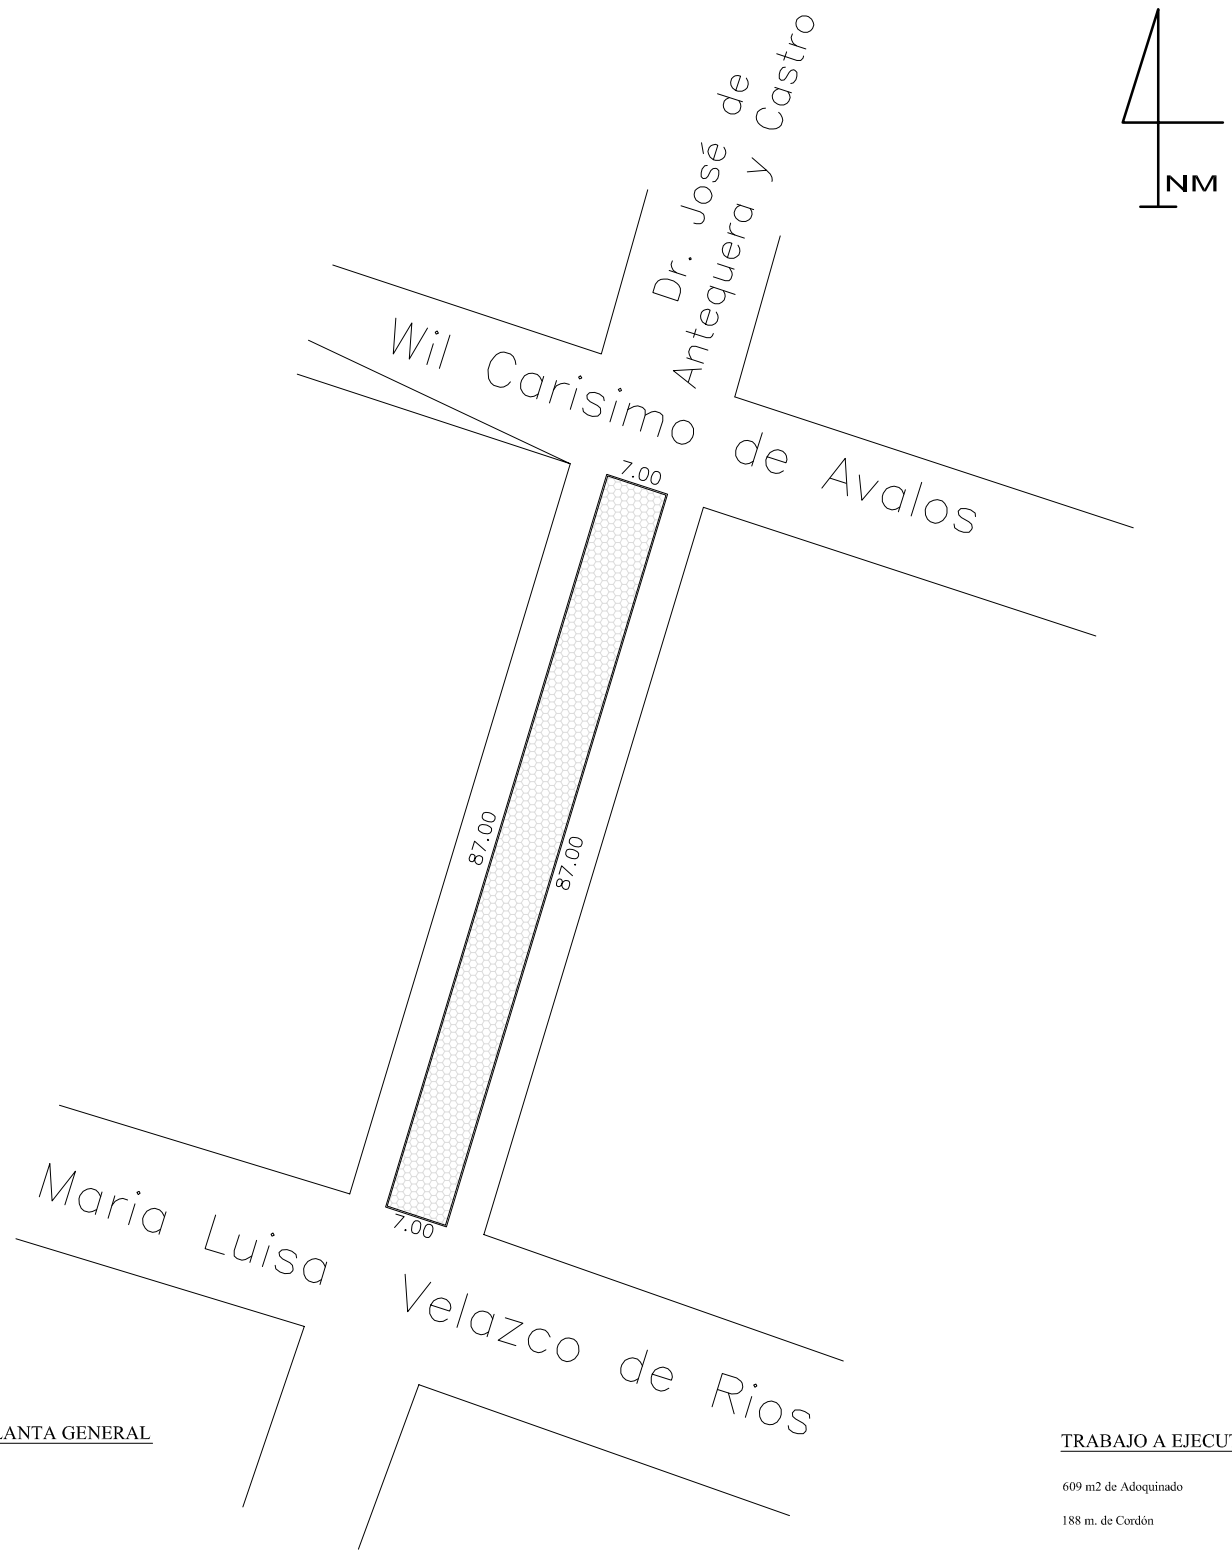

PLANTA GENERAL

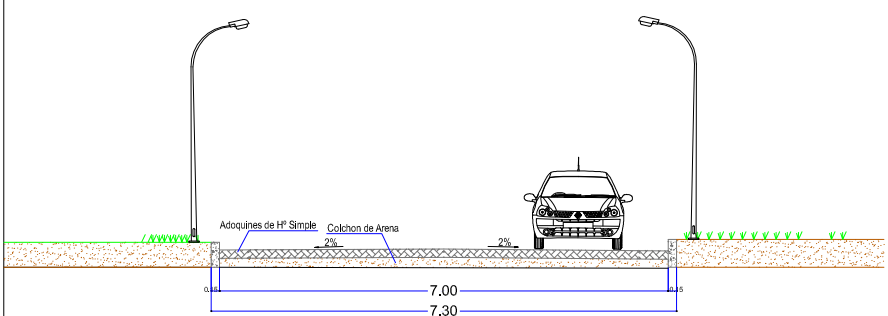

CORTE A – A
Ecala 1:100

TRABAJO A EJECUTAR

609 m2 de Adoquinado

188 m. de Cordón

REFERENCIA

ADOQUINADO A CONSTRUIR

GOBERNACION DE ÑEEMBUCÚ

OBRA: ADOQUINADO

UBICACION: CALLE Dr. DE ANTEQUERA Y CASTRO ENTRE LAS CALLES WIL CARISIMO DE AVALOS Y MARIA LUISA VELOZO

SOLICITANTE:

RESPONSABLE
ARQ. LUIS AYALA