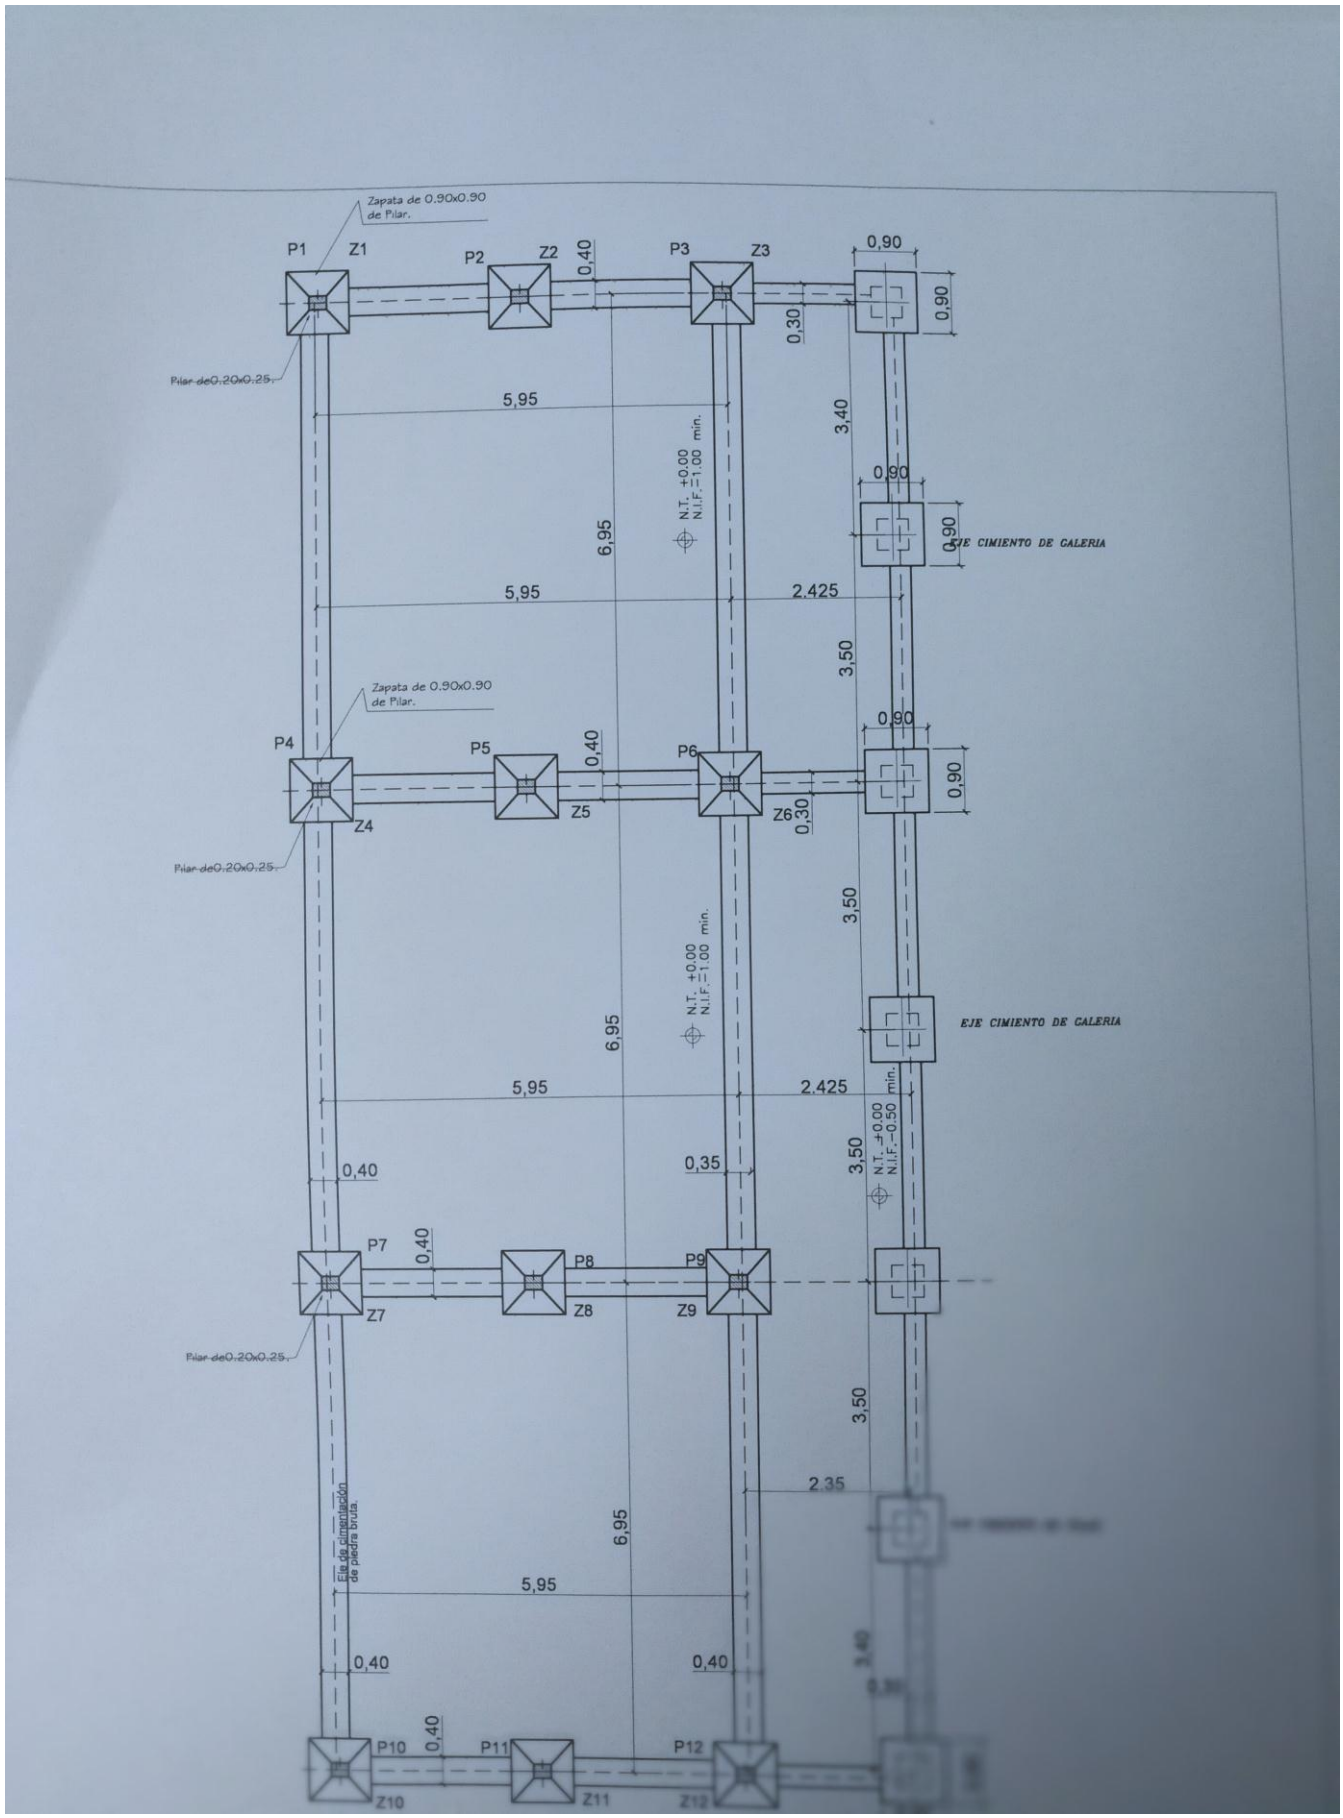
Zapata de 0.90x0.90 de Pilar.
P1
Z1
P2
Z2
P3
Z3
0,40
0,90
0,90
0,30
Pilar de0.20x0.25.
5,95
3,40
N.T. ±0.00
N.I.F.=1.00 min.
6,95
0,90
0,90
EJE CIMIENTO DE CALERIA
5,95
2.425
3,50
Zapata de 0.90x0.90 de Pilar.
P4
P5
P6
0,40
0,90
0,90
Z4
Z5
Z6
0,30
Pilar de0.20x0.25.
3,50
N.T. ±0.00
N.I.F.=1.00 min.
6,95
EJE CIMIENTO DE CALERIA
5,95
2.425
N.T. ±0.00
N.I.F.=0.50 min.
3,50
0,40
0,35
P7
0,40
P8
P9
Z7
Z8
Z9
Pilar de0.20x0.25.
3,50
2.35
Eje de cimentación de piedra bruta.
6,95
5,95
0,40
0,40
P10
0,40
P11
P12
Z10
Z11
Z12