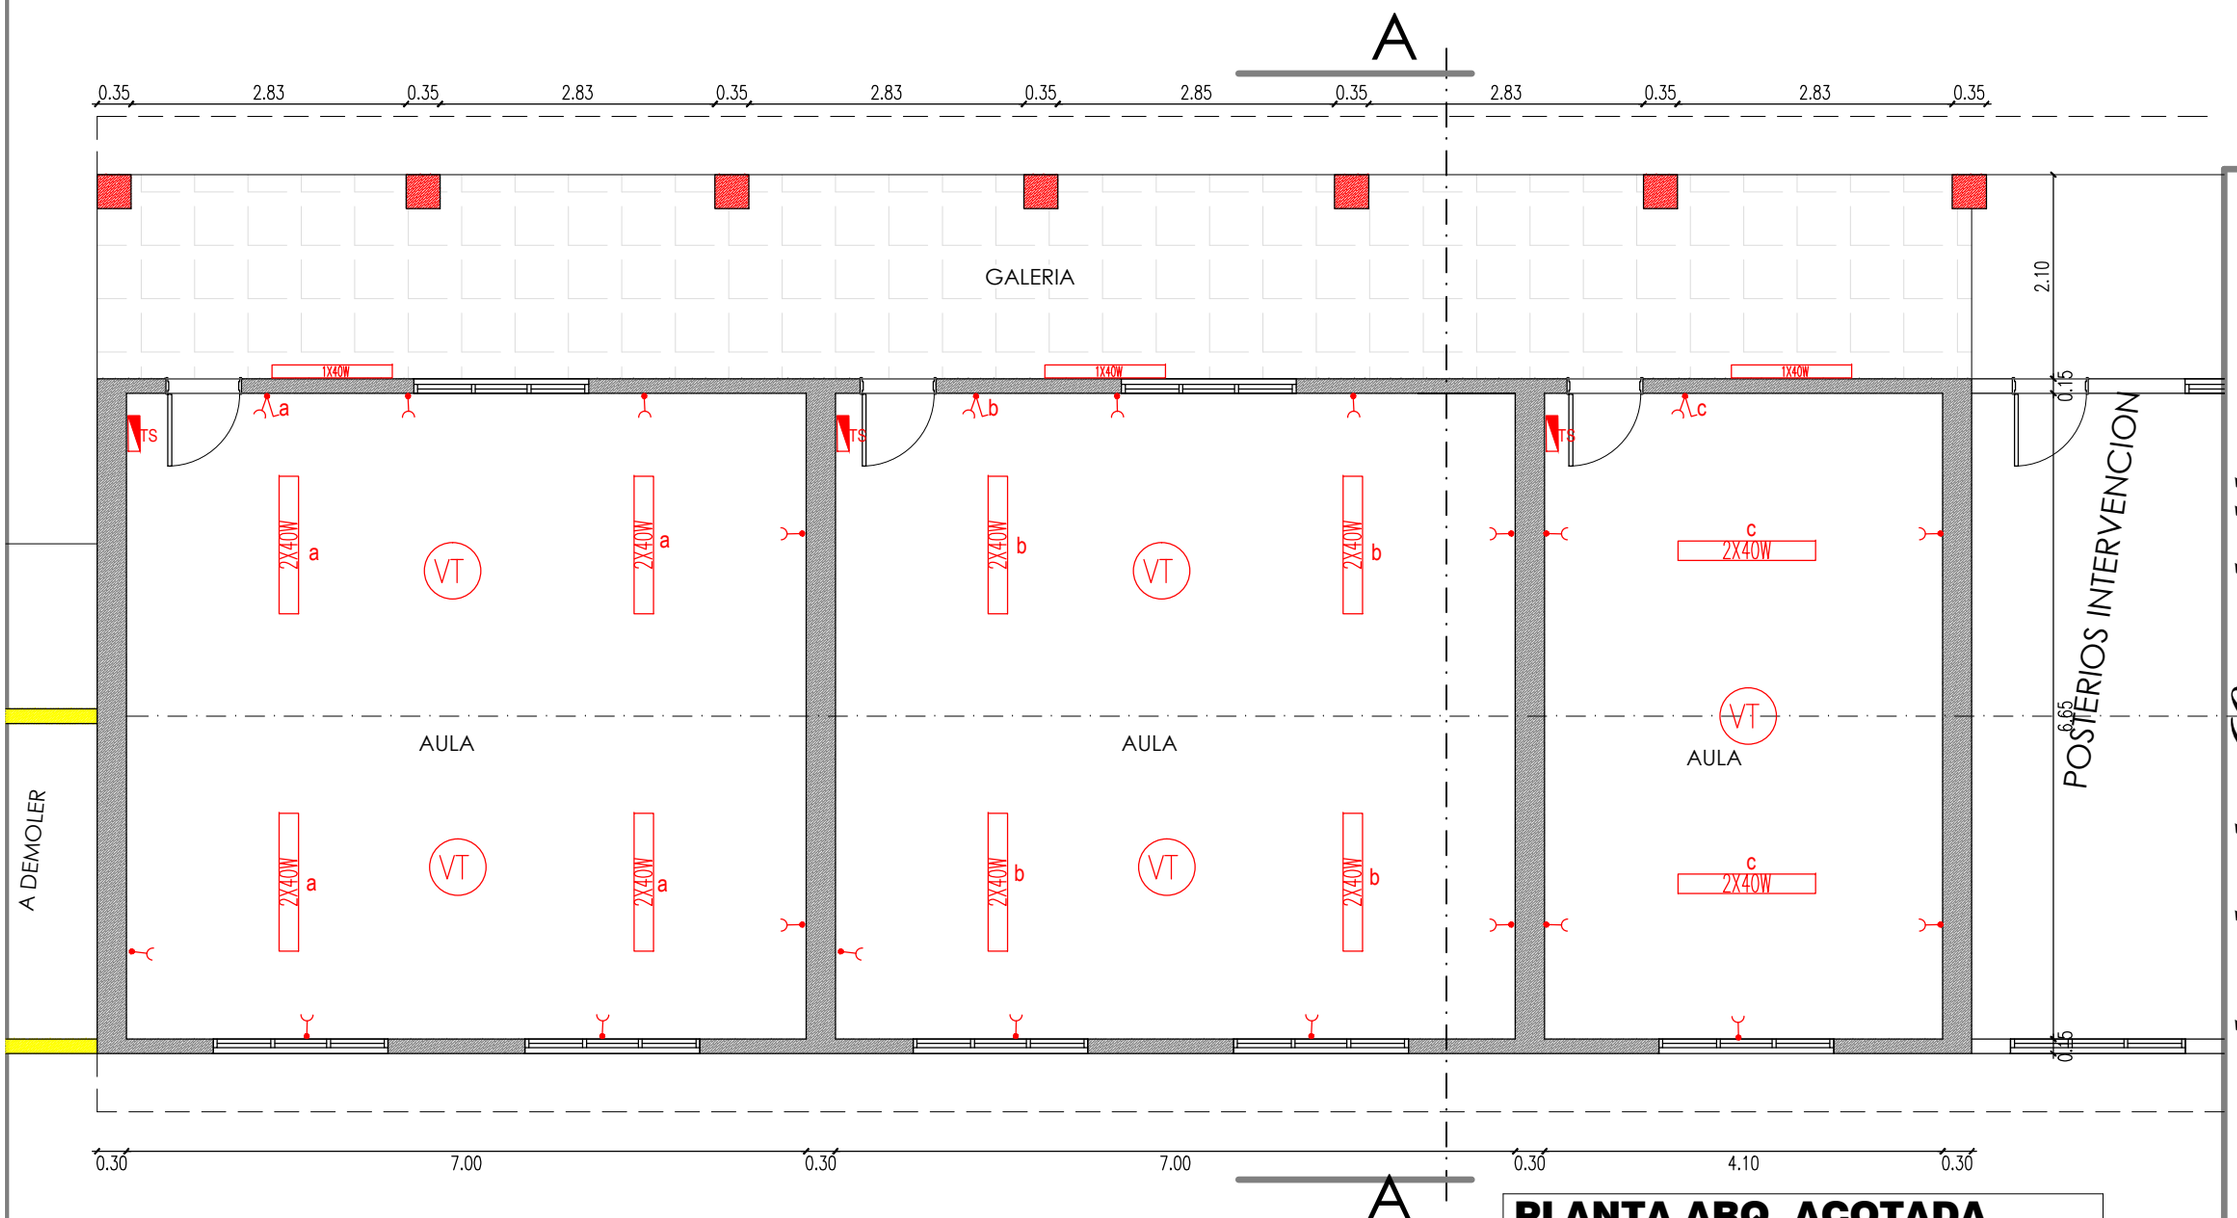

PLANTA ARQ. ACOTADA

escala 1/75

ESCUELA NRO. 393 COLEGIO

Prof. Feliciana Almada de Acosta.

B° Potrero Angelito

Itacurubi de la Cordillera