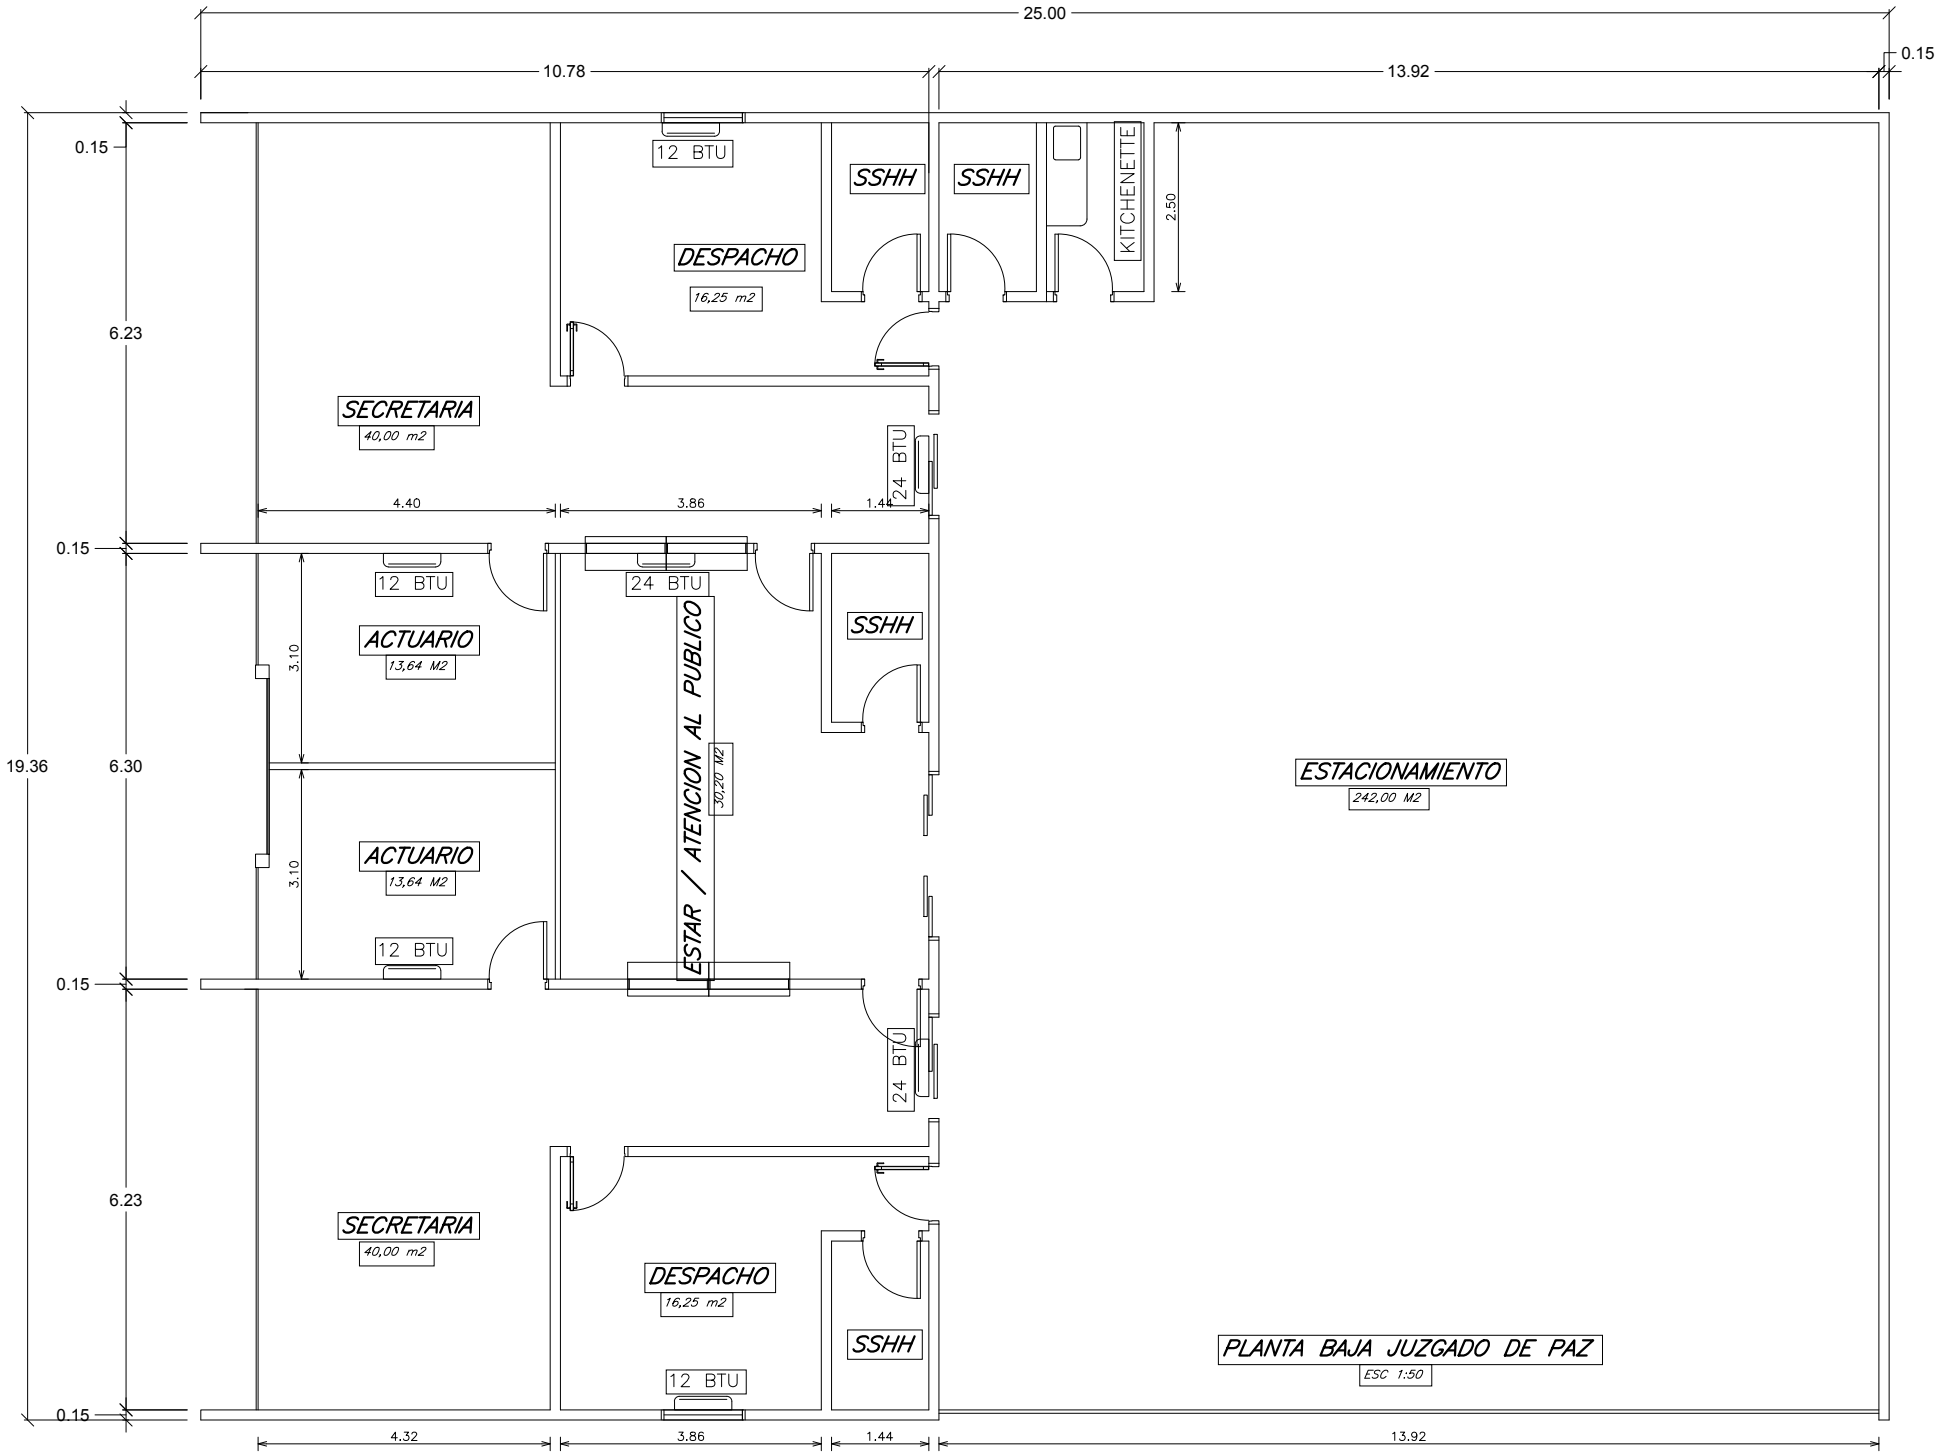
25.00
10.78
13.92
0.15
19.36
6.23
6.30
6.23
3.10
3.10
2.50
4.40
3.86
1.44
4.32
12 BTU
24 BTU
SSHH
KITCHENETTE
DESPACHO
16,25 m2
SECRETARIA
40,00 m2
ACTUARIO
13,64 M2
ESTAR / ATENCION AL PUBLICO
30,20 M2
ESTACIONAMIENTO
242,00 M2
PLANTA BAJA JUZGADO DE PAZ
ESC 1:50

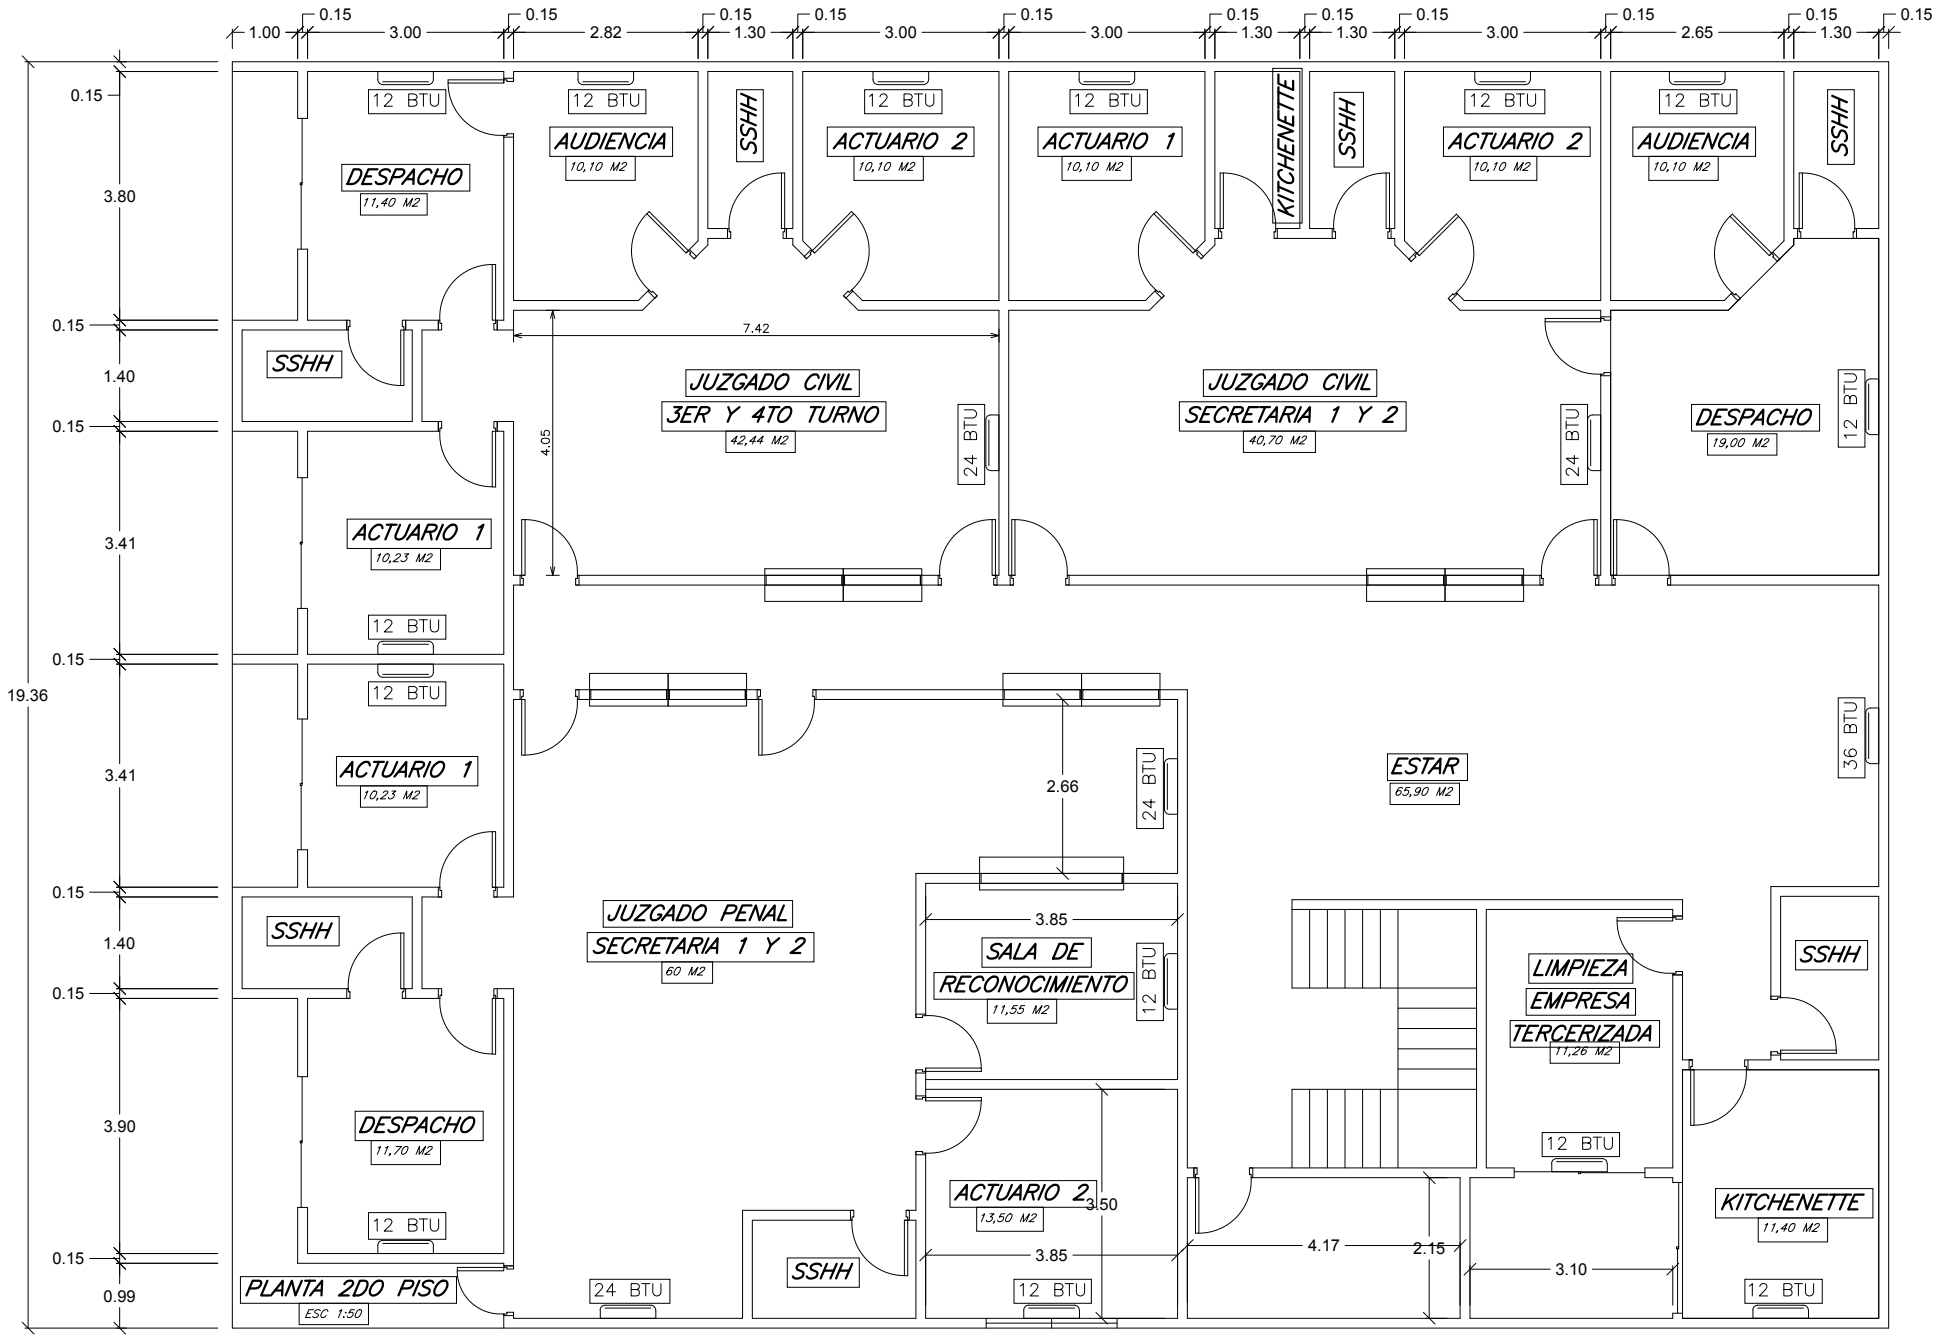
DESPACHO
11,40 M2
AUDIENCIA
10,10 M2
SSHH
ACTUARIO 2
10,10 M2
ACTUARIO 1
10,10 M2
KITCHENETTE
JUZGADO CIVIL
3ER Y 4TO TURNO
42,44 M2
JUZGADO CIVIL
SECRETARIA 1 Y 2
40,70 M2
DESPACHO
19,00 M2
ACTUARIO 1
10,23 M2
ACTUARIO 1
10,23 M2
JUZGADO PENAL
SECRETARIA 1 Y 2
60 M2
SALA DE
RECONOCIMIENTO
11,55 M2
ESTAR
65,90 M2
LIMPIEZA
EMPRESA
TERCERIZADA
11,26 M2
DESPACHO
11,70 M2
ACTUARIO 2
13,50 M2
KITCHENETTE
11,40 M2
12 BTU
24 BTU
36 BTU
PLANTA 2DO PISO
ESC 1:50

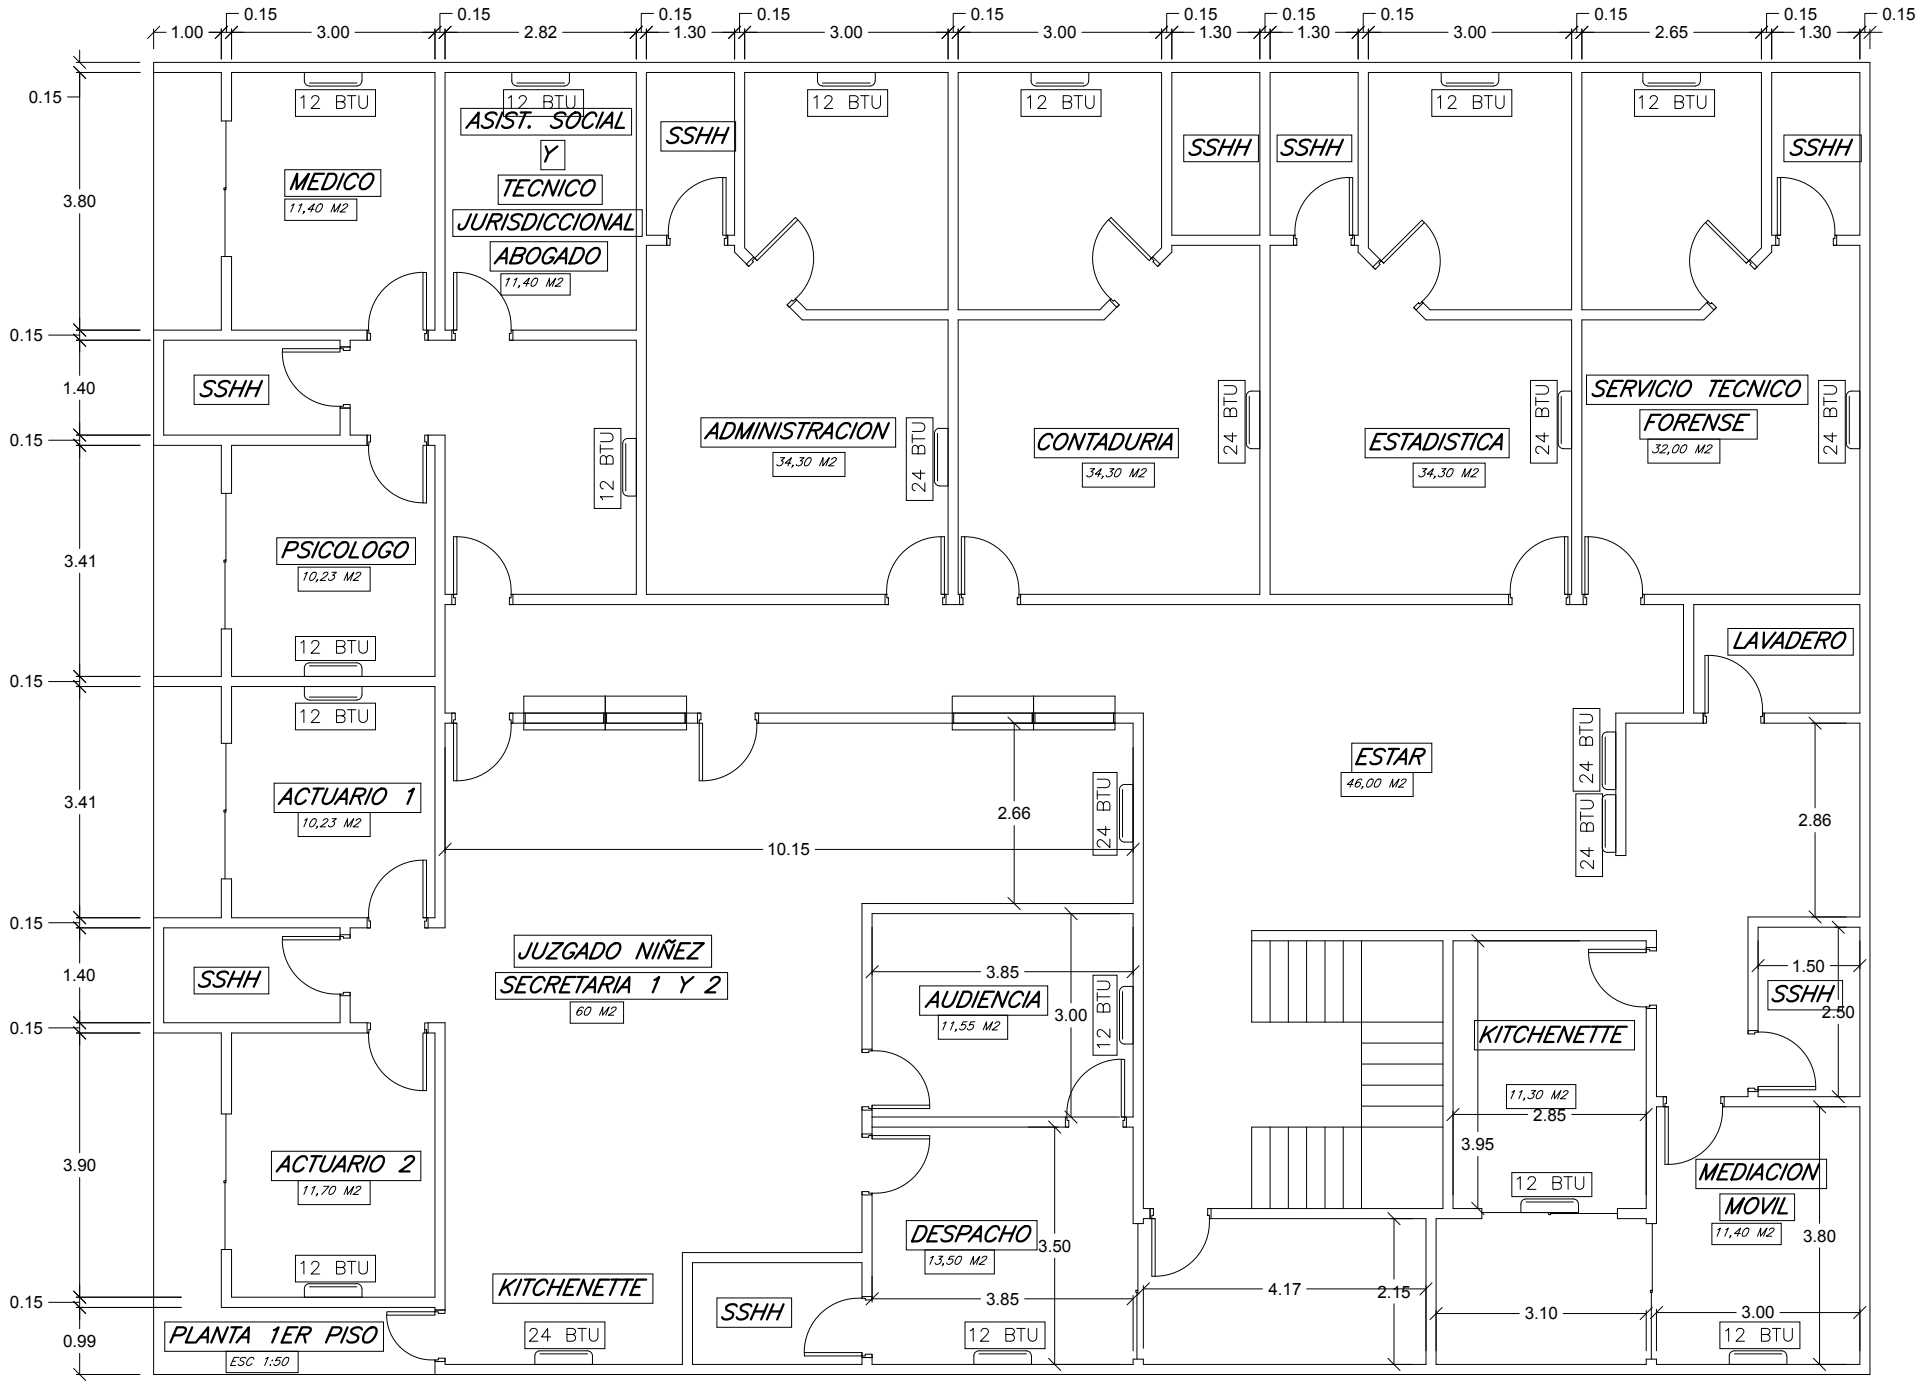
MEDICO
11,40 M2
ASIST. SOCIAL
Y
TECNICO
JURISDICCIONAL
ABOGADO
11,40 M2
SSHH
ADMINISTRACION
34,30 M2
CONTADURIA
34,30 M2
ESTADISTICA
34,30 M2
SERVICIO TECNICO
FORENSE
32,00 M2
PSICOLOGO
10,23 M2
ACTUARIO 1
10,23 M2
ACTUARIO 2
11,70 M2
JUZGADO NIÑEZ
SECRETARIA 1 Y 2
60 M2
AUDIENCIA
11,55 M2
DESPACHO
13,50 M2
ESTAR
46,00 M2
LAVADERO
KITCHENETTE
11,30 M2
MEDIACION
MOVIL
11,40 M2
12 BTU
24 BTU
PLANTA 1ER PISO
ESC 1:50