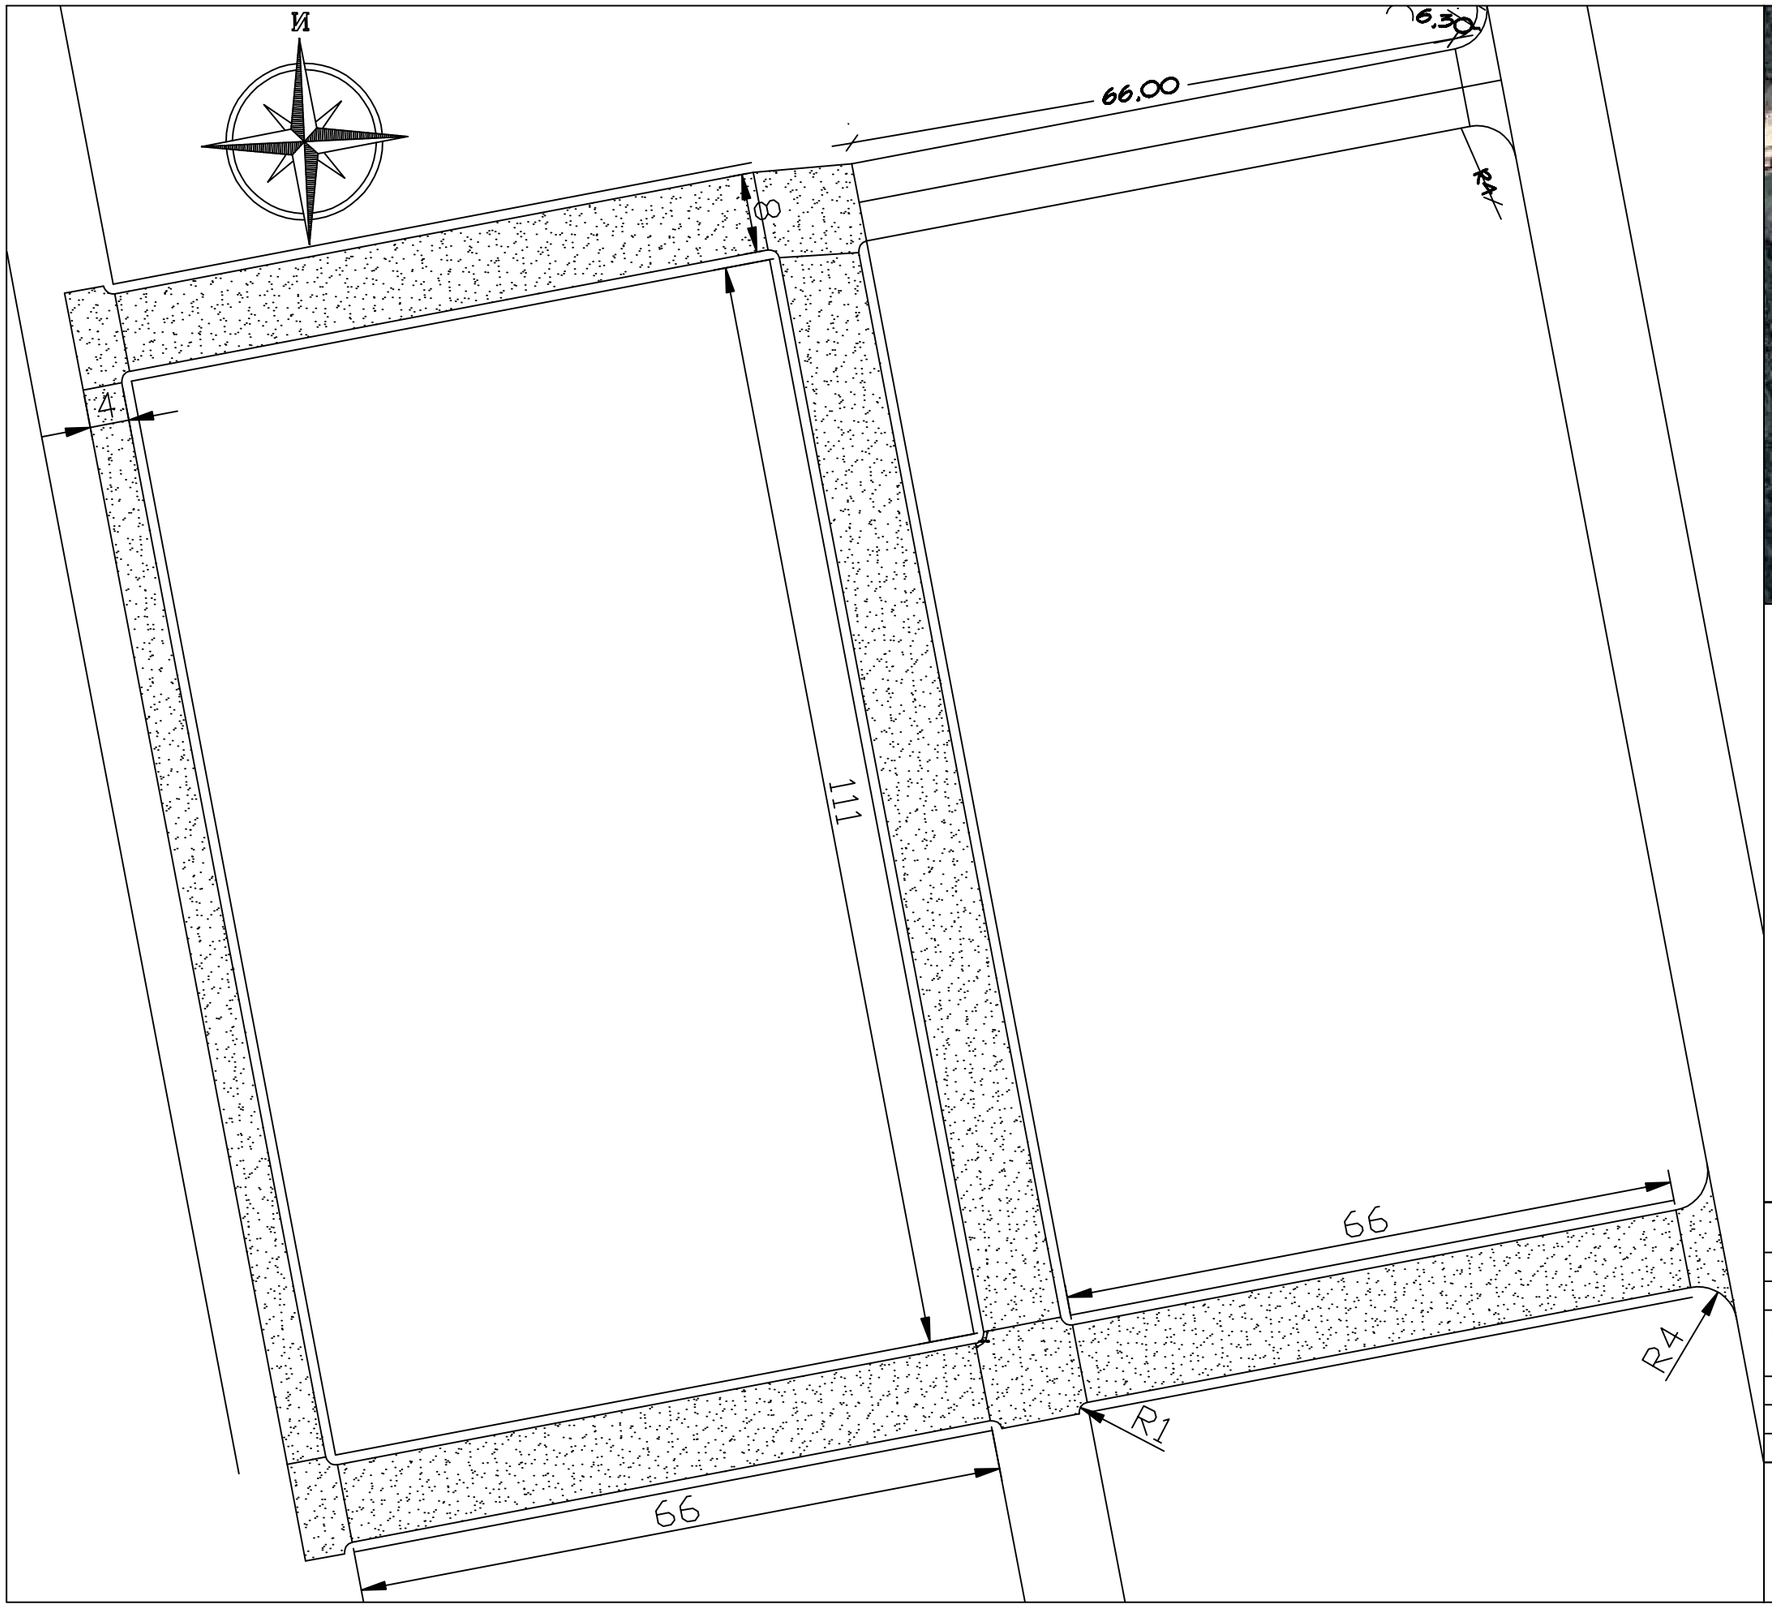

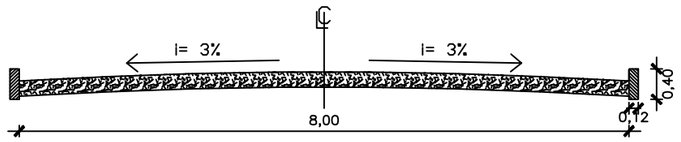

Sección tipo de Empedrados

MUNICIPALIDAD DE ÑACUNDAY

CONTRATACION DIRECTA

ELABORACION DE PROYECTOS

OBRA: PAVIMENTO TIPO EMPEDRADO EN VARIAS CALLES ALREDEDOR DE LOCAL MUNICIPAL. COLONIA MBARETE DISTRITO DE ÑACUNDAY

PROYECTO:	ING. CESAR CRISTALDO		
FECHA	: DIC / 2.016	**ESCALA**	S/E