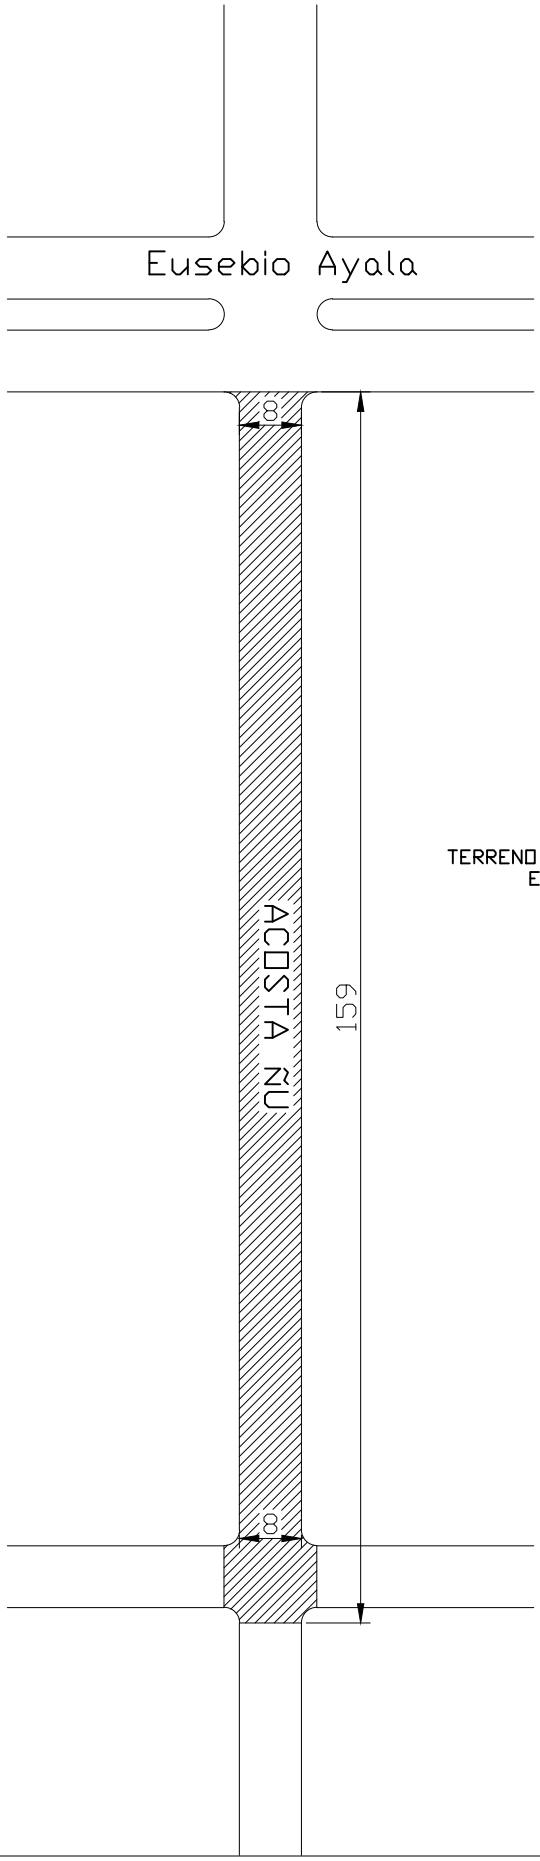

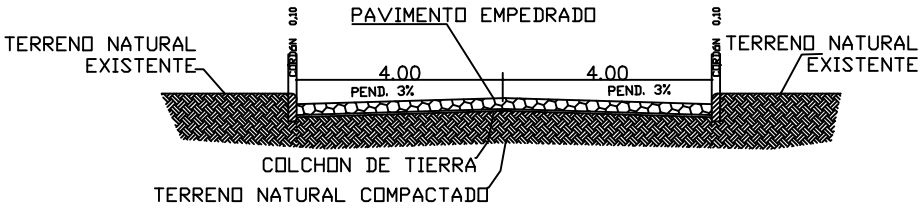

CORTE

MUNICIPALIDAD DE SAN ALBERTO

CROQUIS 1	PROYECTO EJECUTIVO

Construcción de 1309 m2 de Pavimento Empedrado – en la Calle Acosta Ñu – Centro

PROYECTO:	Fecha: MARZO 2018	Plano N°: 1
CALCULO:		
DIBUJO:	Escala Original:	