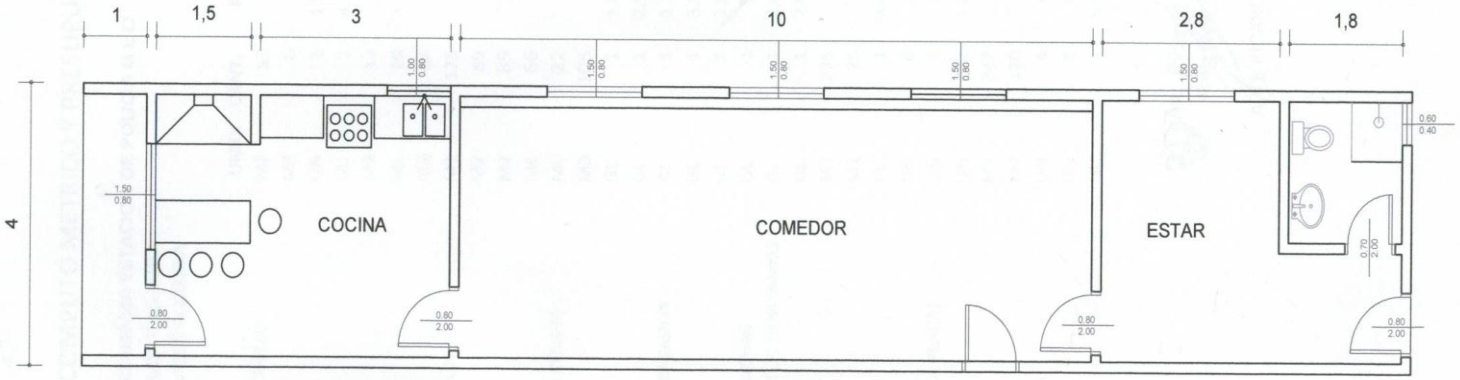

PLANTA esc. 1/50

Arq. Ricardo E. Rios
Reg. Nº. 290