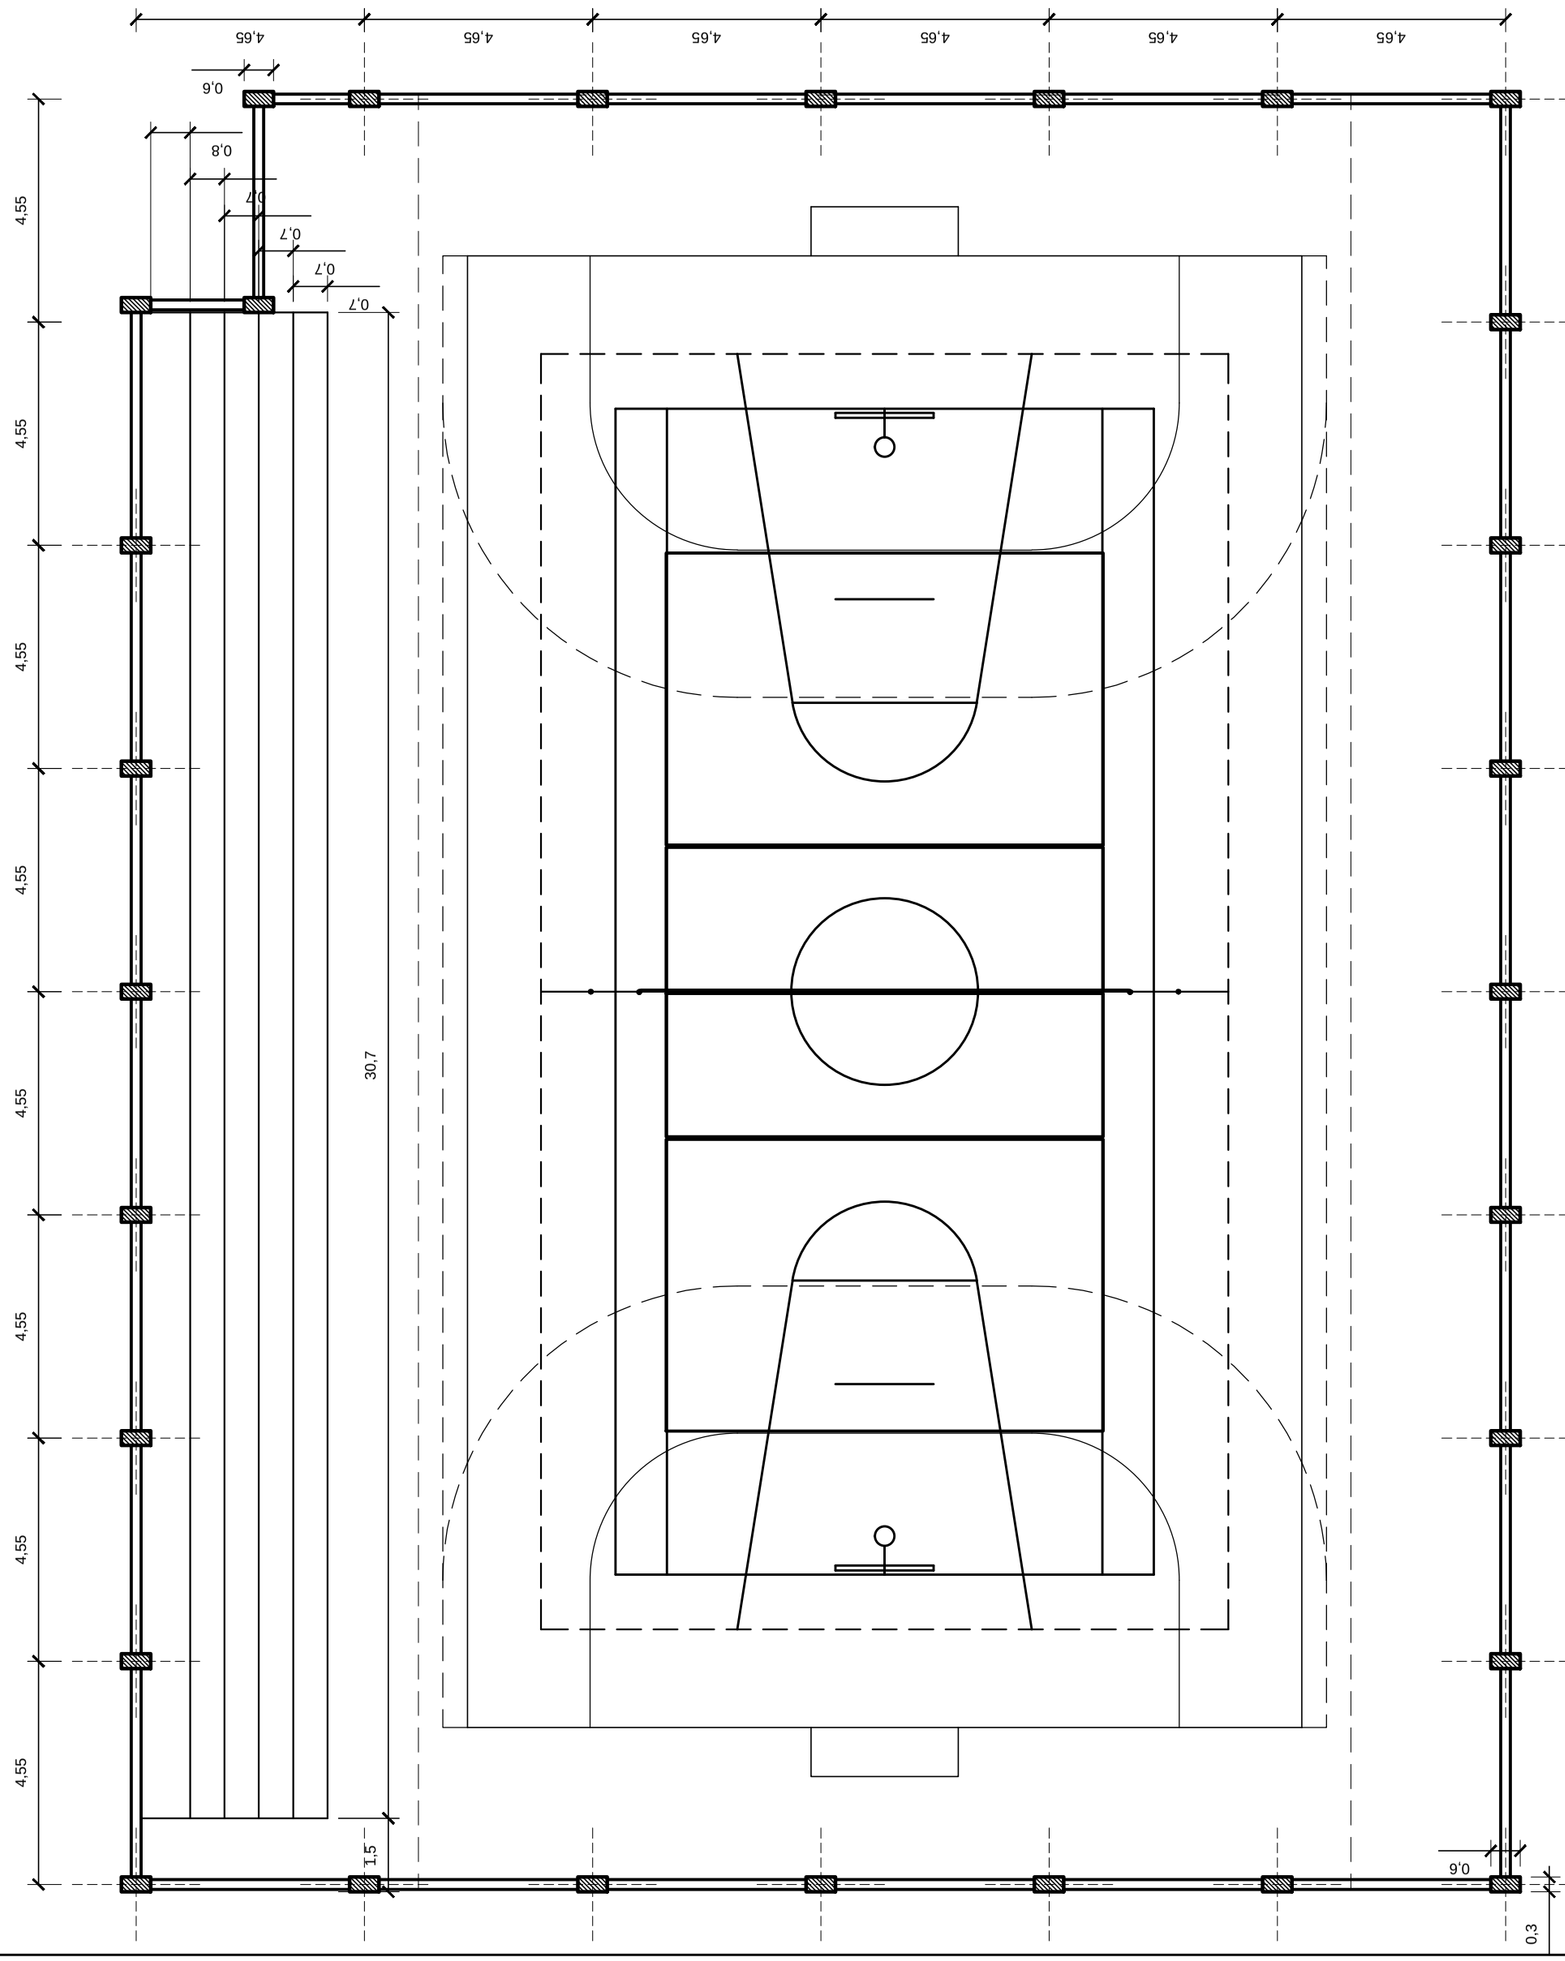

PROYECTO:CONSTRUCCIÓN DE POLIDEPORTIVO

GOBERNACIÓN DE CAAGUAZÚ

Col. Nac. EMD. "Mcal. Francisco Solano Lopez"

Dpto. CAAGUAZU - Distrito CAAGUAZU

PLANTA ARQUITECTONICA

Esc.: 1:125