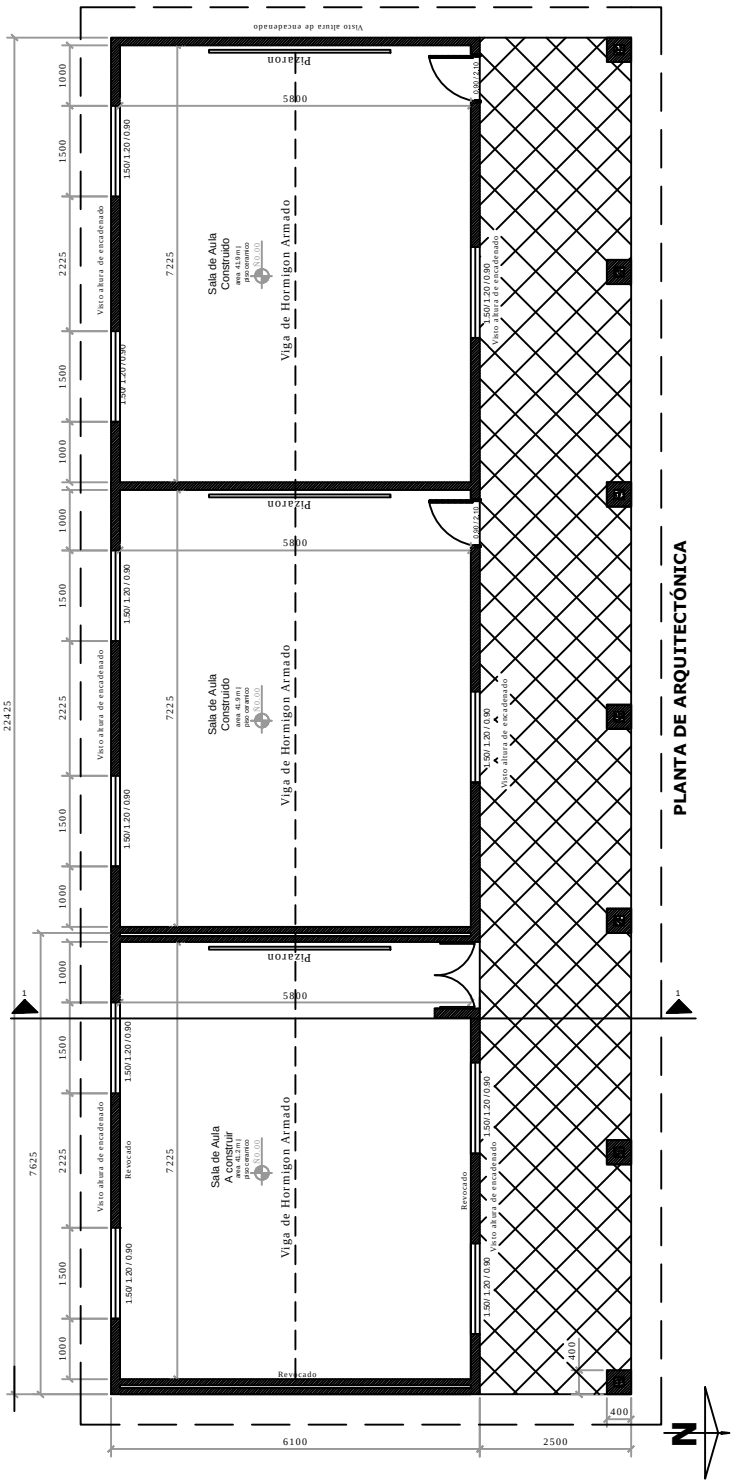

Proyecto para ampliación de 1 aula

Escuela B§sica Don Catalino Silva, San Rafael del Paran§ Km 17

Localizaci·n: San Rafael del Paran§, km 17	Superficie a construir: 65m2	Descripcion: Planta Arquitect·nica
Propietario: M.E.C.	Fecha: 10/Marzo/ 2013	Esc. 1/125

Propietario | Constructor | Profesional