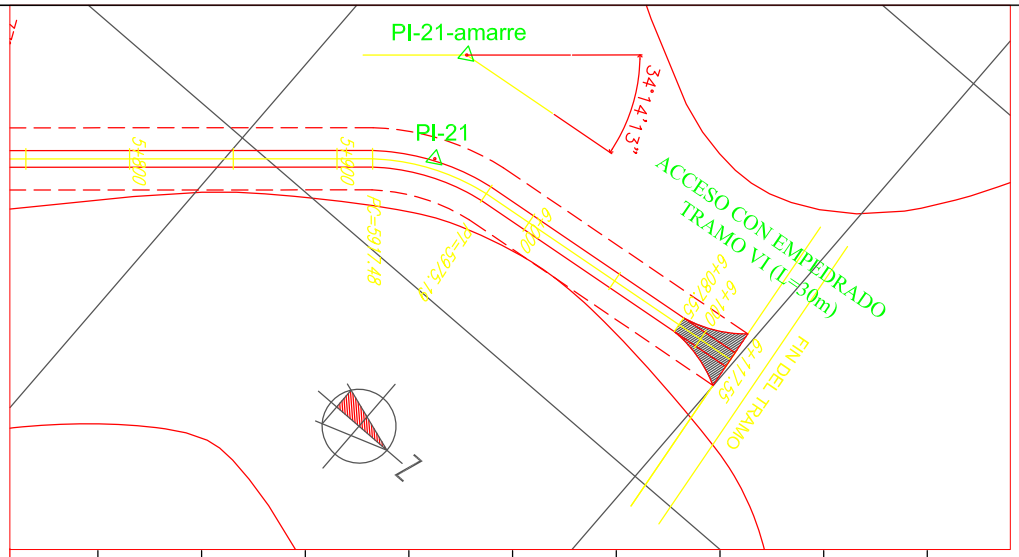

ELEMENTOS DE CURVAS							
Nro	AC	R	Ic	T	PC	PI	PT
21	34°14'13"	110.23	58.00	30	5917.48	5947.48	5975.19

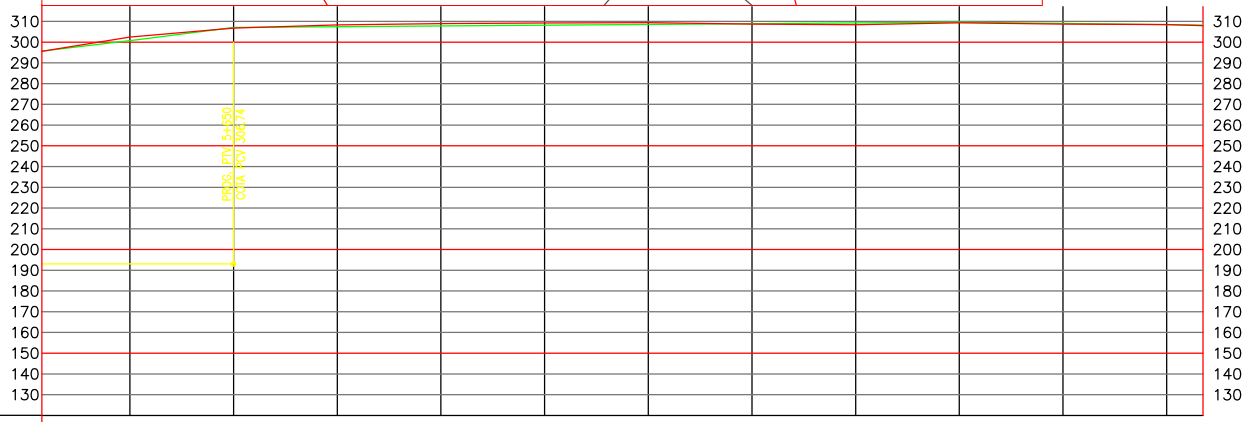

PROGRESIVA	5+600		5+700	5+800	5+900	6+000		6+100
PENDIENTE			i=0.83% x 350.00				i=0.79% x 177.55	
COTA DE TERRENO NATURAL	302.48	306.74	308.32	308.96	309.22	309.40	308.68	308.36	309.34	308.73	308.48	307.92
COTA DE RASANTE	302.74	306.74	307.41	307.78	308.15	308.52	308.89	309.26	309.64	309.03	308.43	308.22

OBSERVACIONES:

* CUNETA LATERAL REVESTIDA de Prog. 6+087.55 a 6+117.55

Elaboración:

Financiamiento:

Proyecto: Servicio de Consultoría para el Diseño Final de Ingeniería del Tramo Km 0+000 A 6+117.55

REPUBLICA DEL PARAGUAY
MUNICIPALIDAD DE ESCOBAR

DISEÑO FINAL DE INGENIERIA
TRAMO : Km 0+000 A 6+117.55

PLANIALTIMETRIA

ESCALA: 1/2500

LAMINA: 07