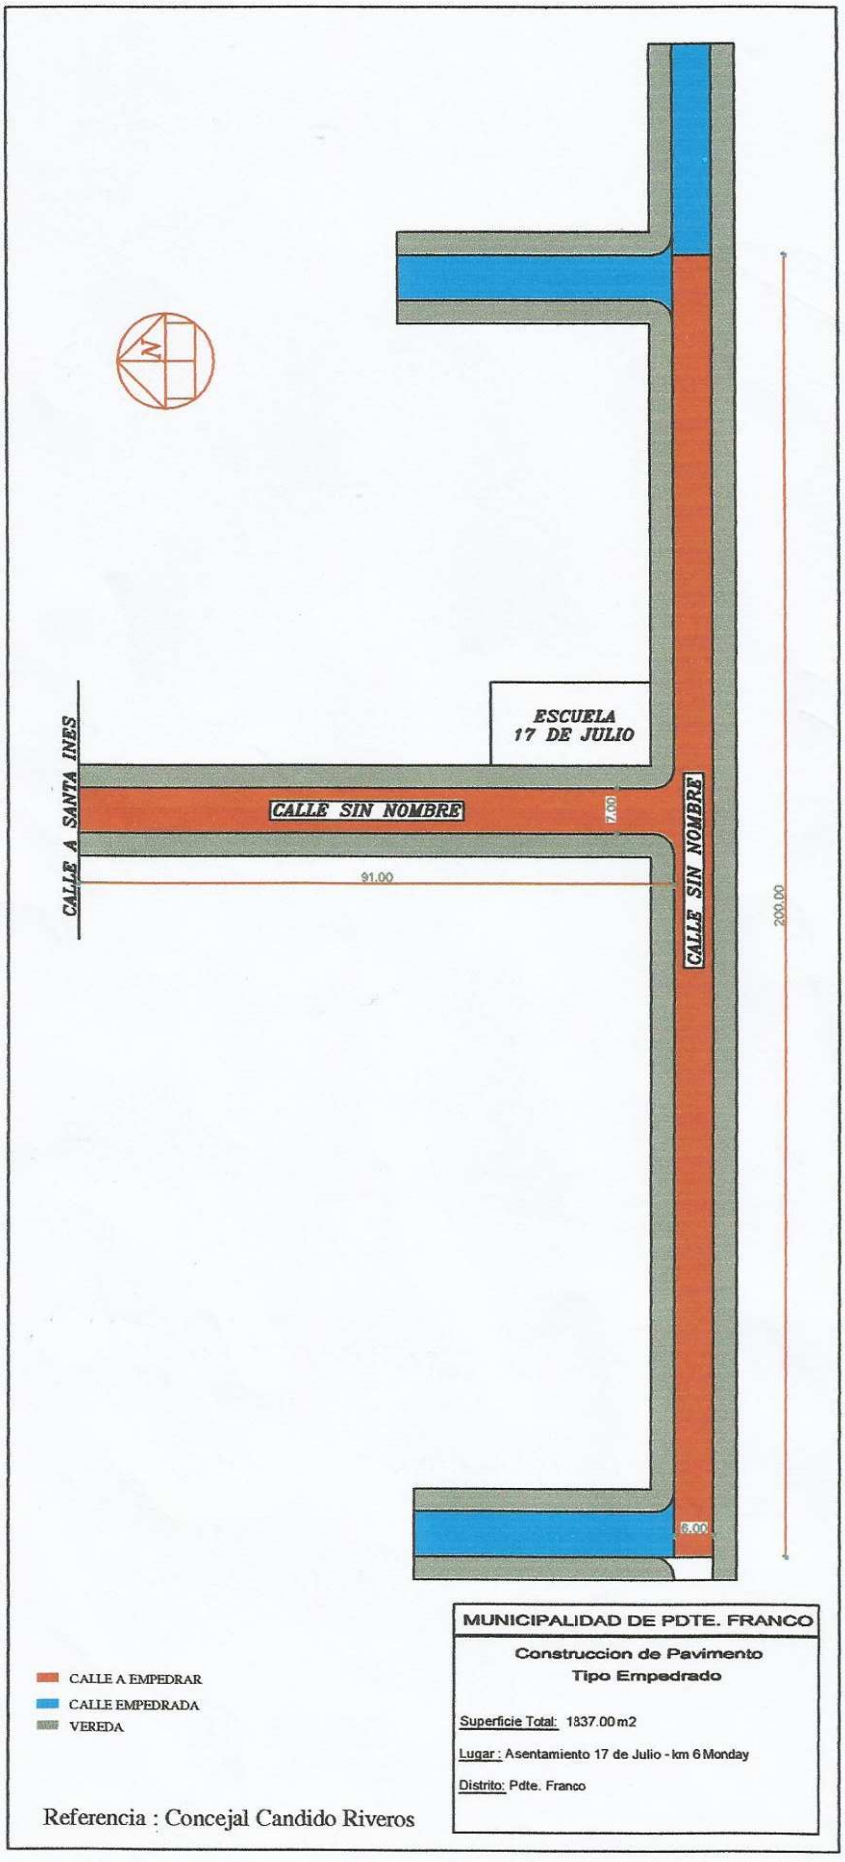

Referencia : Concejal Candido Riveros

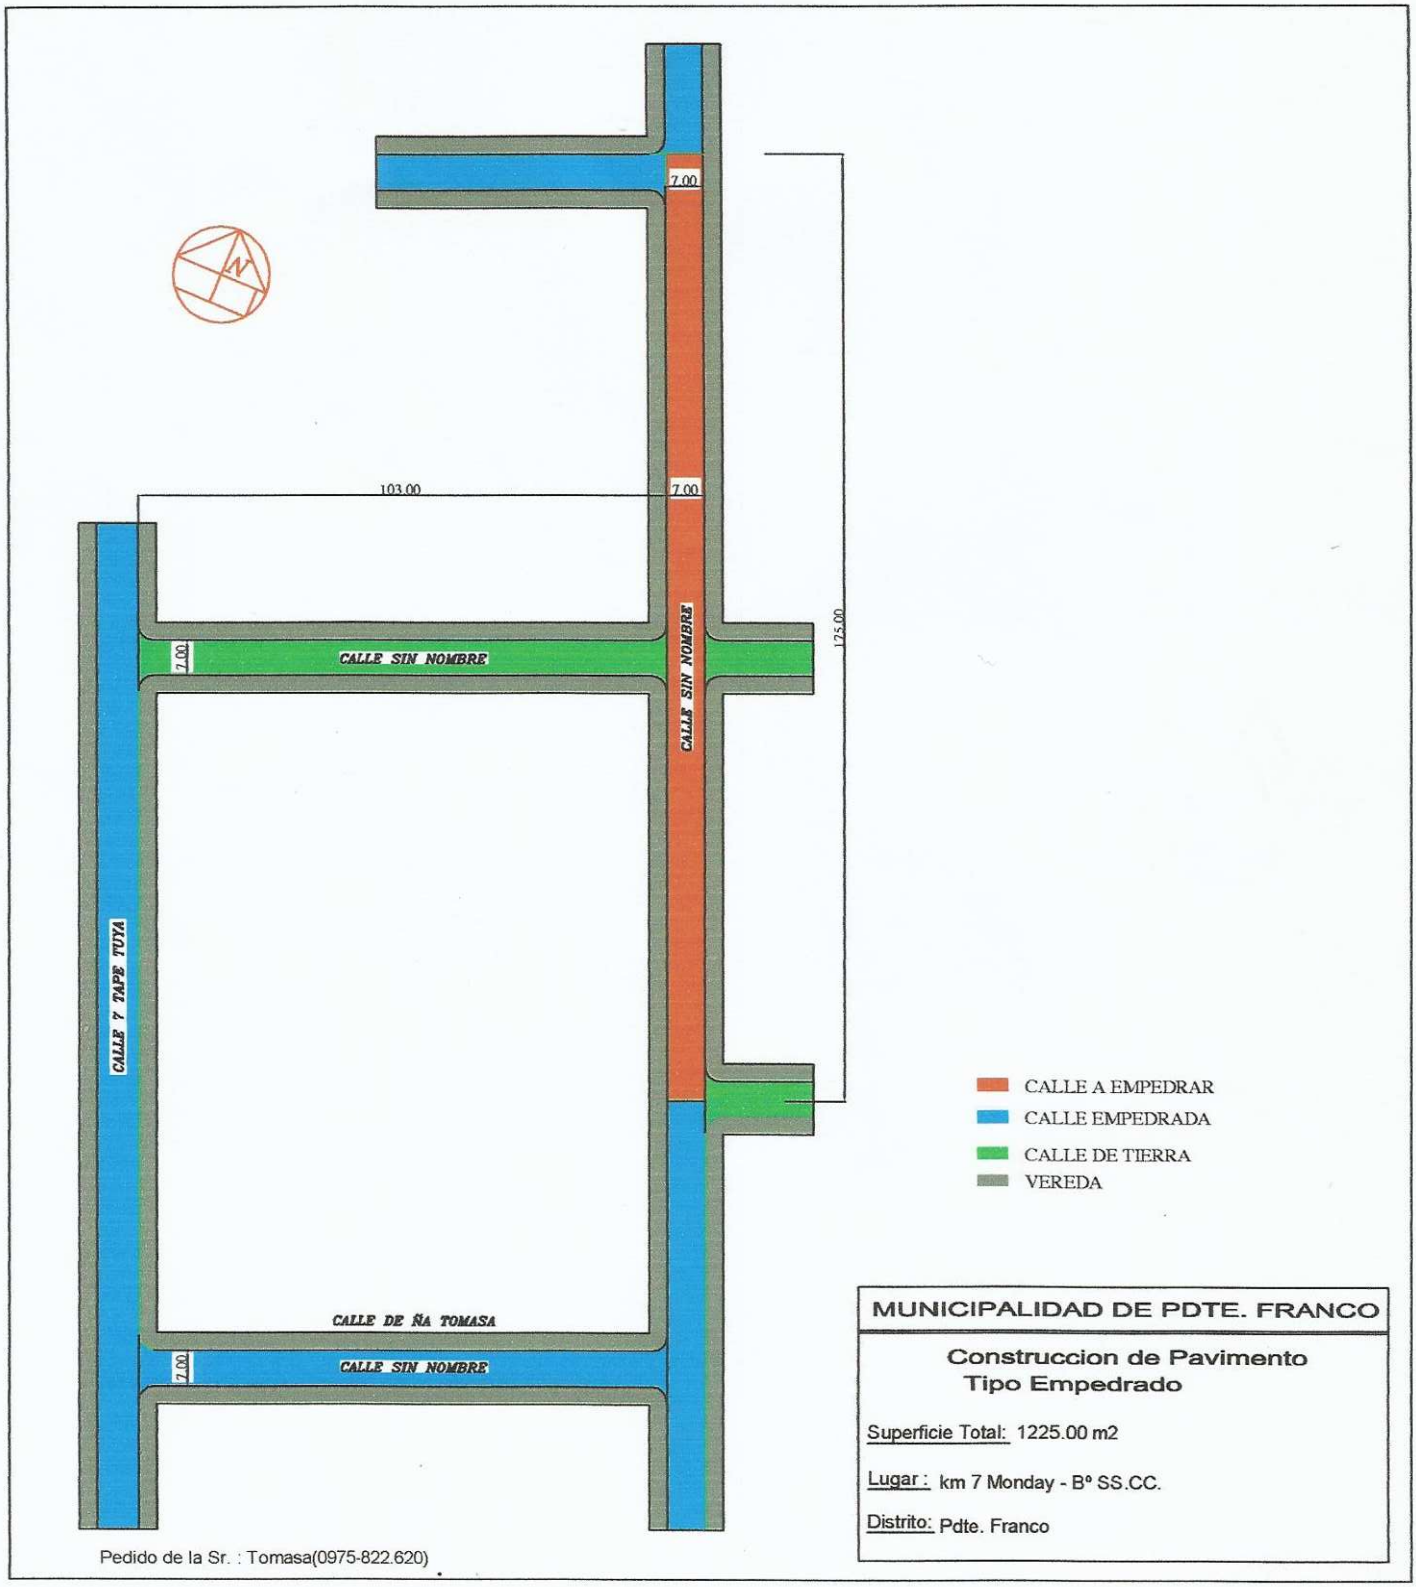

MUNICIPALIDAD DE PDTE. FRANCO

Construccion de Pavimento Tipo Empedrado

Superficie Total: 1225.00 m2

Lugar : km 7 Monday - Bº SS.CC.

Distrito: Pdte. Franco

Pedido de la Sr. : Tomasa(0975-822.620)