PLANTA 2DO. PISO
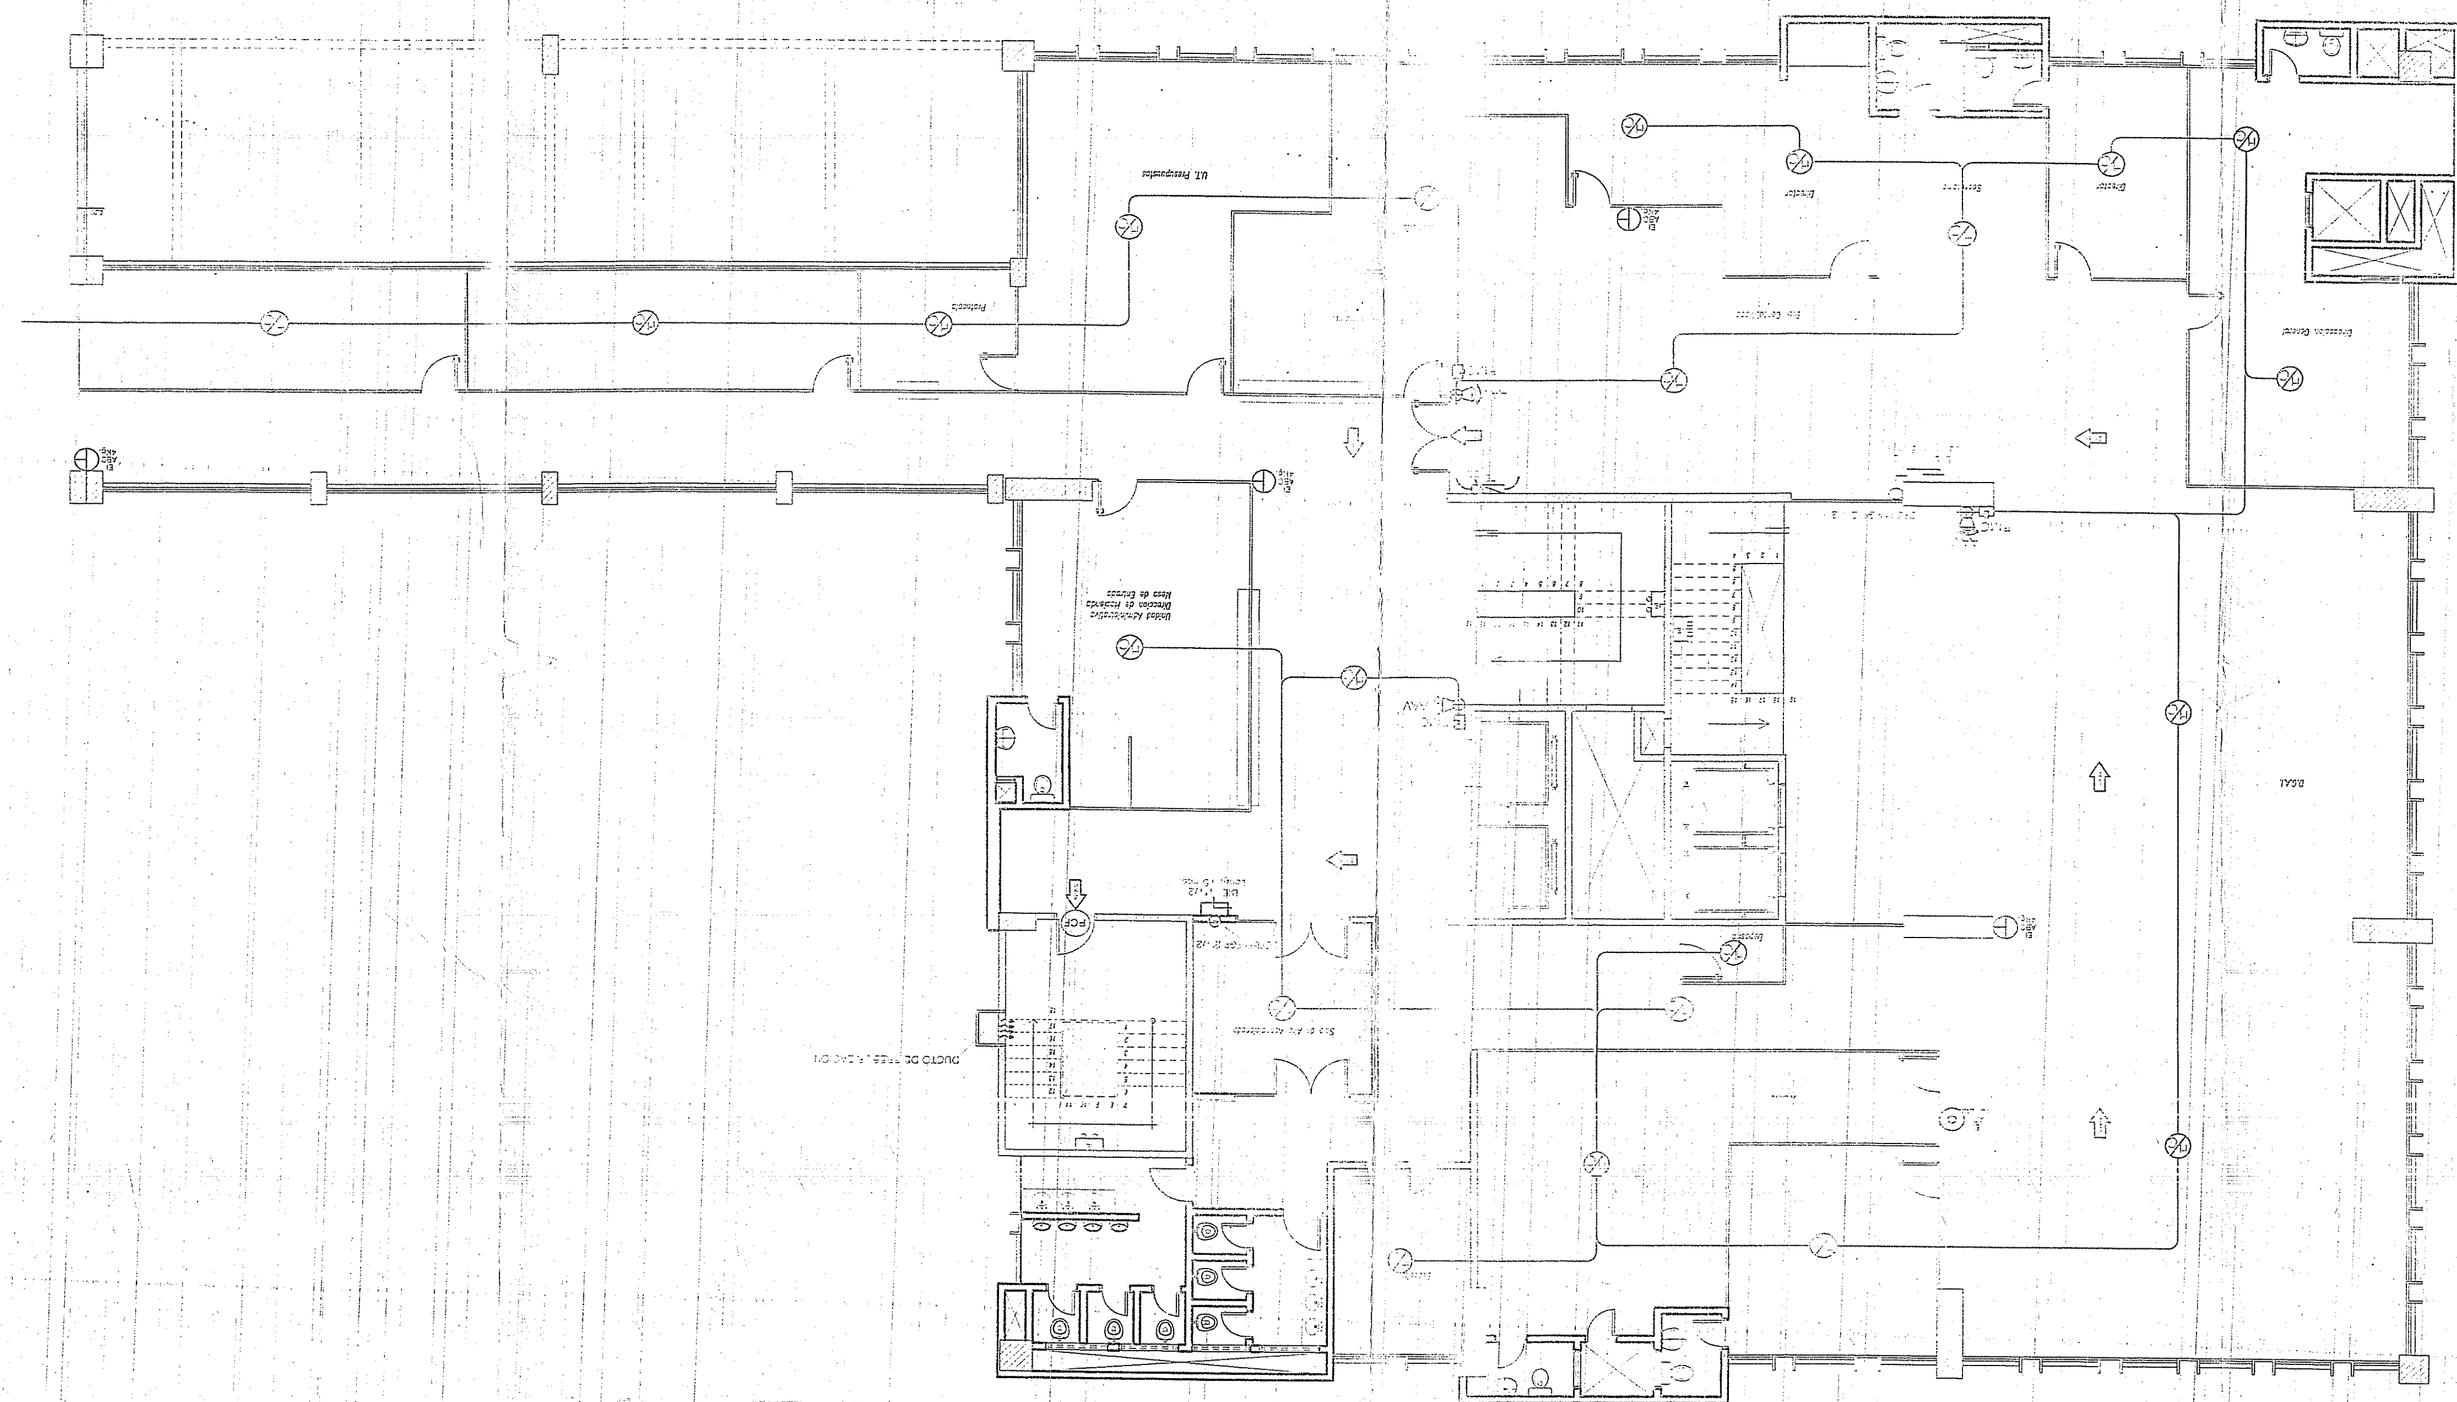
Esc ——— 1:100