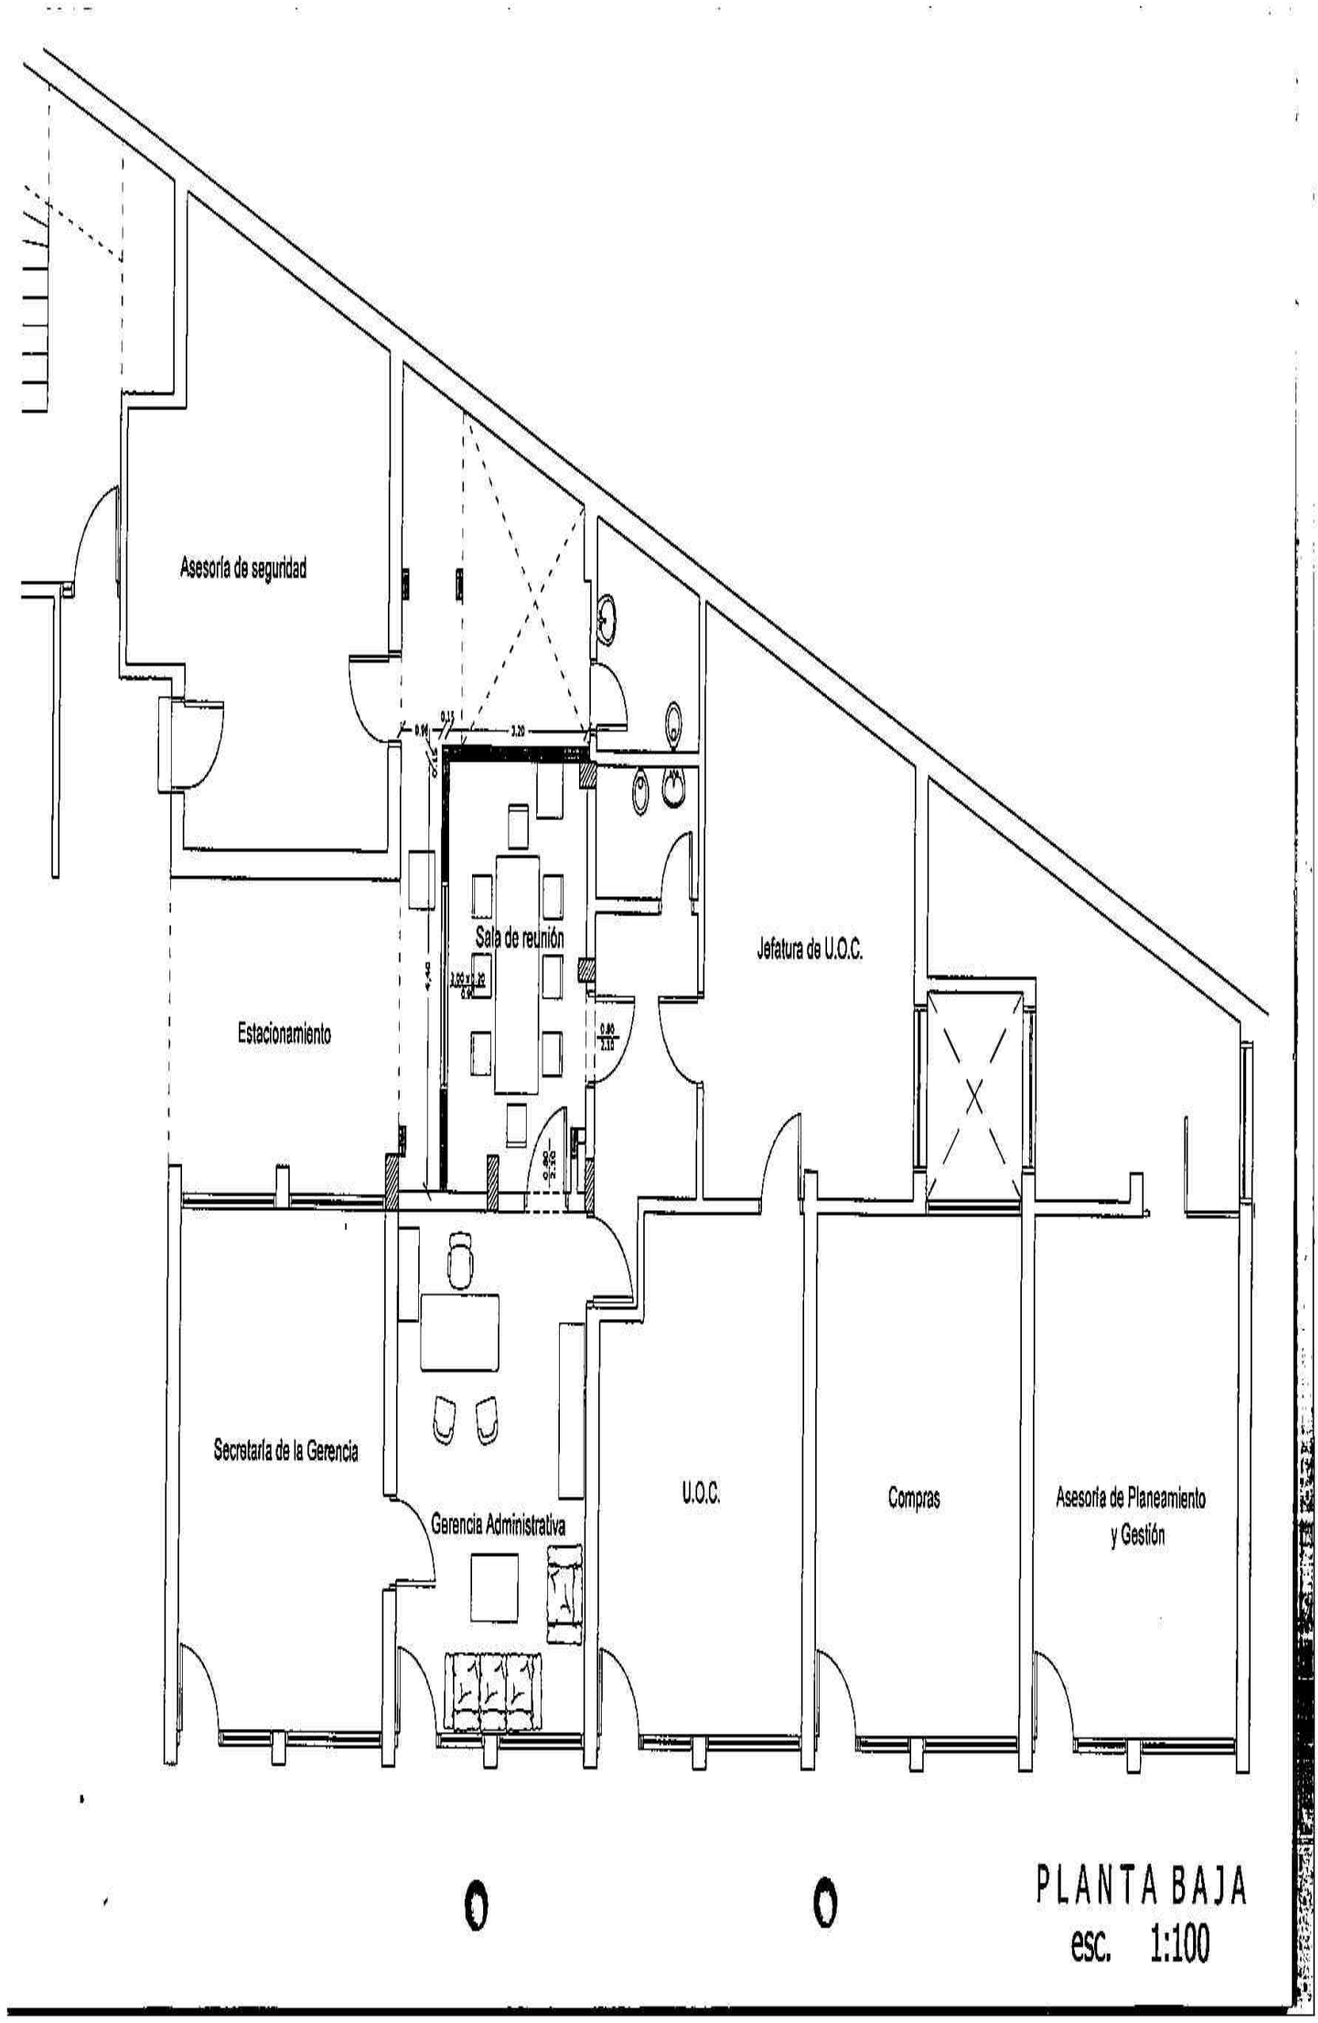

PLANTA BAJA
esc. 1:100

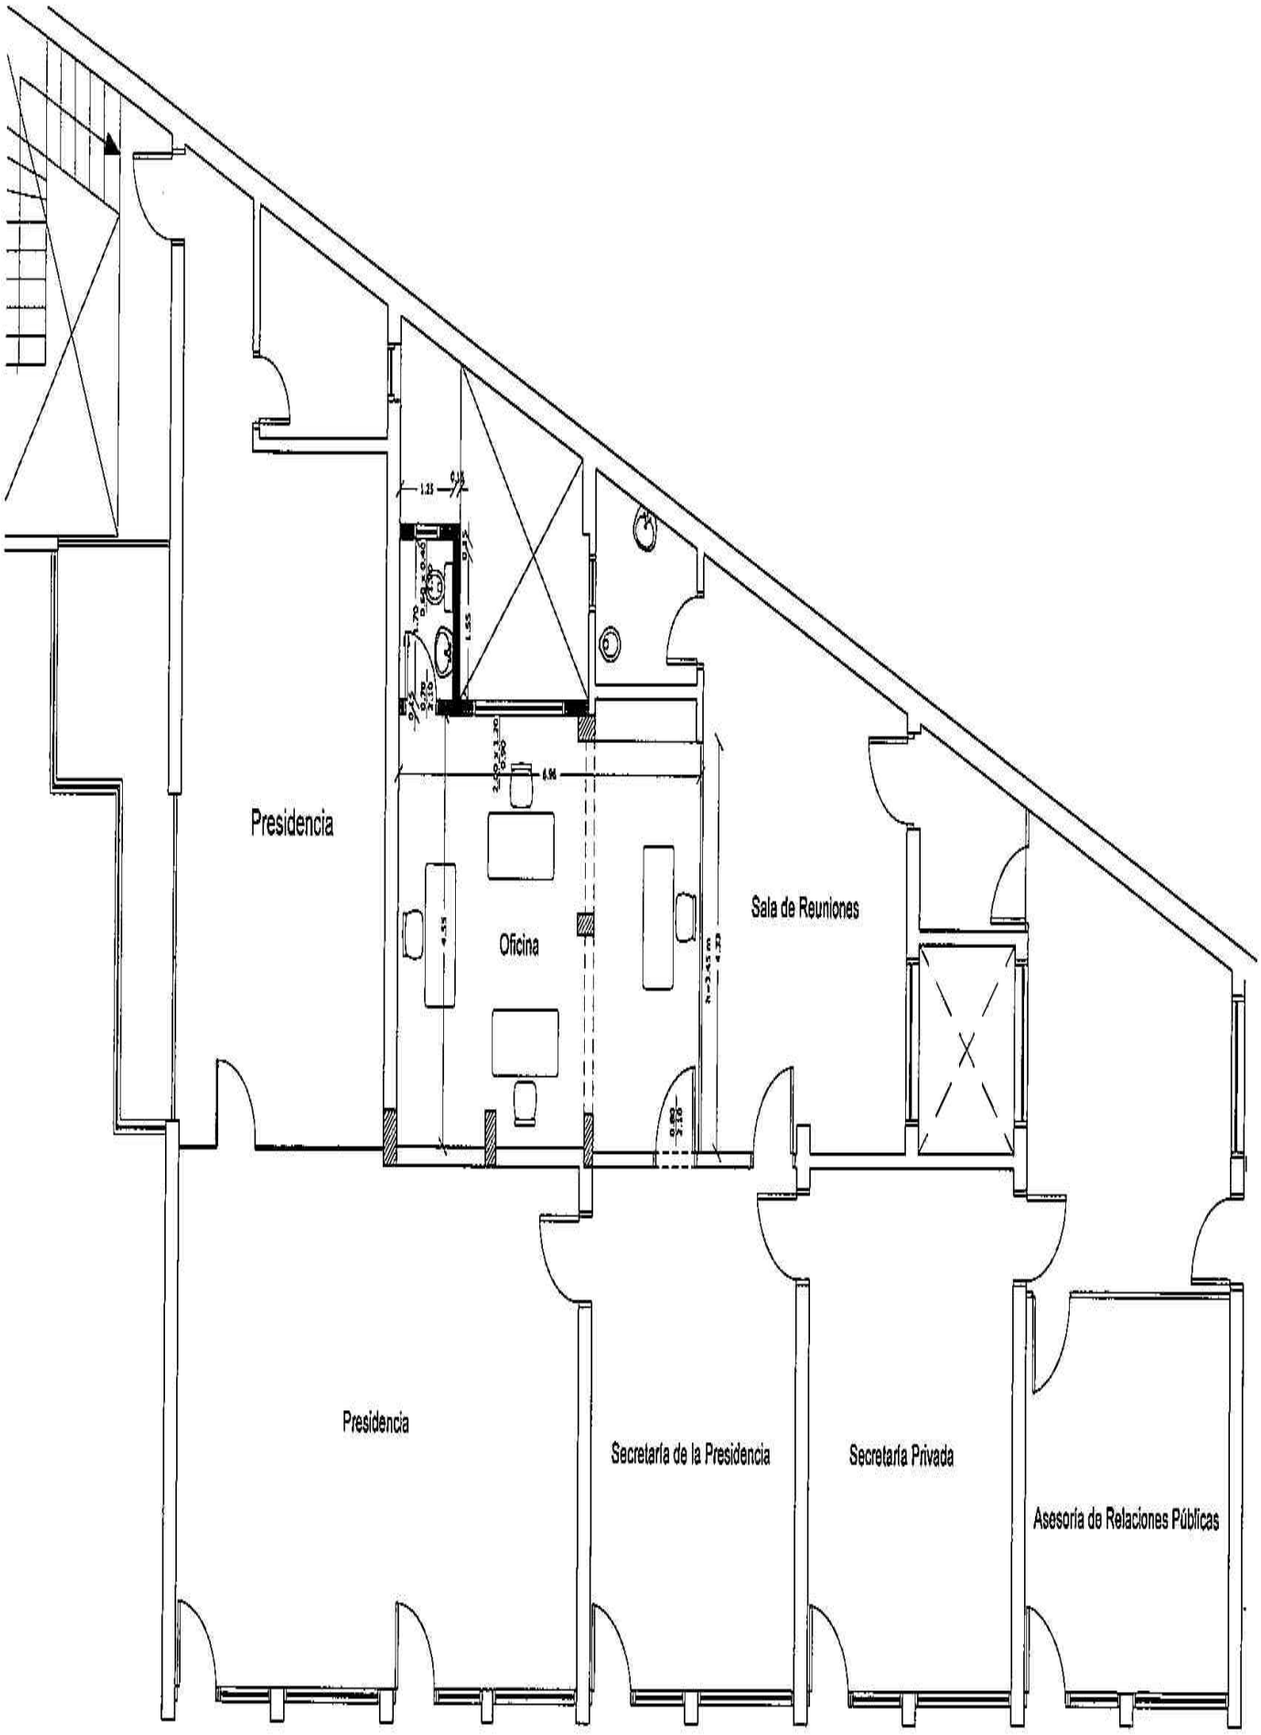

PLANTA ALTA
esc. 1:100

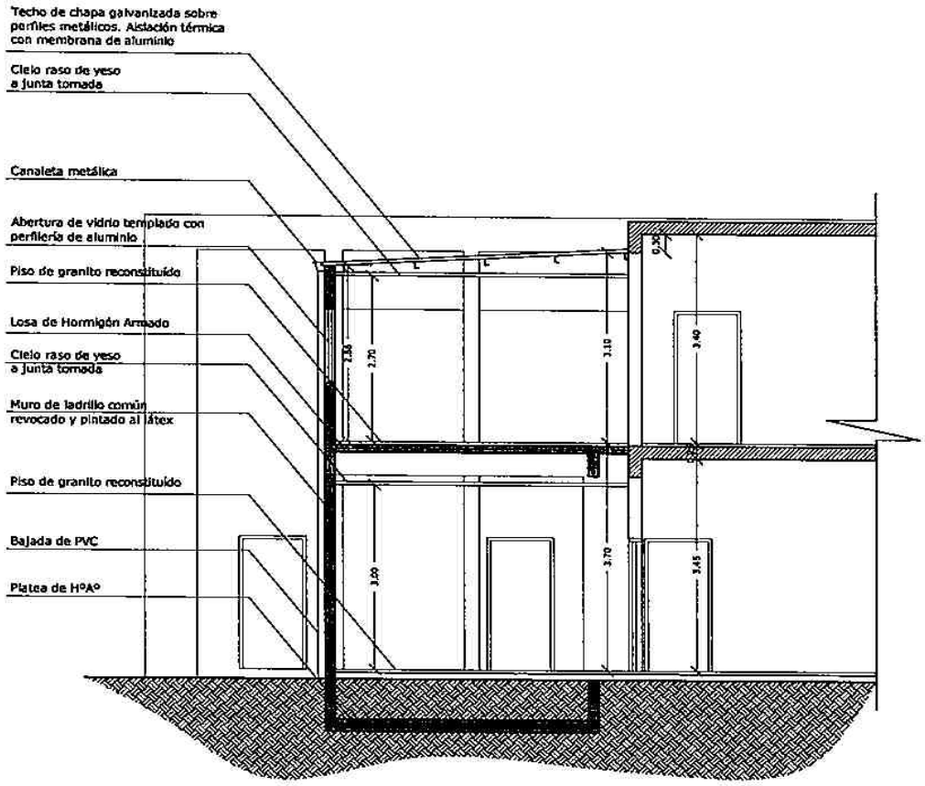

CORTE A-A
esc. 1:100

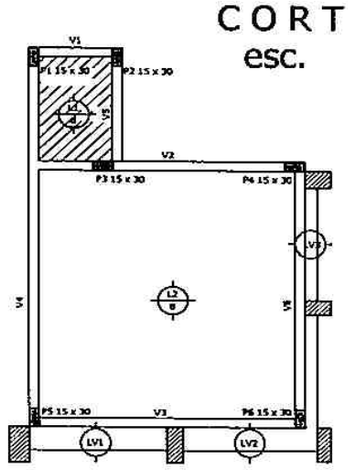

PLANTA DE ENCOFRADO
Techo de Planta Baja
esc. 1:50