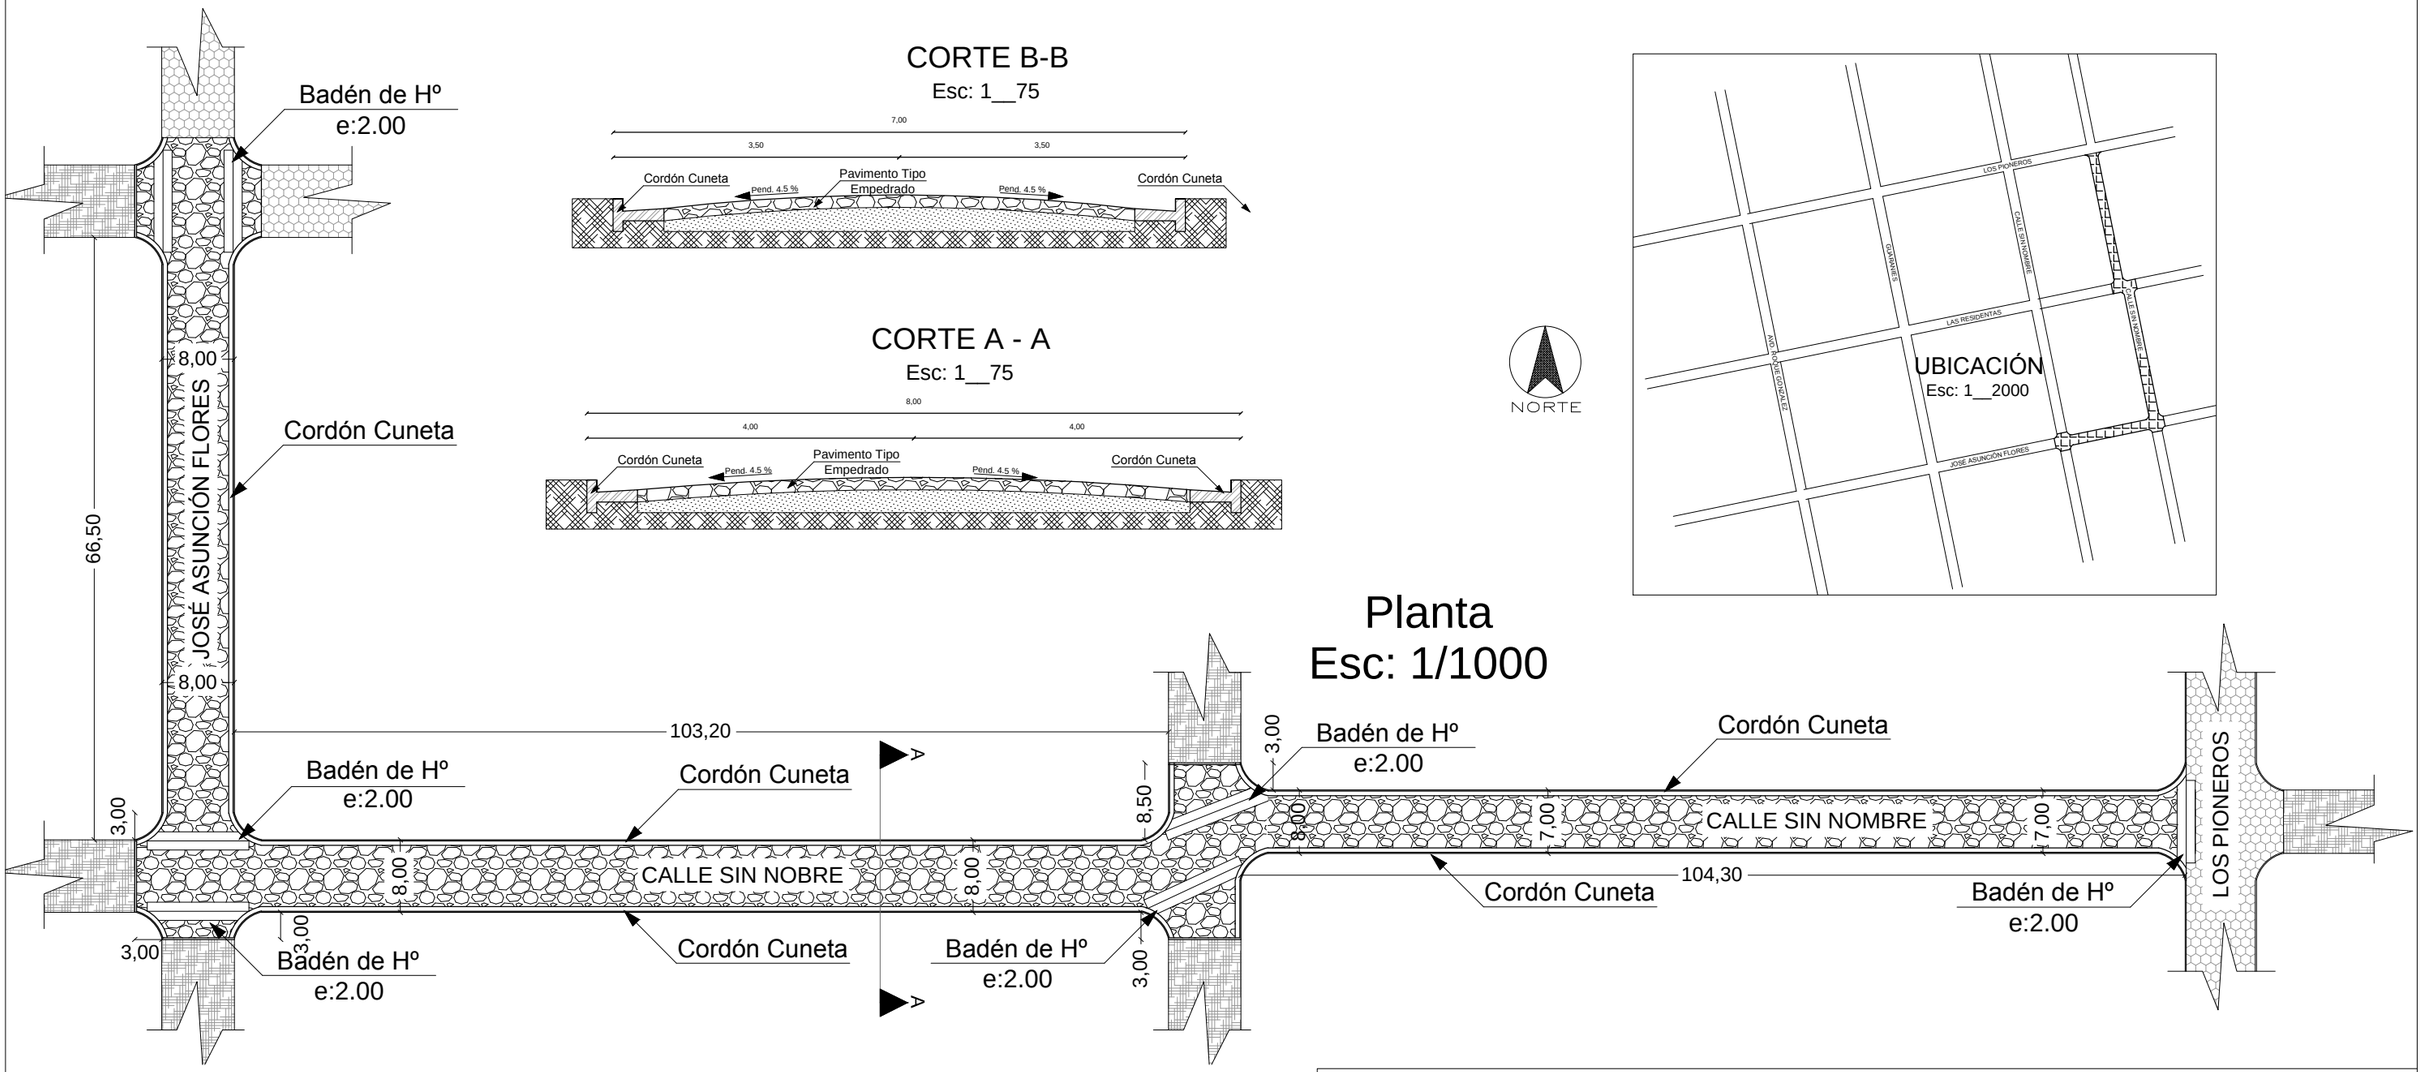

DETALLE DE
CORDÓN BOCA CALLE
Esc: 1__30

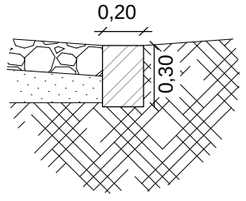

REFERENCIAS

- Calle de Tierra
- Pavimento Pétreo Proyectado
- Pavimento Pétreo Existente
- Cordón cuneta

DETALLE "A" DE
CORDÓN CUNETA
Esc: 1__30

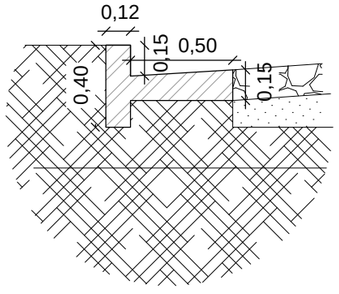

PROYECTO:CONST. PAVIM. TIPO EMPEDRADO

UBICACIÓN: Calles Varias del Centro Urbano - Yatytay Km 16

OBRA: Construcción de Pavimento Tipo Empedrado con Cordón Cuneta de Hormigón

ADMINISTRADOR MUNICIPAL: Sr.Paulo Ignacio Saucedo Roa

PROFESIONAL: Arq. Hector P. Fernandez C. Reg.Nº: 2.115

SUP.A CONSTRUIR: 2.531,20 m2 FECHA: Sept. de 2.016

RCA. DEL PARAGUAY MUNICIPALIDAD YATYTAY			
		INTEND. MUNIC.	PROF.