PLANILLA DE CANTIDADES Y PRECIOS

Servicio de provisión / montaje de iluminación de parques/plazas

	Ítems	Descripción de los trabajos	Cantidad	Unidad	Precio unitario	Precio total
código de catálogo 70111713-997	1	Replanteo: Levantamiento planialtimétrico y Marcación	1	global		
	2	Preparación de Suelo, relleno y compactacion	1	global		
	3	provisión y colocacion de postes de hormigon 12/200	2	unidad		
	4	provisión y colocacion de cruceta de madera 3x4x2, 40 metros	10	unidad		
	5	aislador de retencion de polimero	12	unidad		
	6	provisión y colocacion de transformador trifasica de 63 kva	1	unidad		
	7	provisión y colocacion de descargador de sobretension de 18 kv	5	unidad		
	8	seccionador a expulsion a 23 kv	10	unidad		
	9	cable de aluminio desnudo de 35mm2	60	m		
	10	prensa de linea viva	6	unidad		
	11	jabalina	2	unidad		
	12	cable de cu desnudo de 25 mm2	50	m		
	13	caja de para medidor de tranformador trifasico	1	unidad		
	14	llave TM de 70 A	1	unidad		
	15	herrajes varios	1	global		
	16	horquilla para aislador de baja tension	16	unidad		
	17	aislador para baja tension 0,38	16	unidad		
	18	abrazadera ac 2	32	unidad		
	19	provisión y colocacion de postes de palma	15	unidad		
	20	cable preesamblado de 35 mm2	320	m		
	TOTAL					

Print to PDF without this message by purchasing novaPDF (http://www.novapdf.com/)

Plano

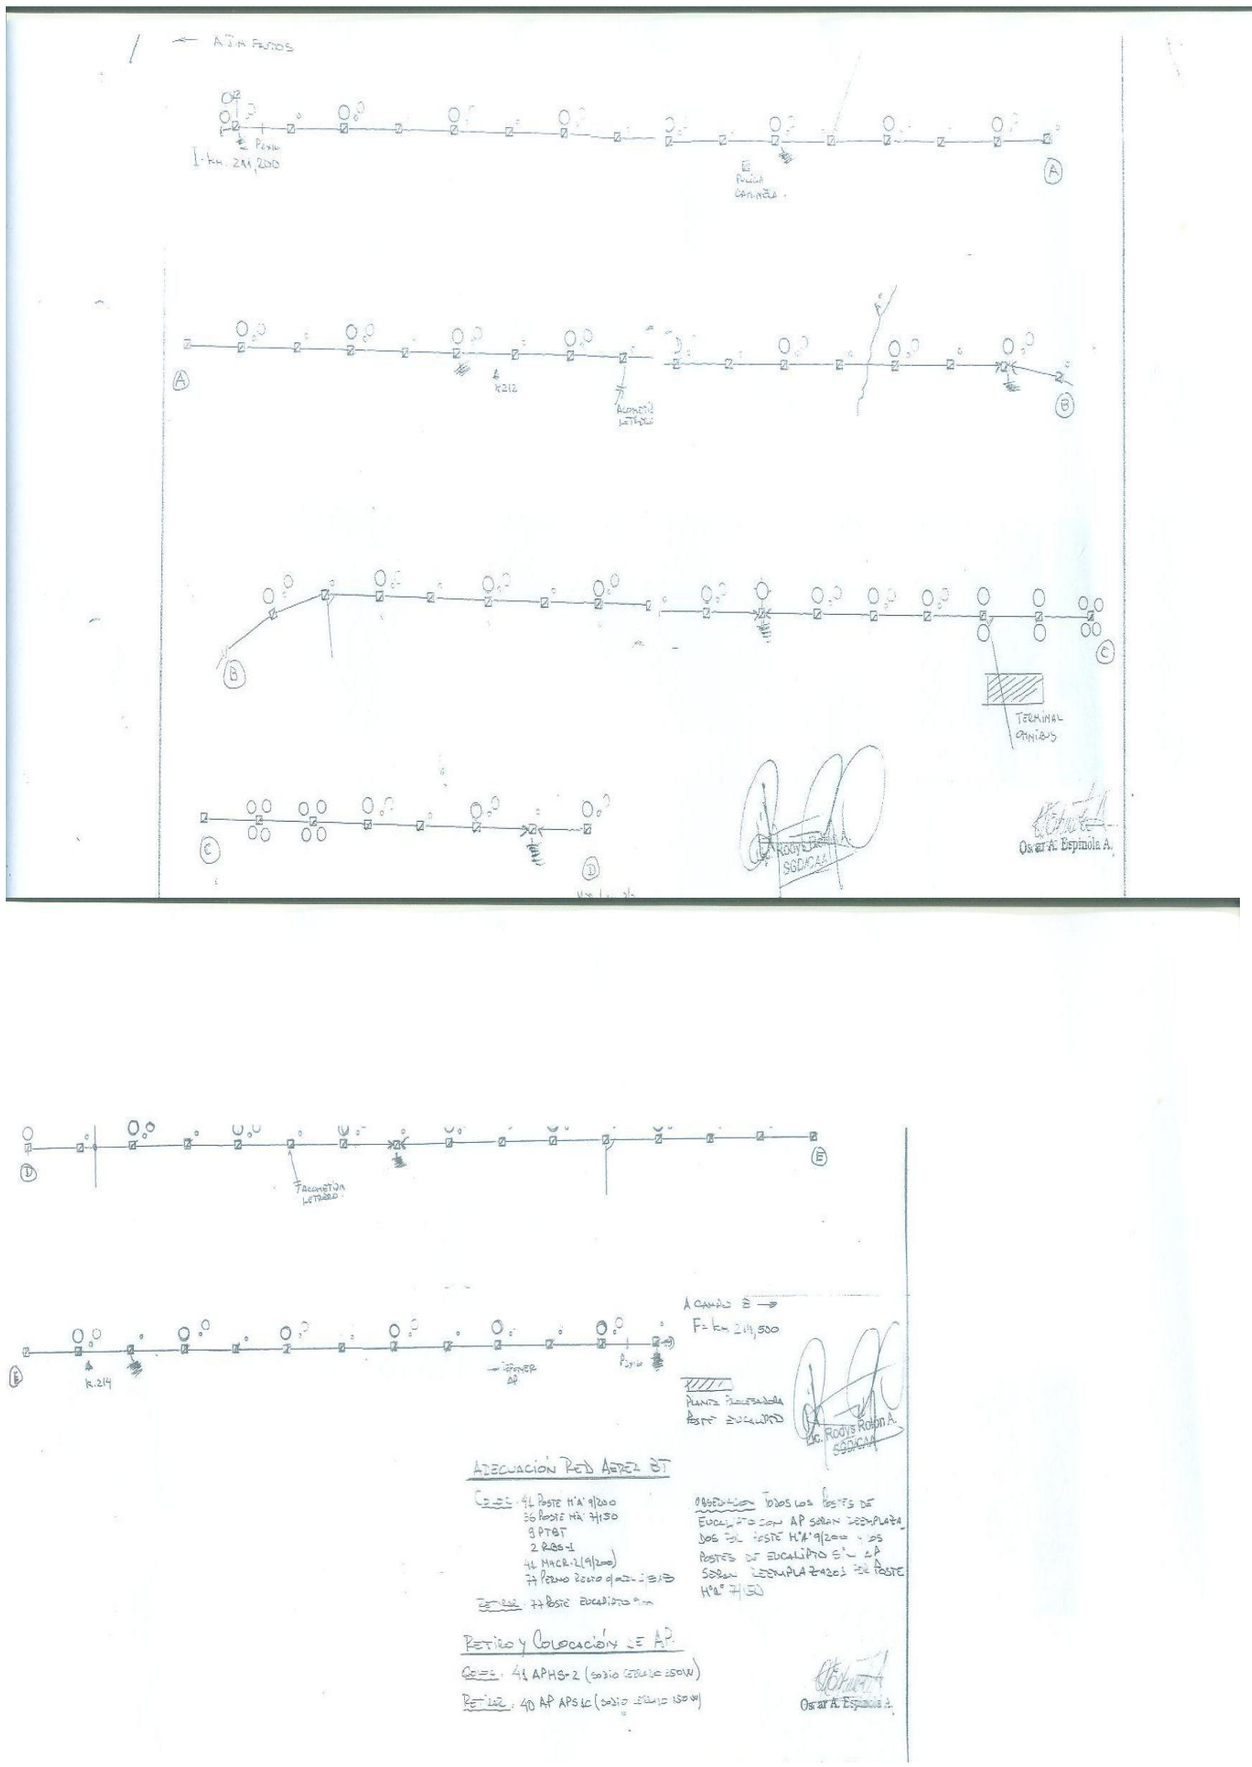

Observación: por una cuestión técnica y por falta de una maquina scanner de mayor capacidad, para aquellos potenciales oferentes que requieran de una copia del plano, puede recurrir en la oficina de la UOC donde se le expedirá una copia del mismo en forma gratuita.

Print to PDF without this message by purchasing novaPDF (http://www.novapdf.com/)