TUBULÓN FT5 – ø120

CORTE
Esc.1:50

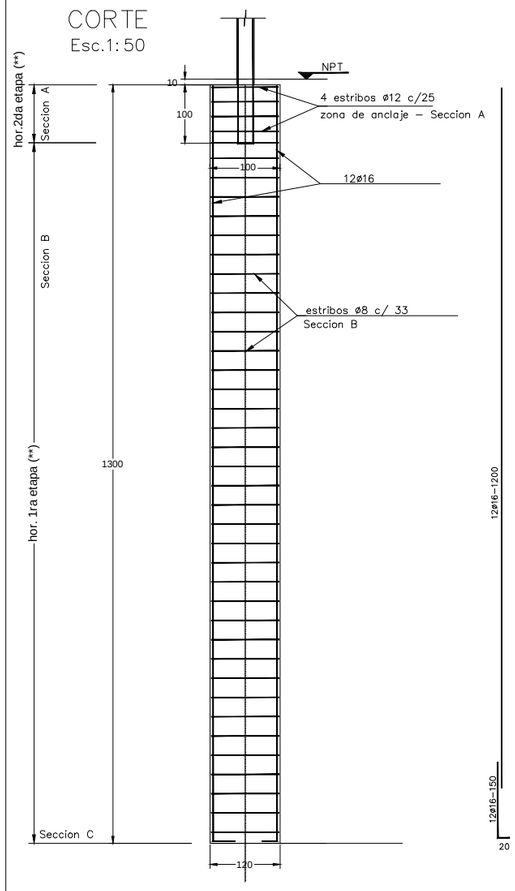

PLANTA
Esc.1:25

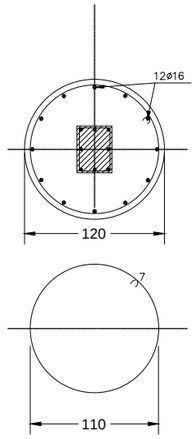

L= 370 cm
4 estribos ø12 c/ 25 – Seccion A
36 estribos ø8 c/ 33 – Seccion B

OBS: PILOTES PREPERFORADOS Y CARGADOS CON BENTONITA –h: 13.00 m

PLANTA DE ARMADURAS - NIVEL FUNDACIONES

Ministerio Público
República del Paraguay
DIRECCION DE OBRAS Y PROYECTOS

MINISTERIO PUBLICO
FISCALIA GENERAL DEL ESTADO

PROYECTO DE SEDE REGIONAL-CIUDAD DE PEDRO JUAN CABALLERO

UBICACION:	JUAN.DE.AYOLAS.E/.MADAME.LYNCH.Y.PANCHITO.LOPEZ				
PROPIETARIO:	MINISTERIOPUBLICO				
DIRECCIÓN:	CHILE.E/YGATIMI.Y.JEJUI				
PROFESIONAL:	DIRECCION.DE.OBRAS.Y.PROYECTOS		PAT.No: ·		
DIRECCIÓN:	CHILE.E/YGATIMI.Y.JEJUI				
CTA.CTE.CTRAL:	L2;M–116;S–III				
SUP. TERRENO:	5524,74.M2	SUP.A CONSTRUIR:	7.997 M2	ESCALA 1:100	LAMINA N° HA-AR-01-3

PROFESIONAL

PROPIETARIO