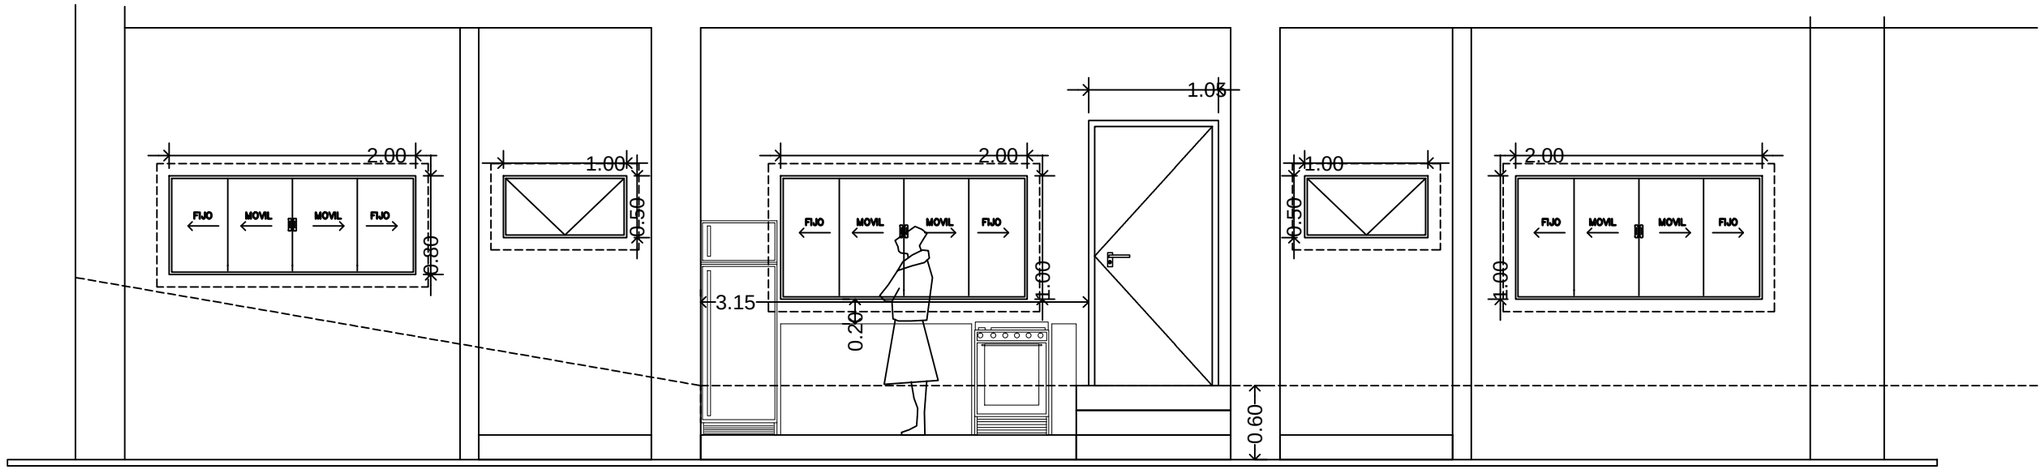

CORTE/FACHADA

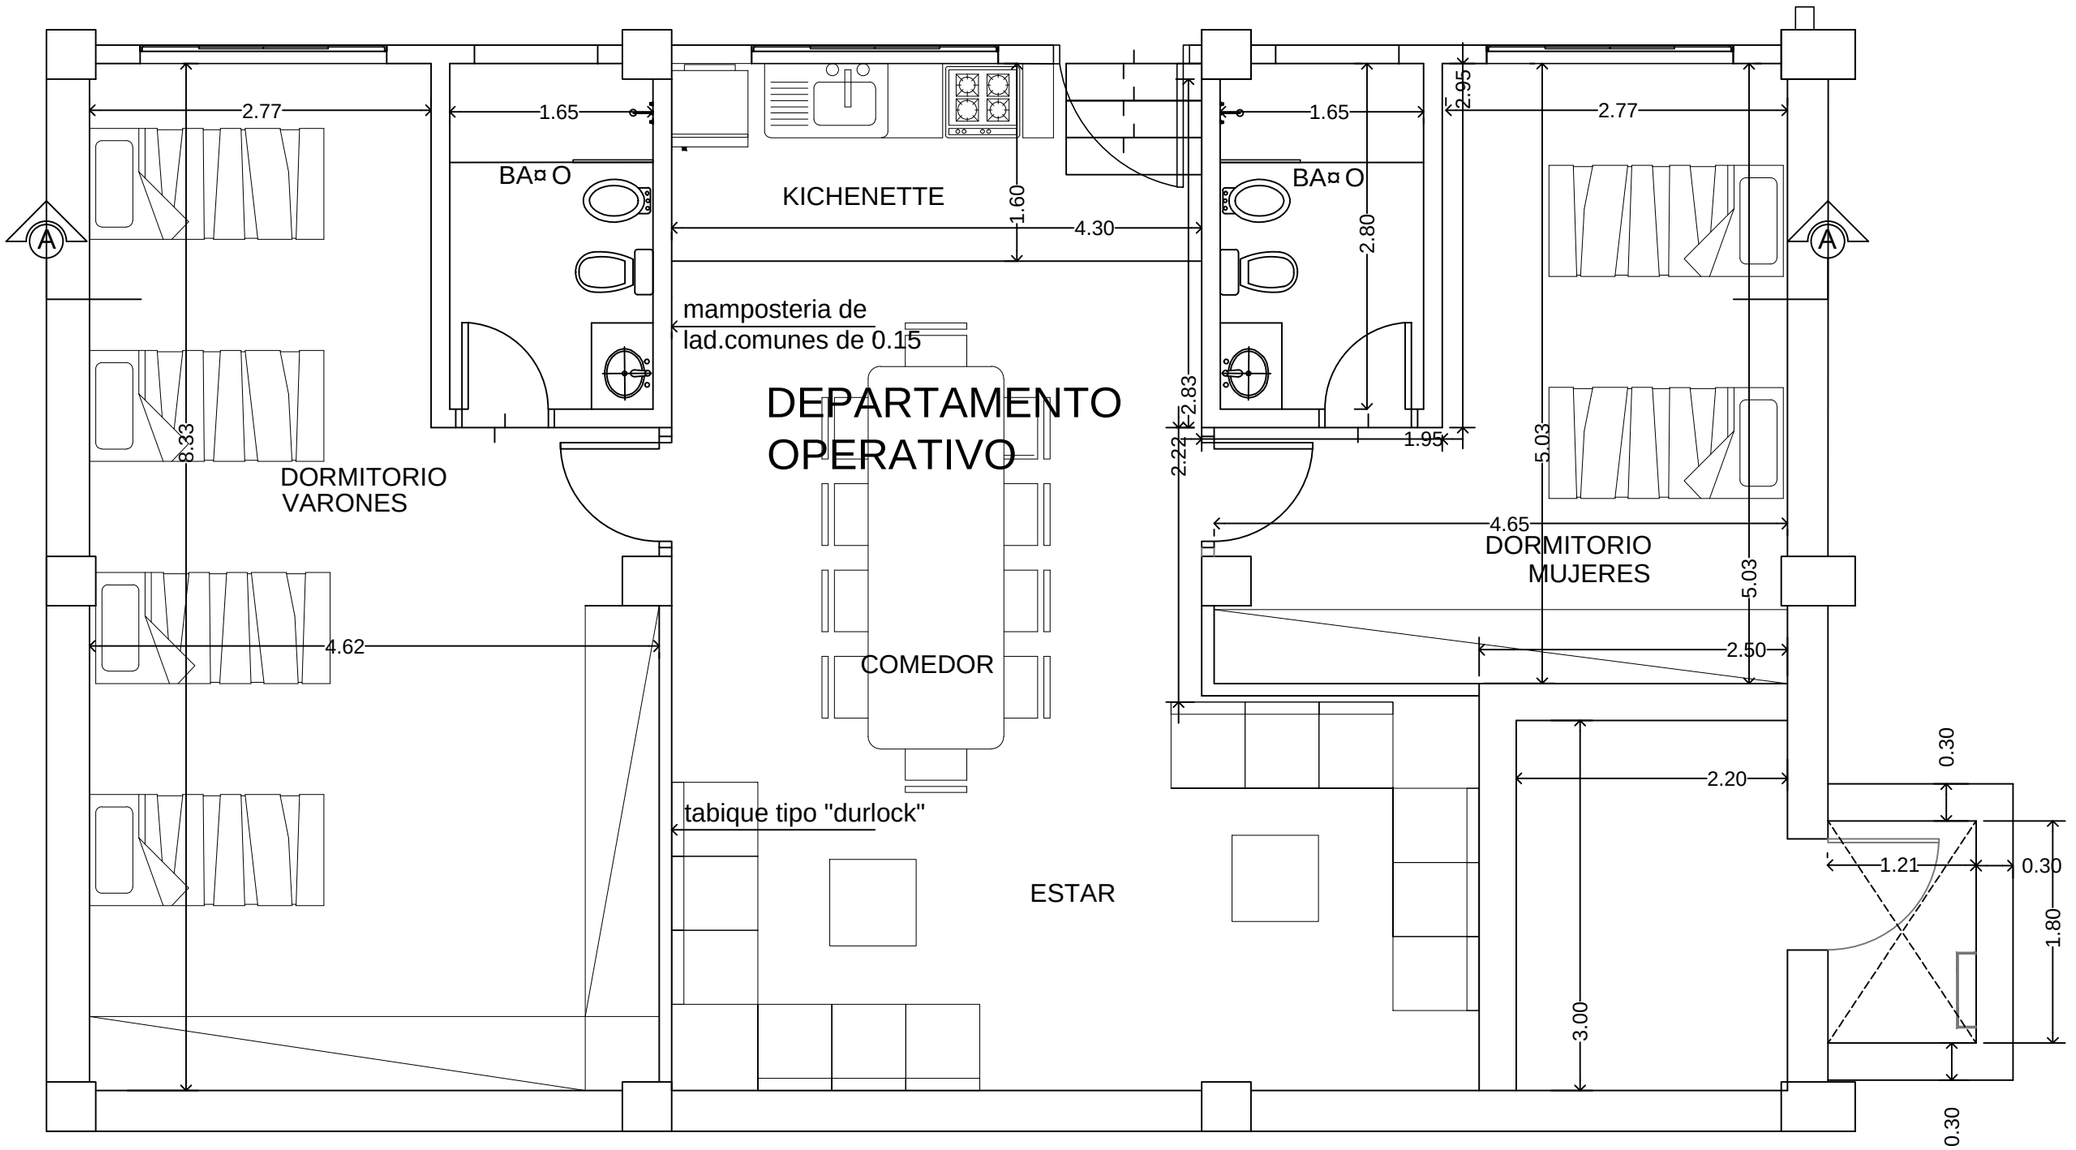

PLANTA ARQUITECTONICA