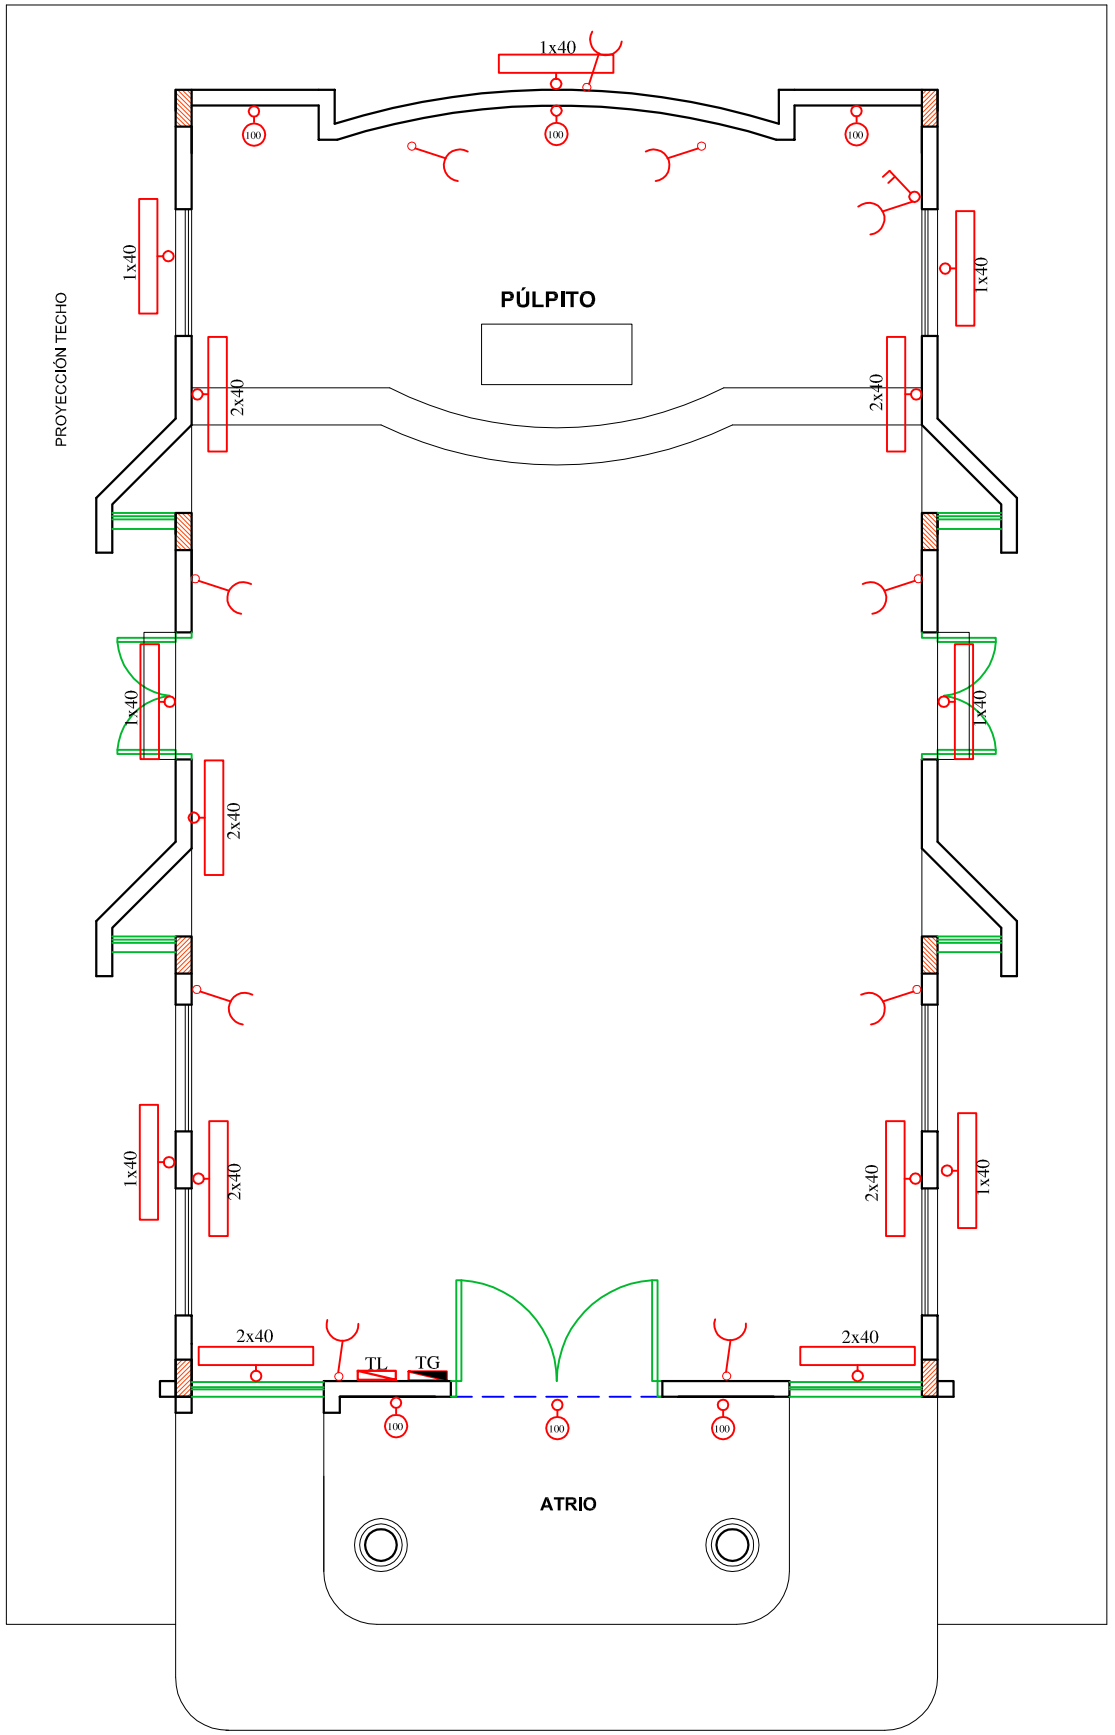

INSTALACION ELECTRICA

DETALLES DE ABERTURAS

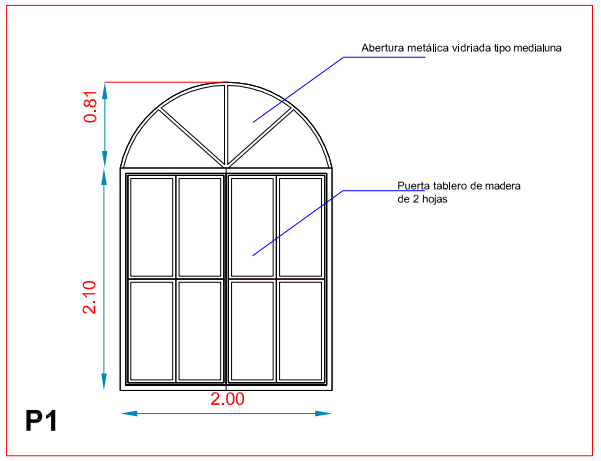

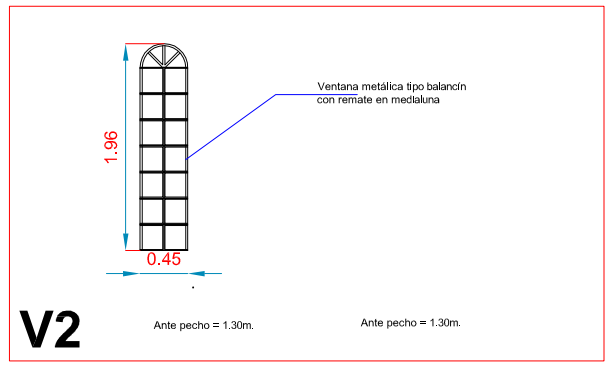

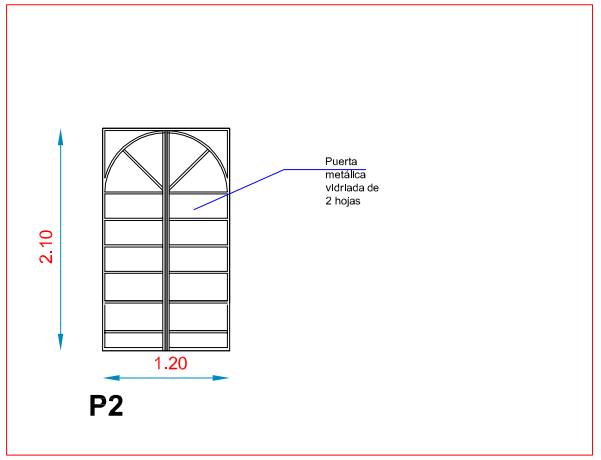

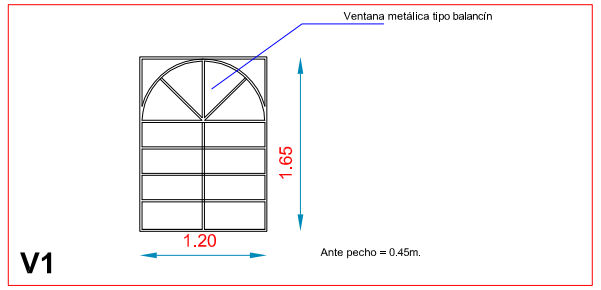

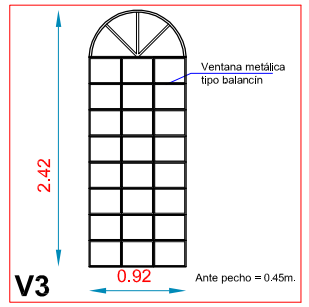

PROYECTO: "CAPILLA"

UBICACIÓN: Municipio de R.I. 3 Corrales

DEPARTAMENTO DE CAAGUAZU

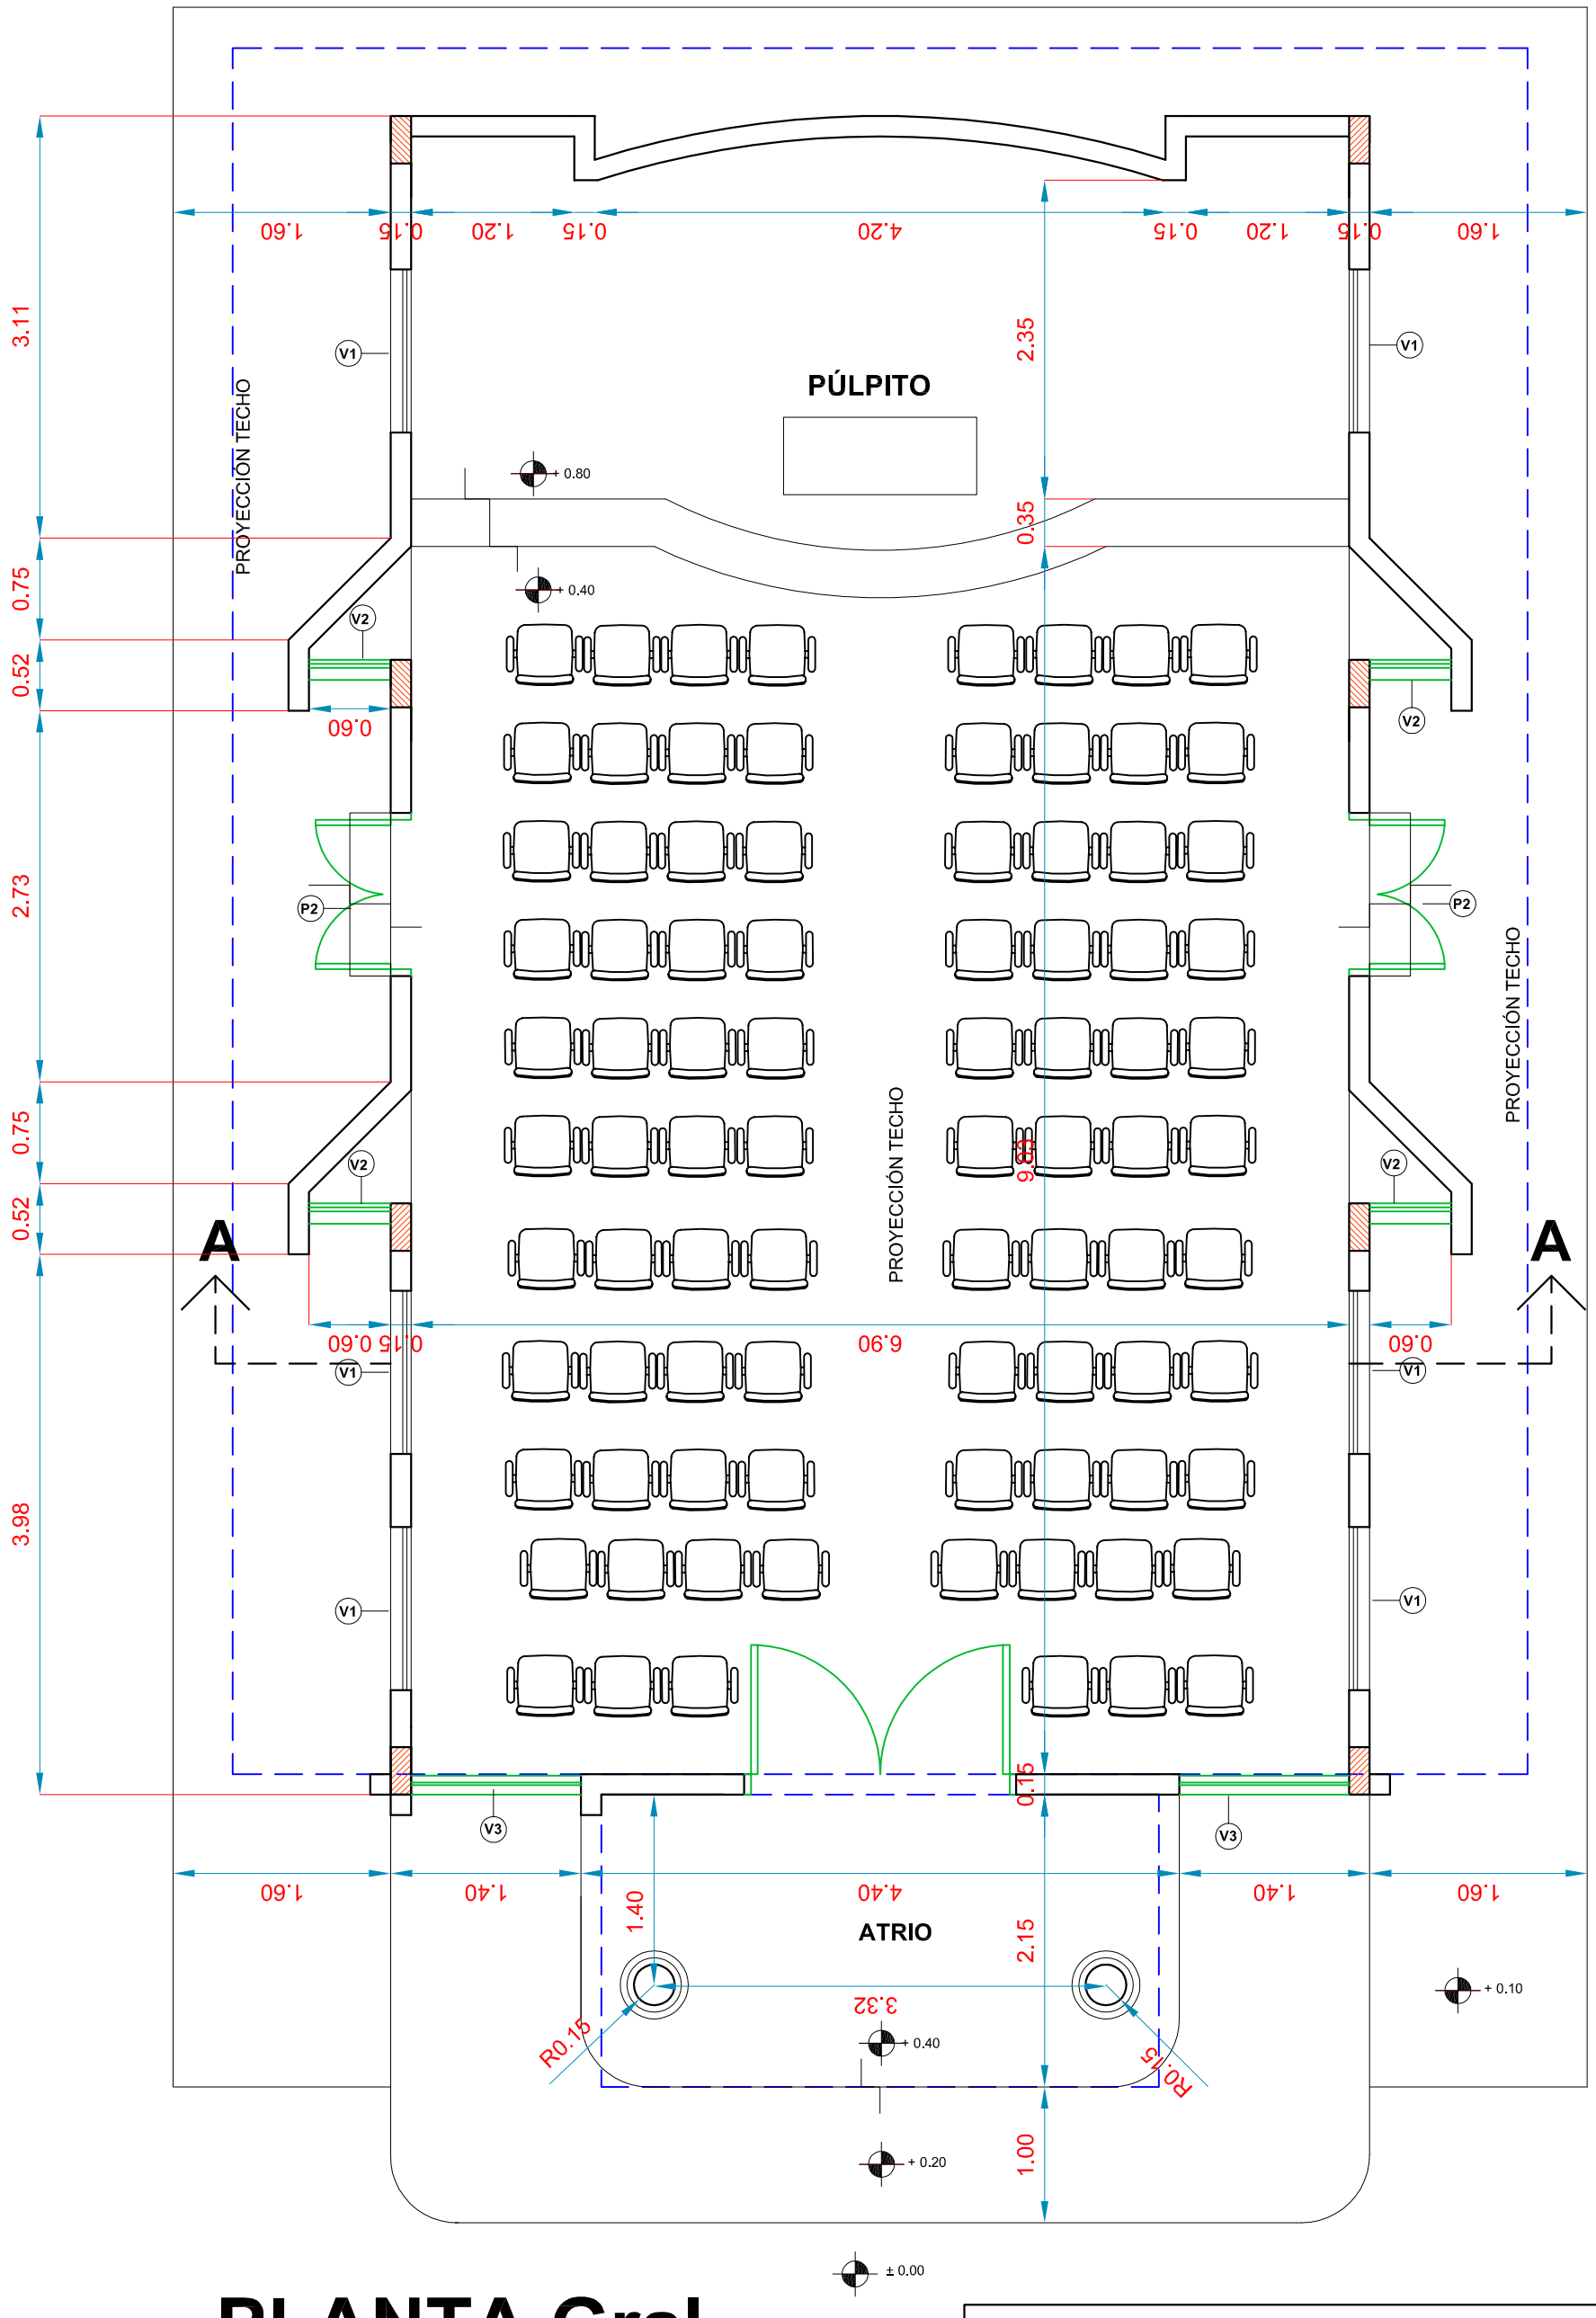

PLANTA Gral.
Esc.: 1/50

PROYECTO: "CAPILLA"

UBICACIÓN: Municipio de R.I. 3 Corrales

DEPARTAMENTO DE CAAGUAZU

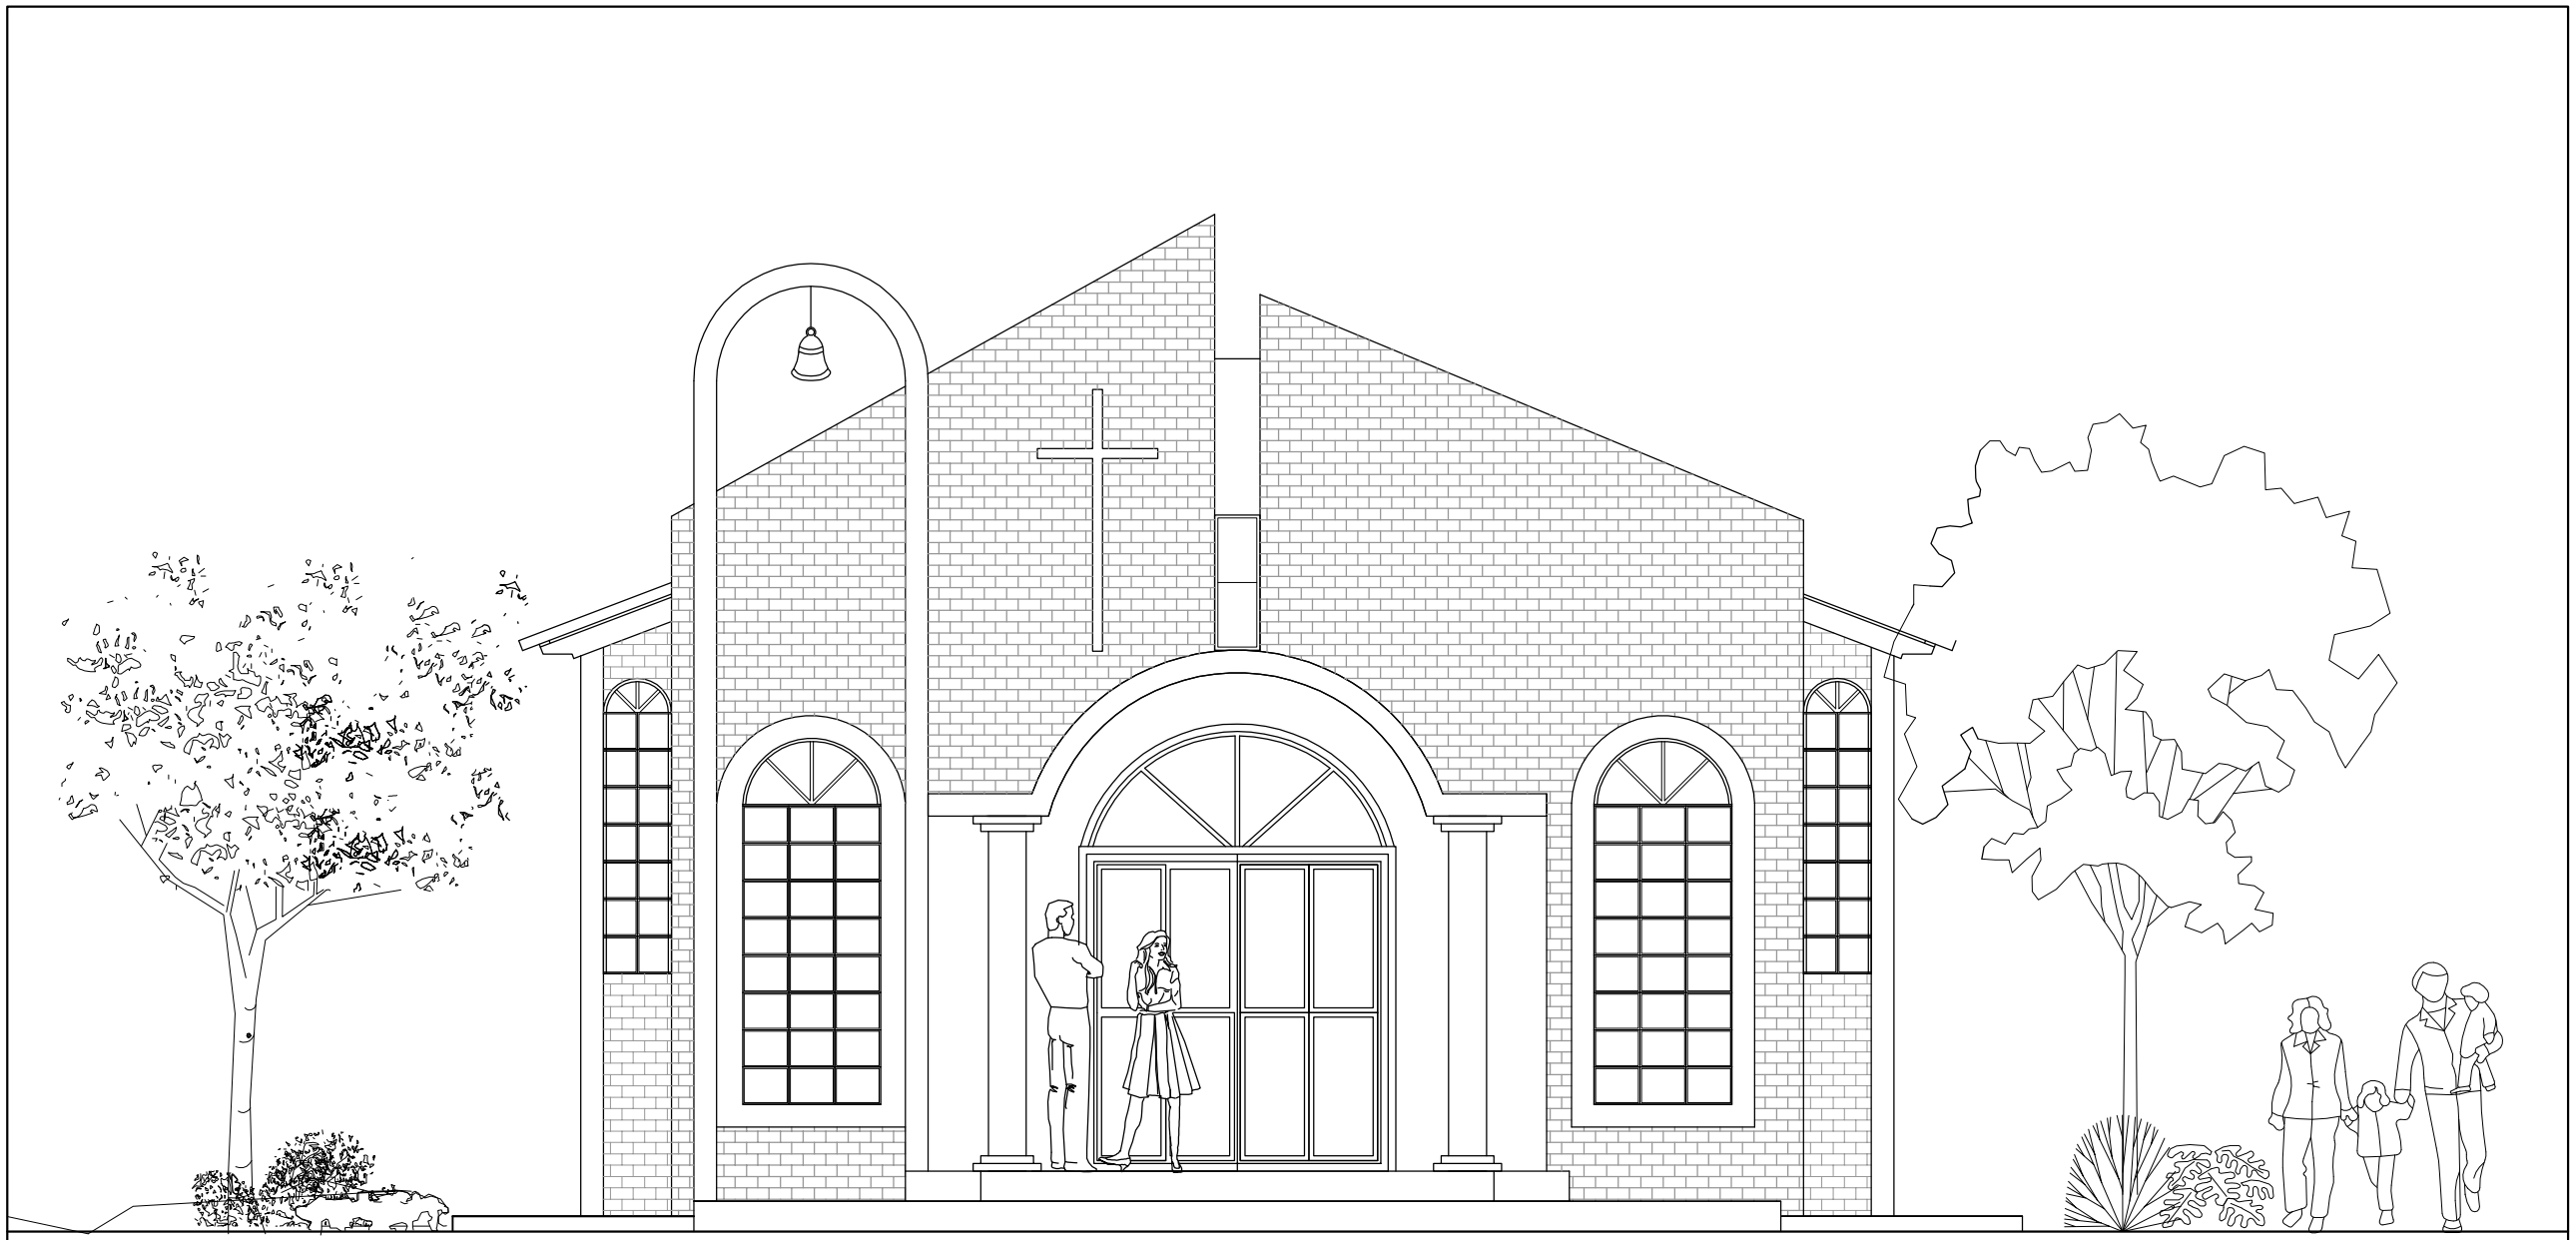

FACHADA PRINCIPAL

PROYECTO: "CAPILLA"

UBICACIÓN: Municipio de R.I. 3 Corrales

DEPARTAMENTO DE CAAGUAZU

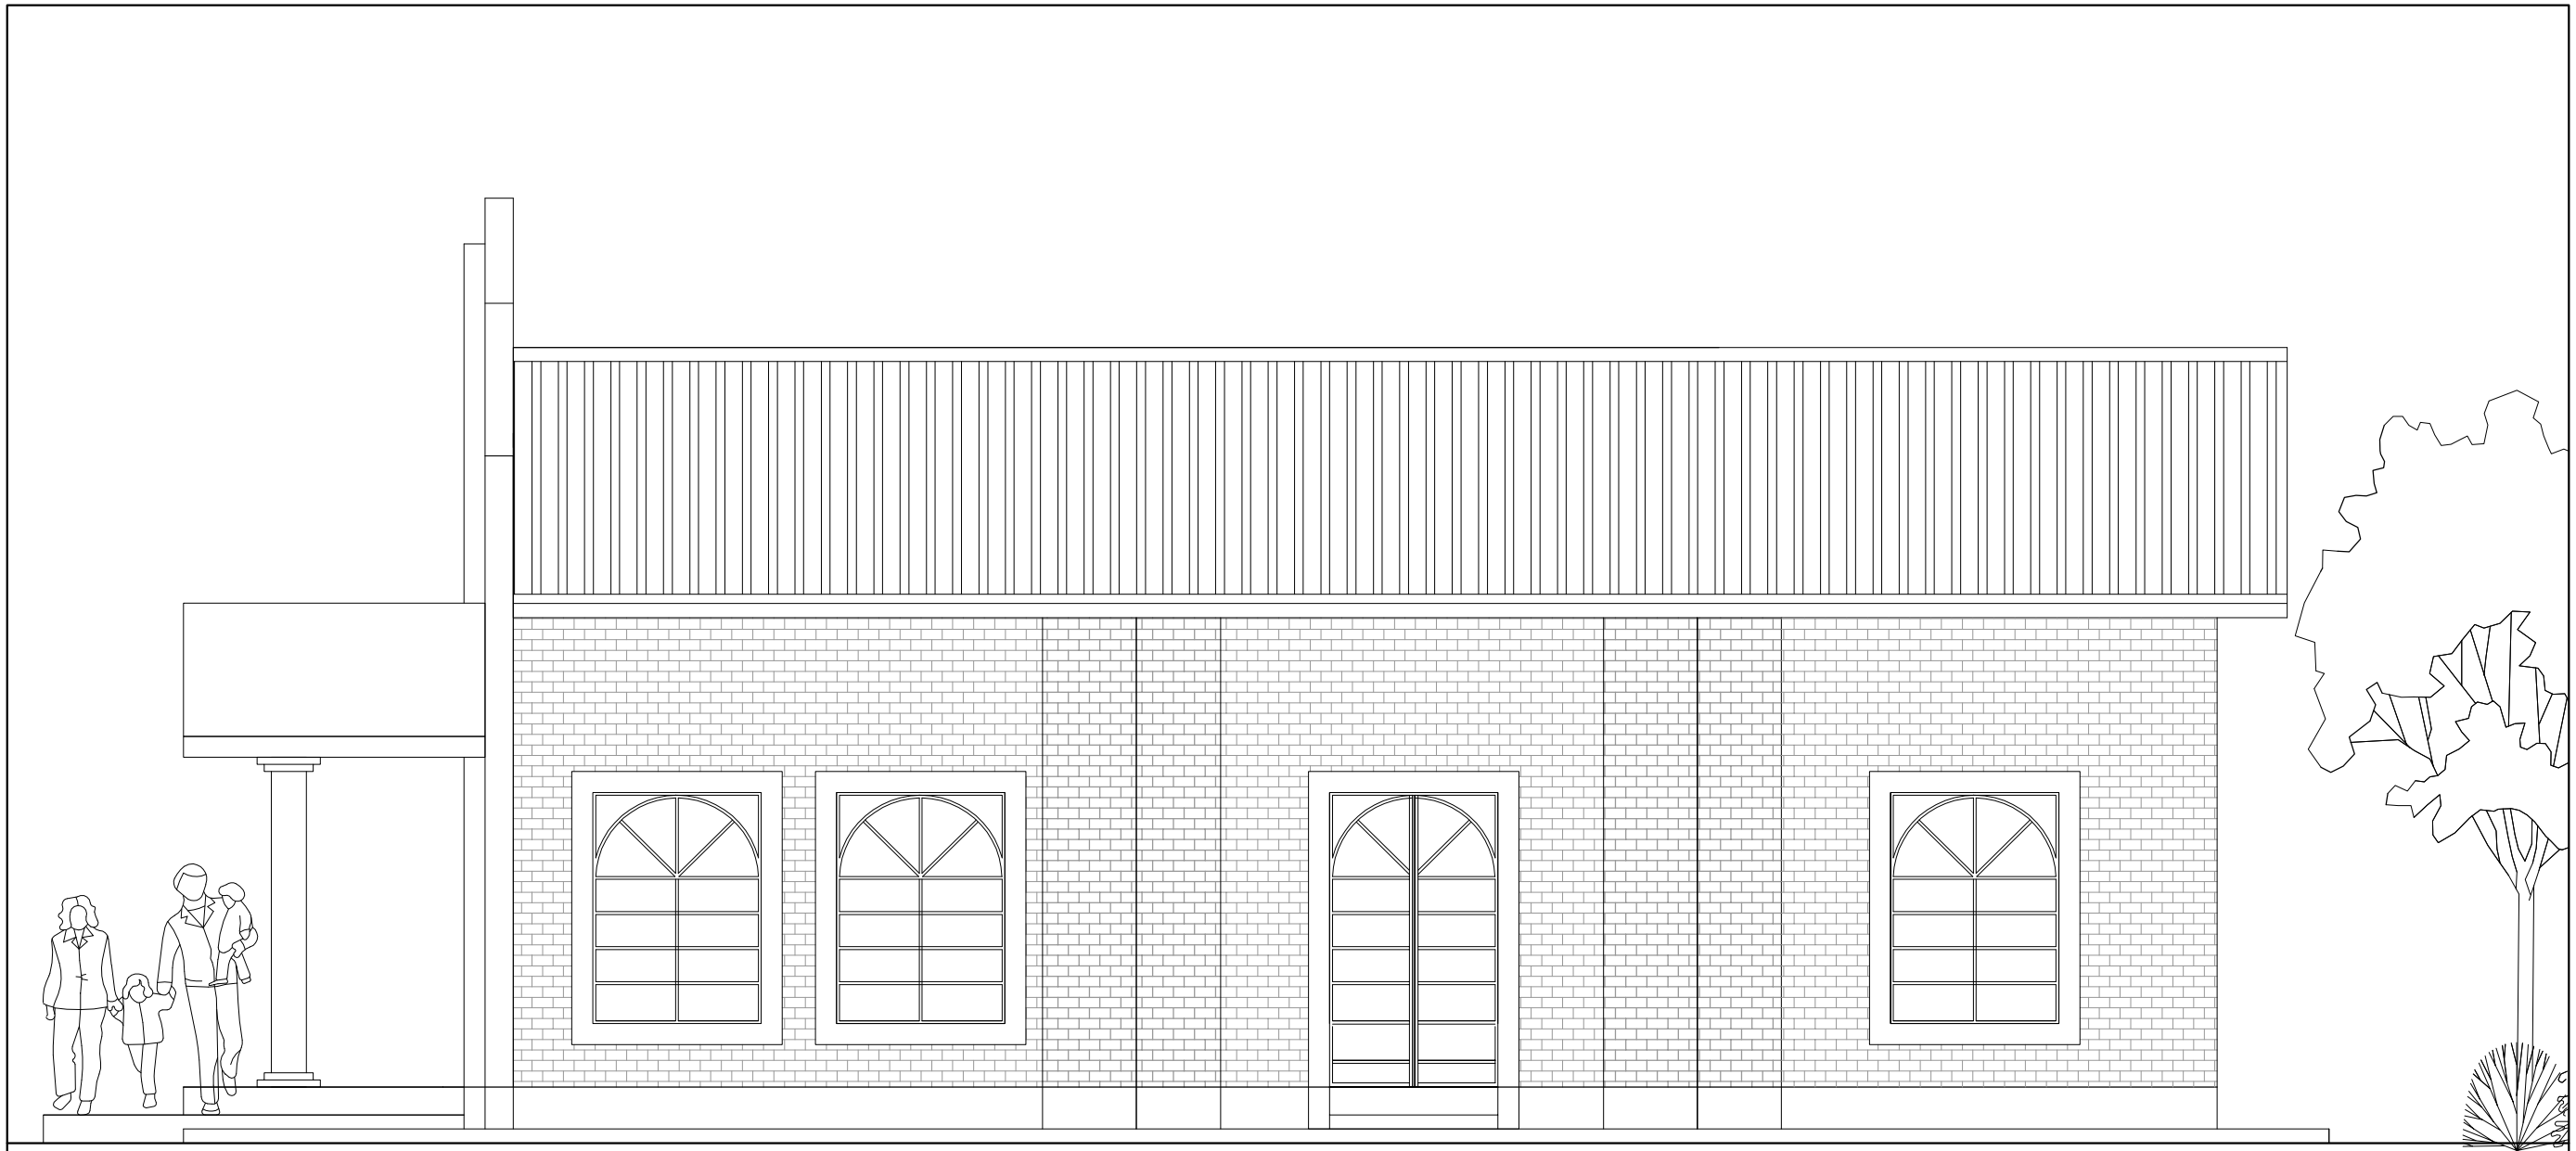

FACHADA LATERAL

PROYECTO: "CAPILLA"

UBICACIÓN: Municipio de R.I. 3 Corrales

DEPARTAMENTO DE CAAGUAZU

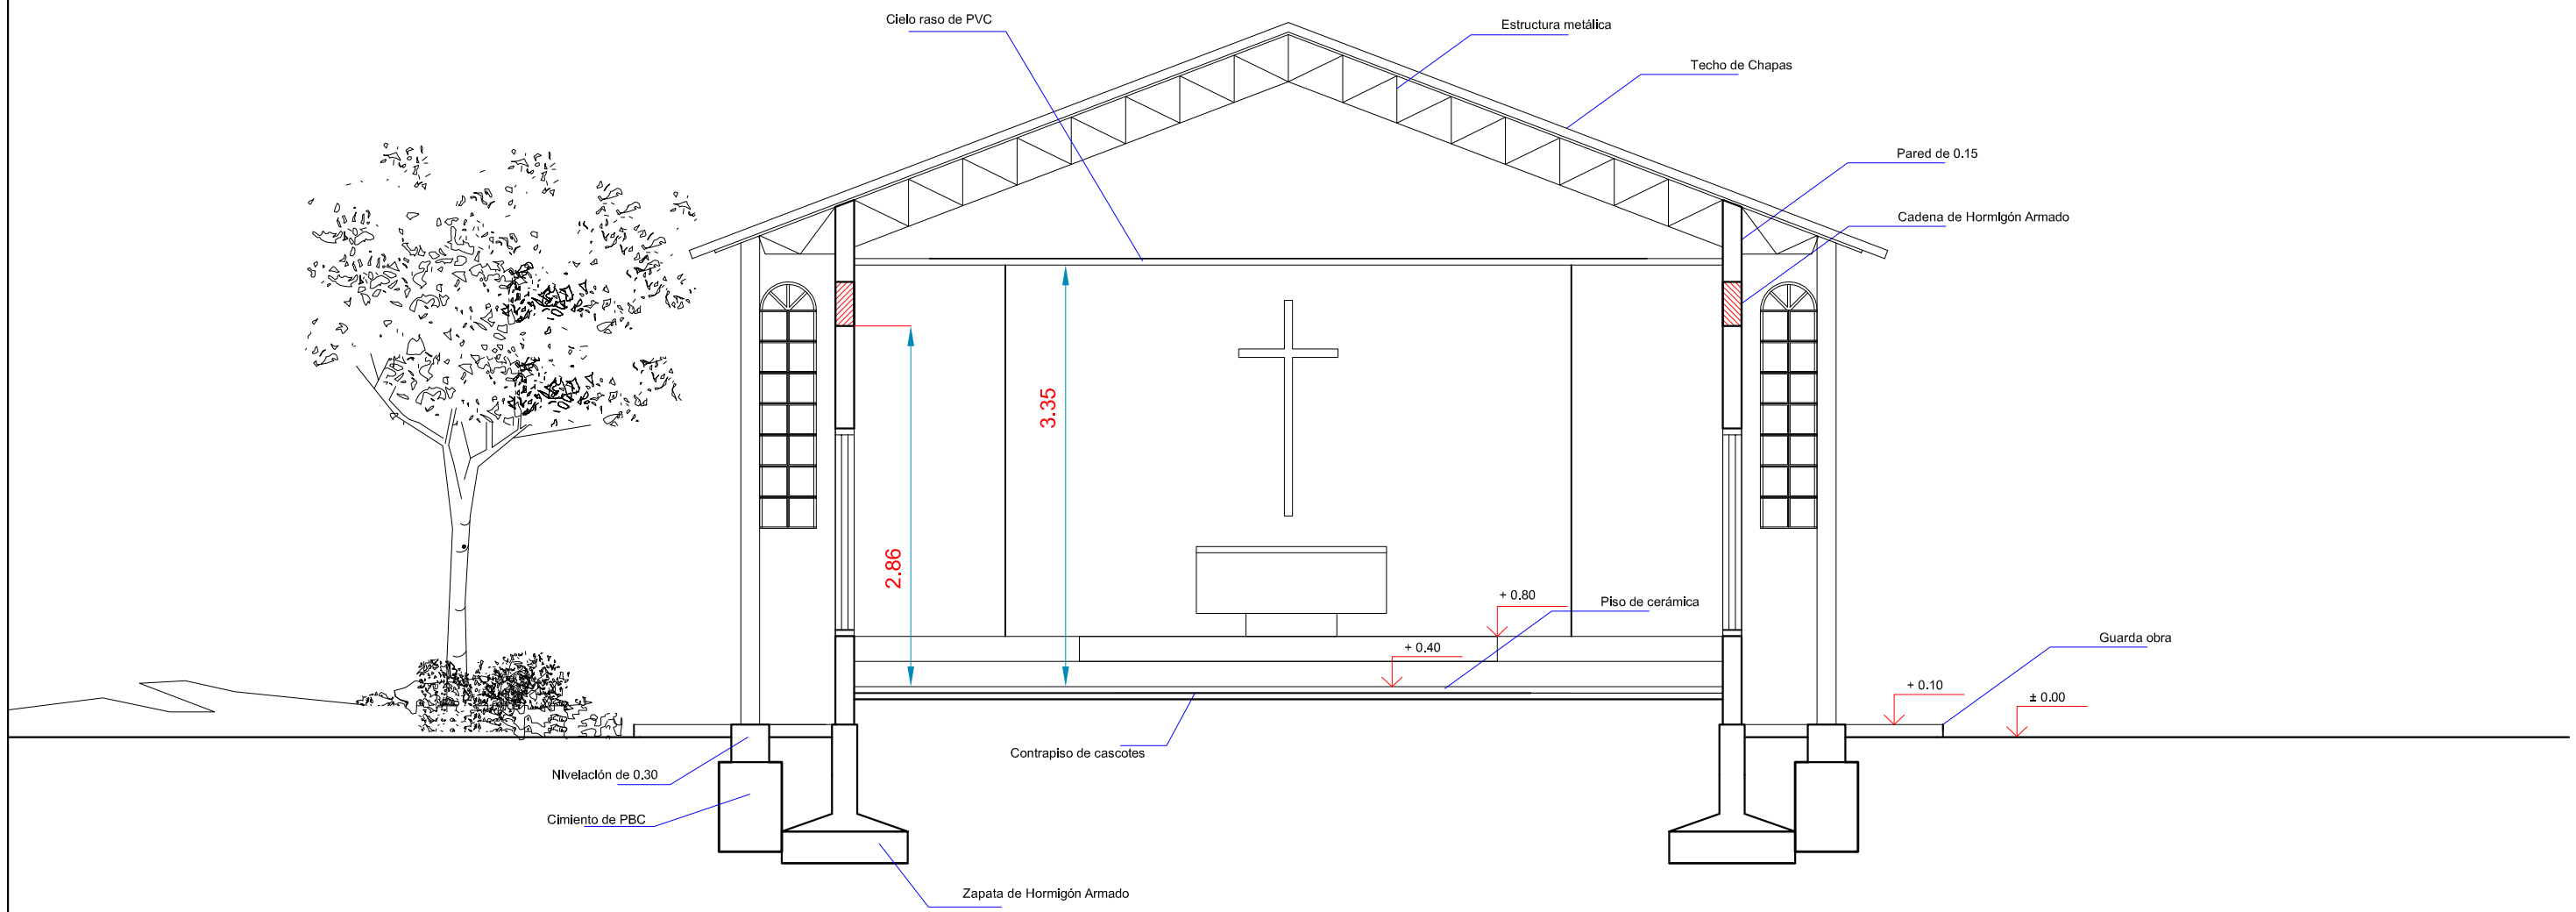
Cielo raso de PVC
Estructura metálica
Techo de Chapas
Pared de 0.15
Cadena de Hormlgón Armado
3.35
2.86
+ 0.80
Piso de cerámica
+ 0.40
Guarda obra
+ 0.10
± 0.00
Contrapiso de cascotes
NlvelacIón de 0.30
Cimiento de PBC
Zapata de Hormigón Armado

CORTE A - A