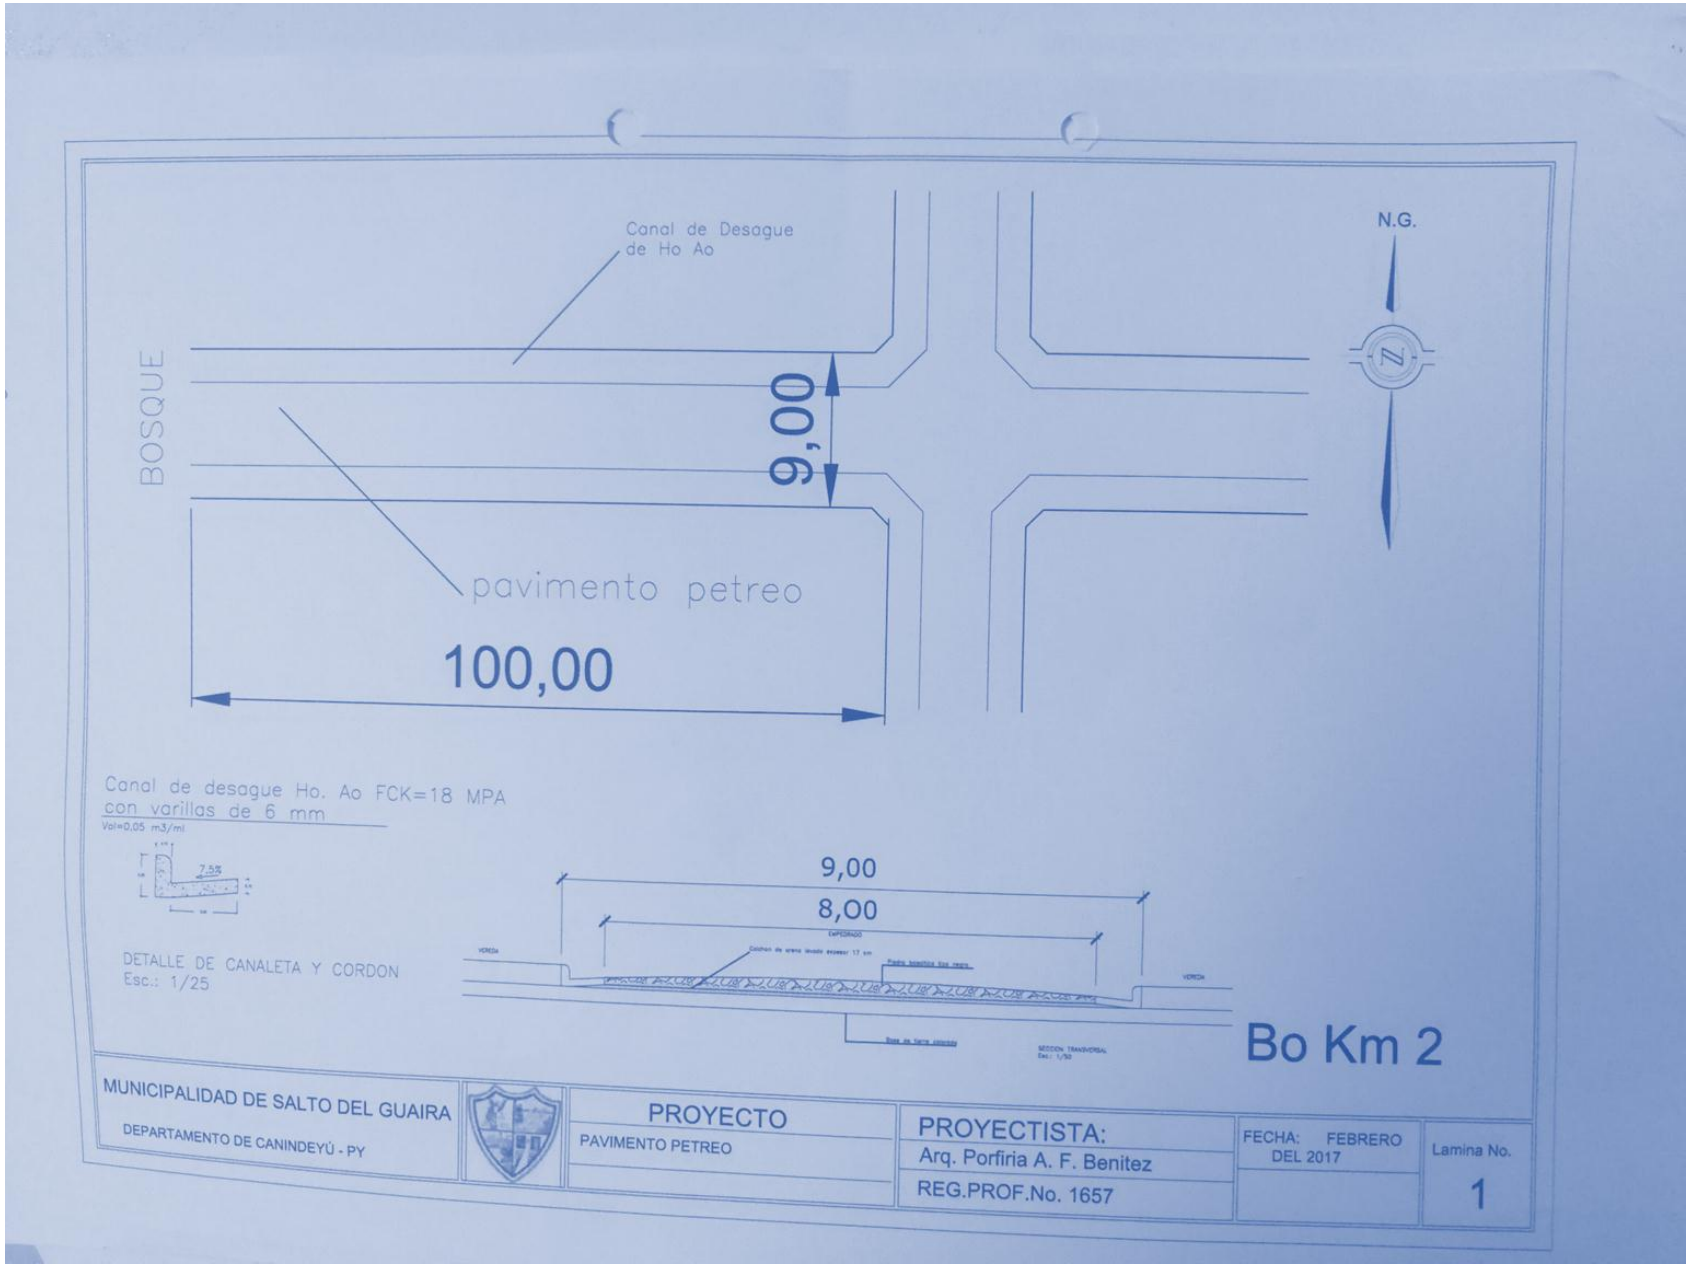
Canal de Desague
de Ho Ao
N.G.
BOSQUE
9,00
pavimento petreo
100,00
Canal de desague Ho. Ao FCK=18 MPA
con varillas de 6 mm
Vol=0,05 m3/ml
DETALLE DE CANALETA Y CORDON
Esc.: 1/25
9,00
8,00
Bo Km 2
MUNICIPALIDAD DE SALTO DEL GUAIRA
DEPARTAMENTO DE CANINDEYÚ - PY
PROYECTO
PAVIMENTO PETREO
PROYECTISTA:
Arq. Porfiria A. F. Benitez
REG.PROF.No. 1657
FECHA: FEBRERO
DEL 2017
Lamina No.
1