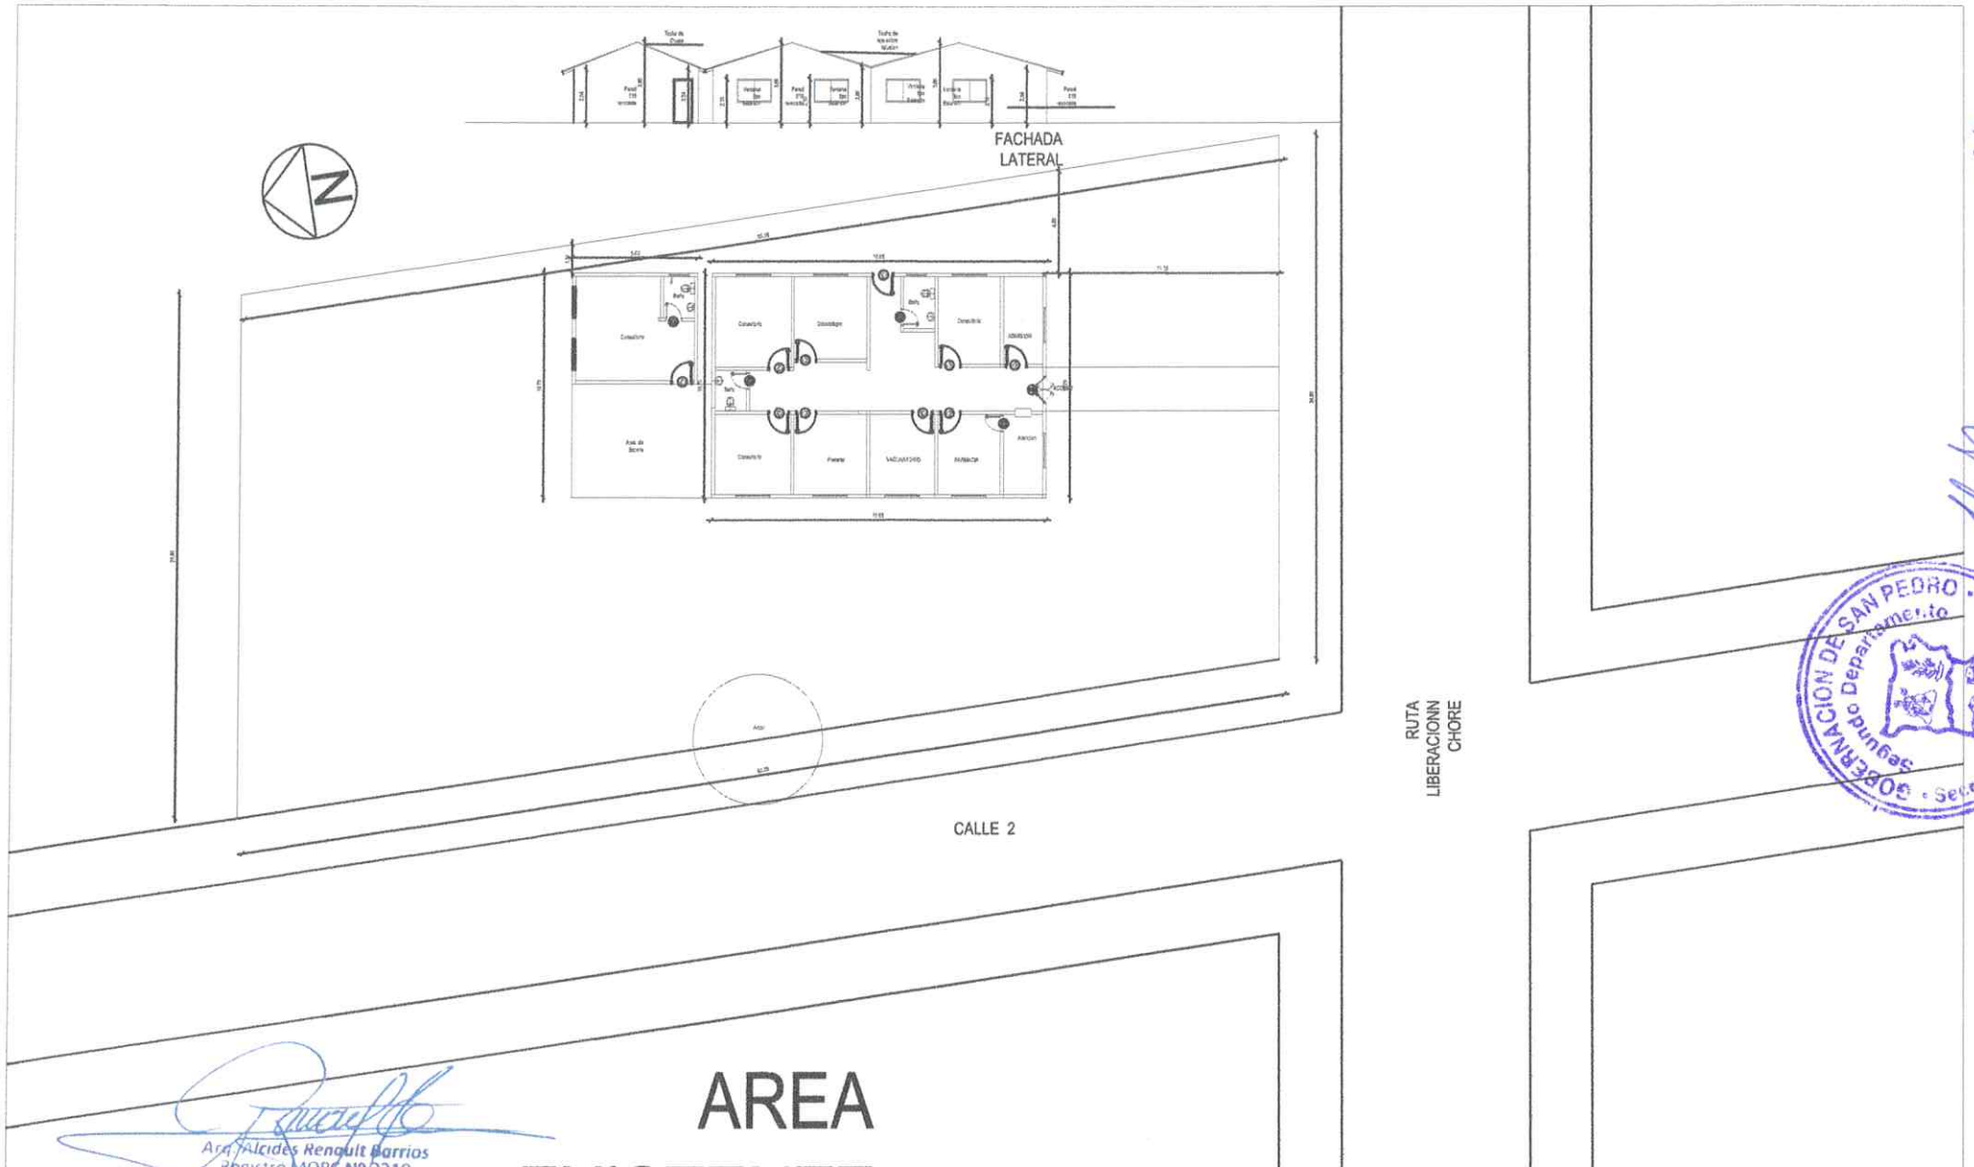

AREA EXISTENTE

Arq. Alcides Renault Barrios
Registro MOPC Nº 2210
Fiscal de Obras

Ing. Agr. Juan Carlos Giménez Galeano
Secretario Obras Públicas

GOBERNACION DE SAN PEDRO · Segundo Departamento · Secretaría de Obras Públicas

Gobierno Departamental de San Pedro		
PROYECTO: Refaccion Puesto de Salud - Bloque de Internado y Servicios Generales		
UBICACIÓN: Ruta Liberacion Chore esquina Calle 2 LIBERACION		
Calle : Ruta liberacion Chore y Calle 2	Proyecto : Secretaria de Obras Publicas	2
LIBERACION	Planta Acotada y Alzado	
AREA EXISTENTE : 240 m2	Escala 1.50	

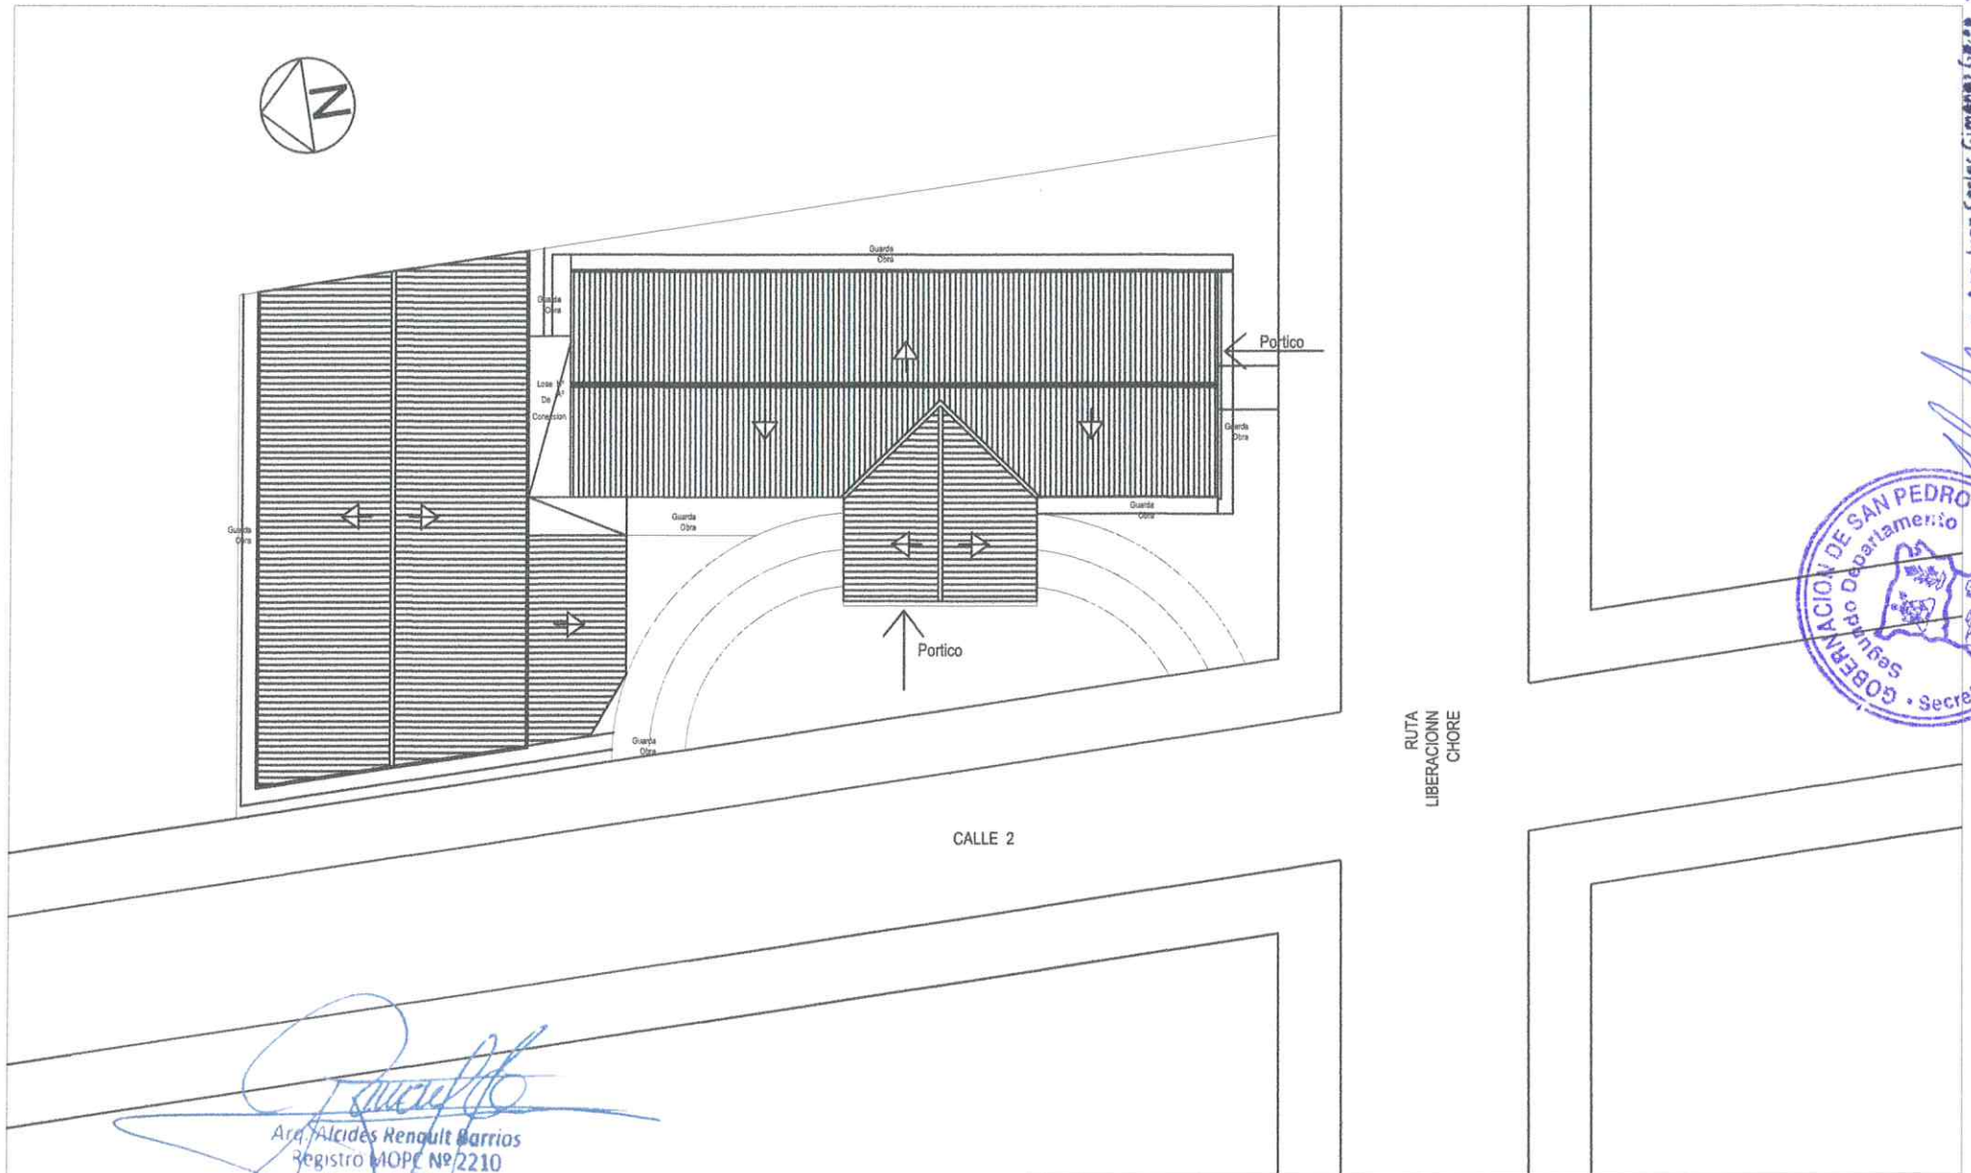

Arq. Alcides Renault Barrios
Registro MOPC Nº 2210
Fiscal de Obras

Ing. Agr. Juan Carlos Giménez Sa...
Secretario Obras Públicas
Gobernación San Pe...

GOBERNACION DE SAN PEDRO • Gobierno Departamental • Secretaría de Obras Públicas

Gobierno Departamental de San Pedro		
PROYECTO: Refaccion Puesto de Salud - Bloque de Internado y Servicios Generales		
UBICACIÓN: Ruta Liberacion Chore esquina Calle 2 LIBERACION		
Calle : Ruta liberacion Chore y Calle 2	Proyecto : Secretaría de Obras Publicas	3
LIBERACION	Planta DE TECHO	
AREA A CONSTRUIR : 480 m2	Escala 1.500	

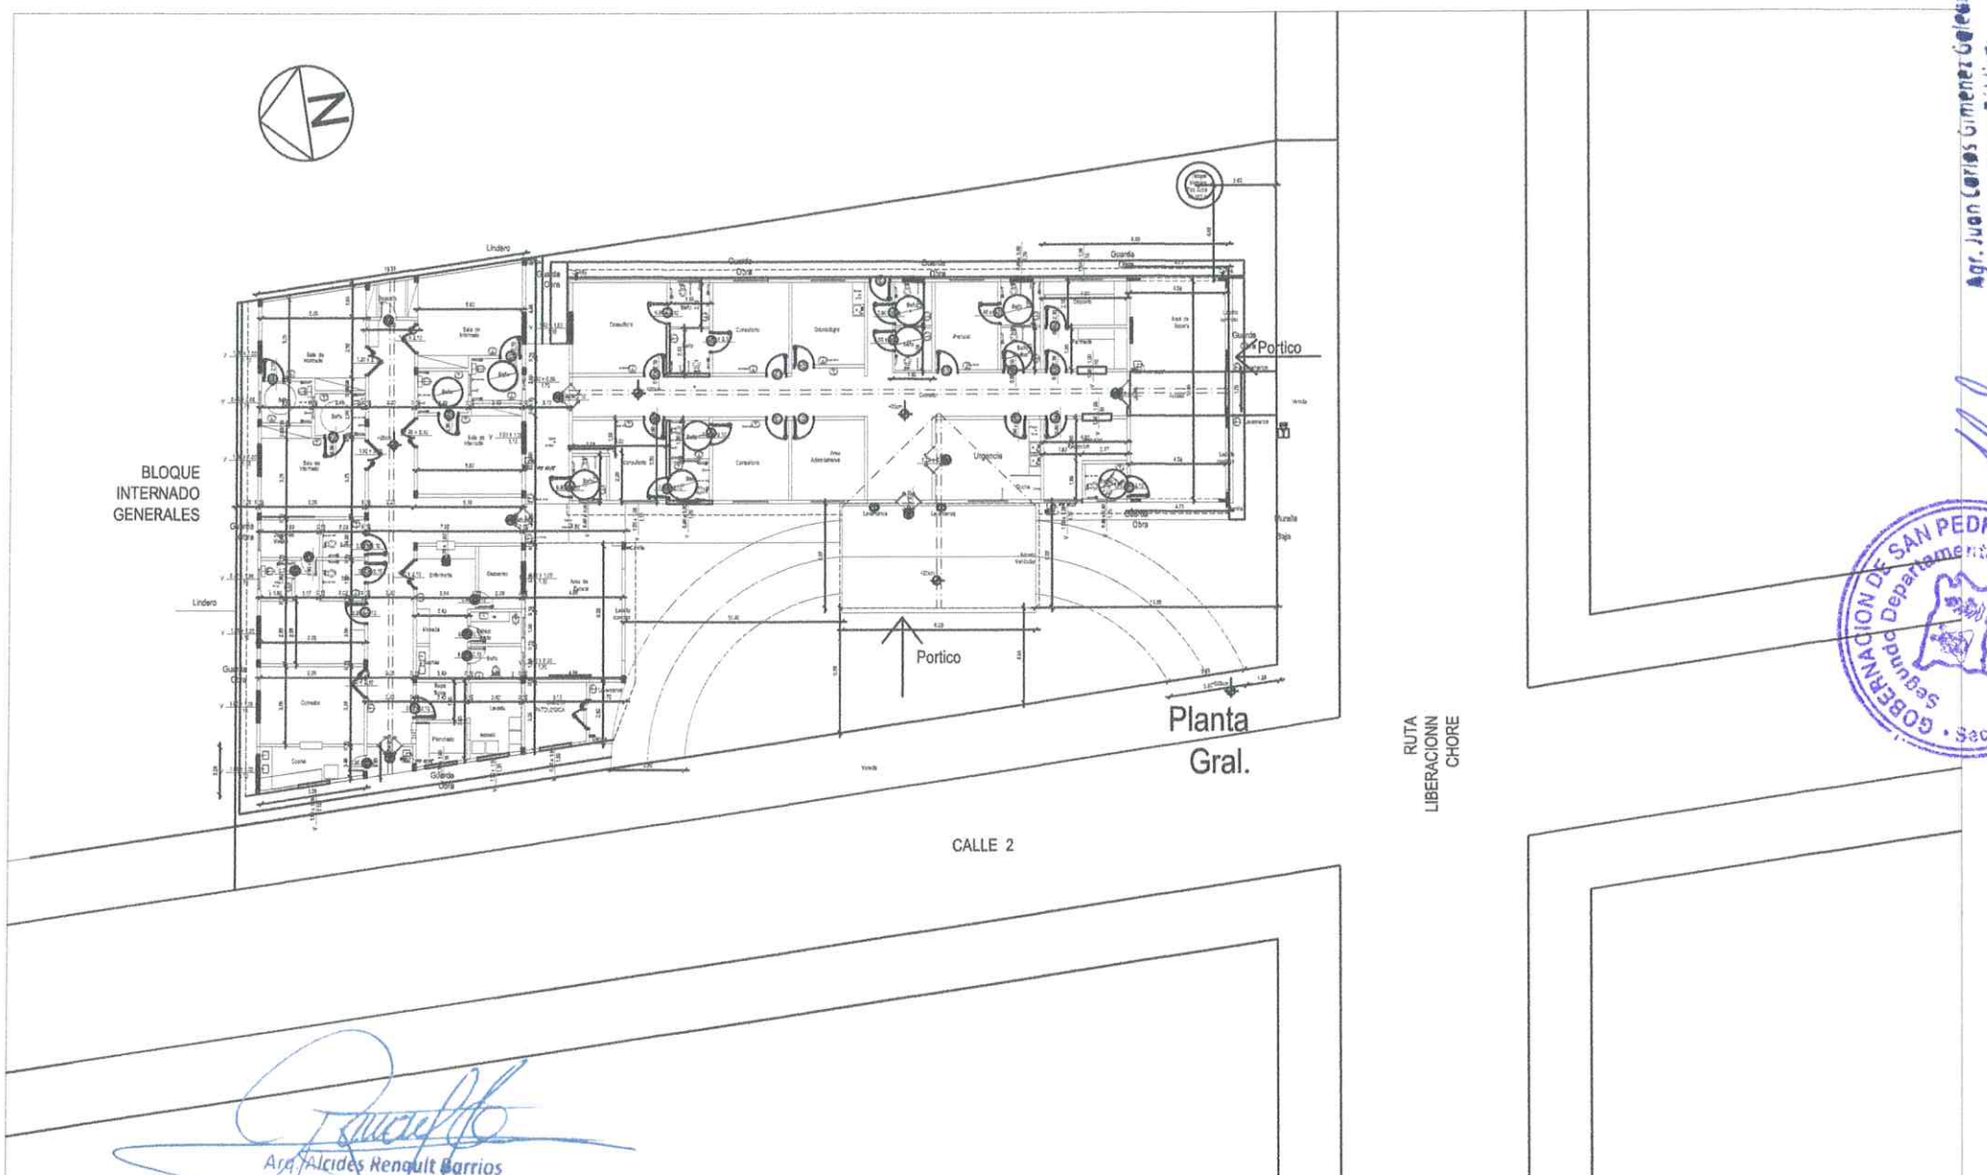

Arq. Alcides Renault Barrios
Registro MOPC Nº 2210
Fiscal de Obras

Agr. Juan Carlos Giménez Galeano
Secretario Obras Publico
Gobernación San Pedro

GOBERNACION DE SAN PEDRO
Departamento
Secretaria

Gobierno Departamental de San Pedro		
PROYECTO: Refaccion Puesto de Salud - Bloque de Internado y Servicios Generales		
UBICACIÓN: Ruta Liberacion Chore esquina Calle 2 LIBERACION		
Calle : Ruta liberacion Chore y Calle 2	Proyecto : Secretaria de Obras Publicas	4
LIBERACION	Planta Acotada	
AREA A CONSTRUIR : 480 m2	Escala 1.50	

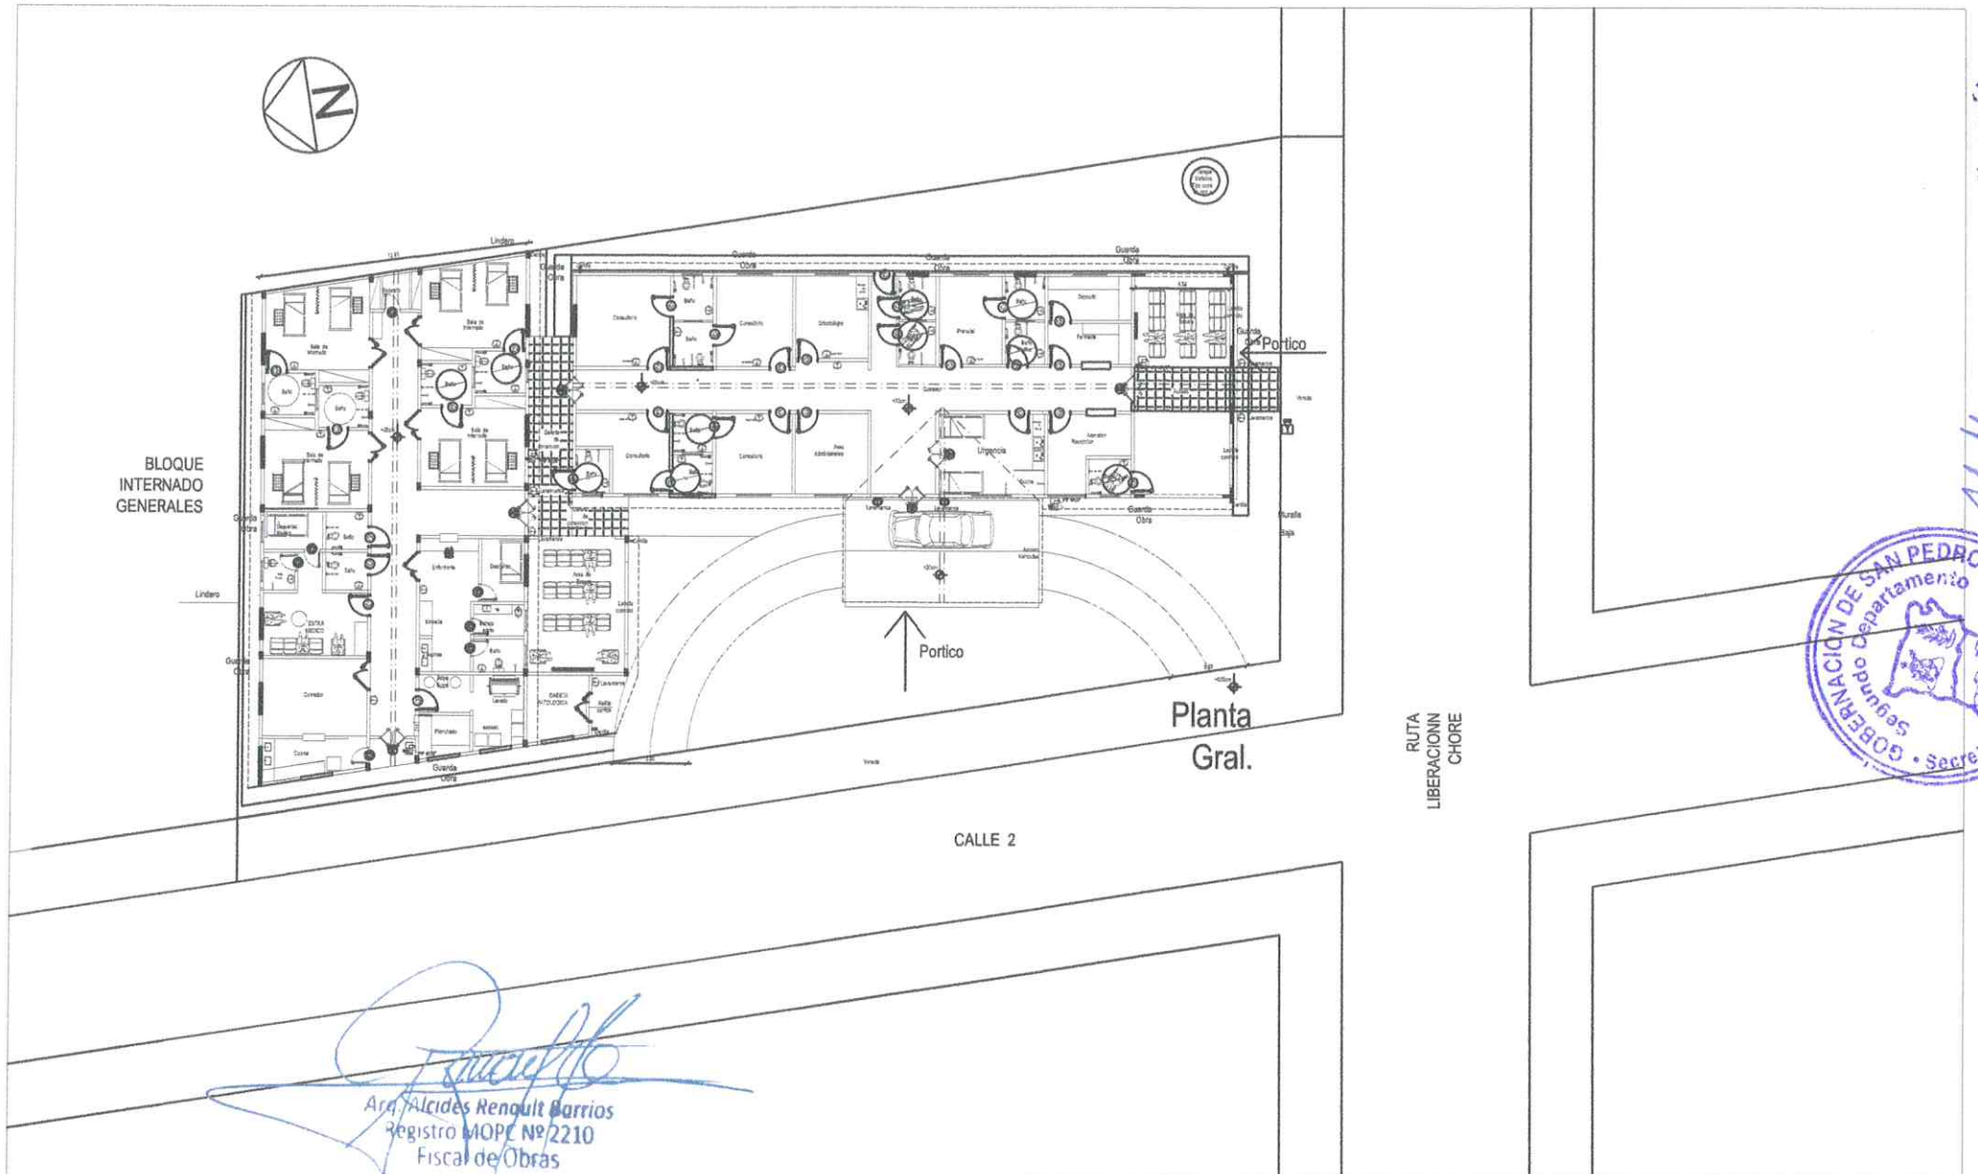

Ara. Alcides Renault Barrios
Registro MOPC Nº 2210
Fiscal de Obras

Ing. Agr. Juan Carlos Giménez G.
Secretario Obras Públicas

GOBERNACIÓN DE SAN PEDRO · Departamento · Secretaría de Obras Públicas

Gobierno Departamental de San Pedro		
PROYECTO: Refaccion Puesto de Salud - Bloque de Internado y Servicios Generales		
UBICACIÓN: Ruta Liberacion Chore esquina Calle 2 LIBERACION		
Calle : Ruta liberacion Chore y Calle 2	Proyecto : Secretaría de Obras Públicas	3
LIBERACION	Planta Arquitectonica	
AREA A CONSTRUIR : 480 m2	Escala 1.50	

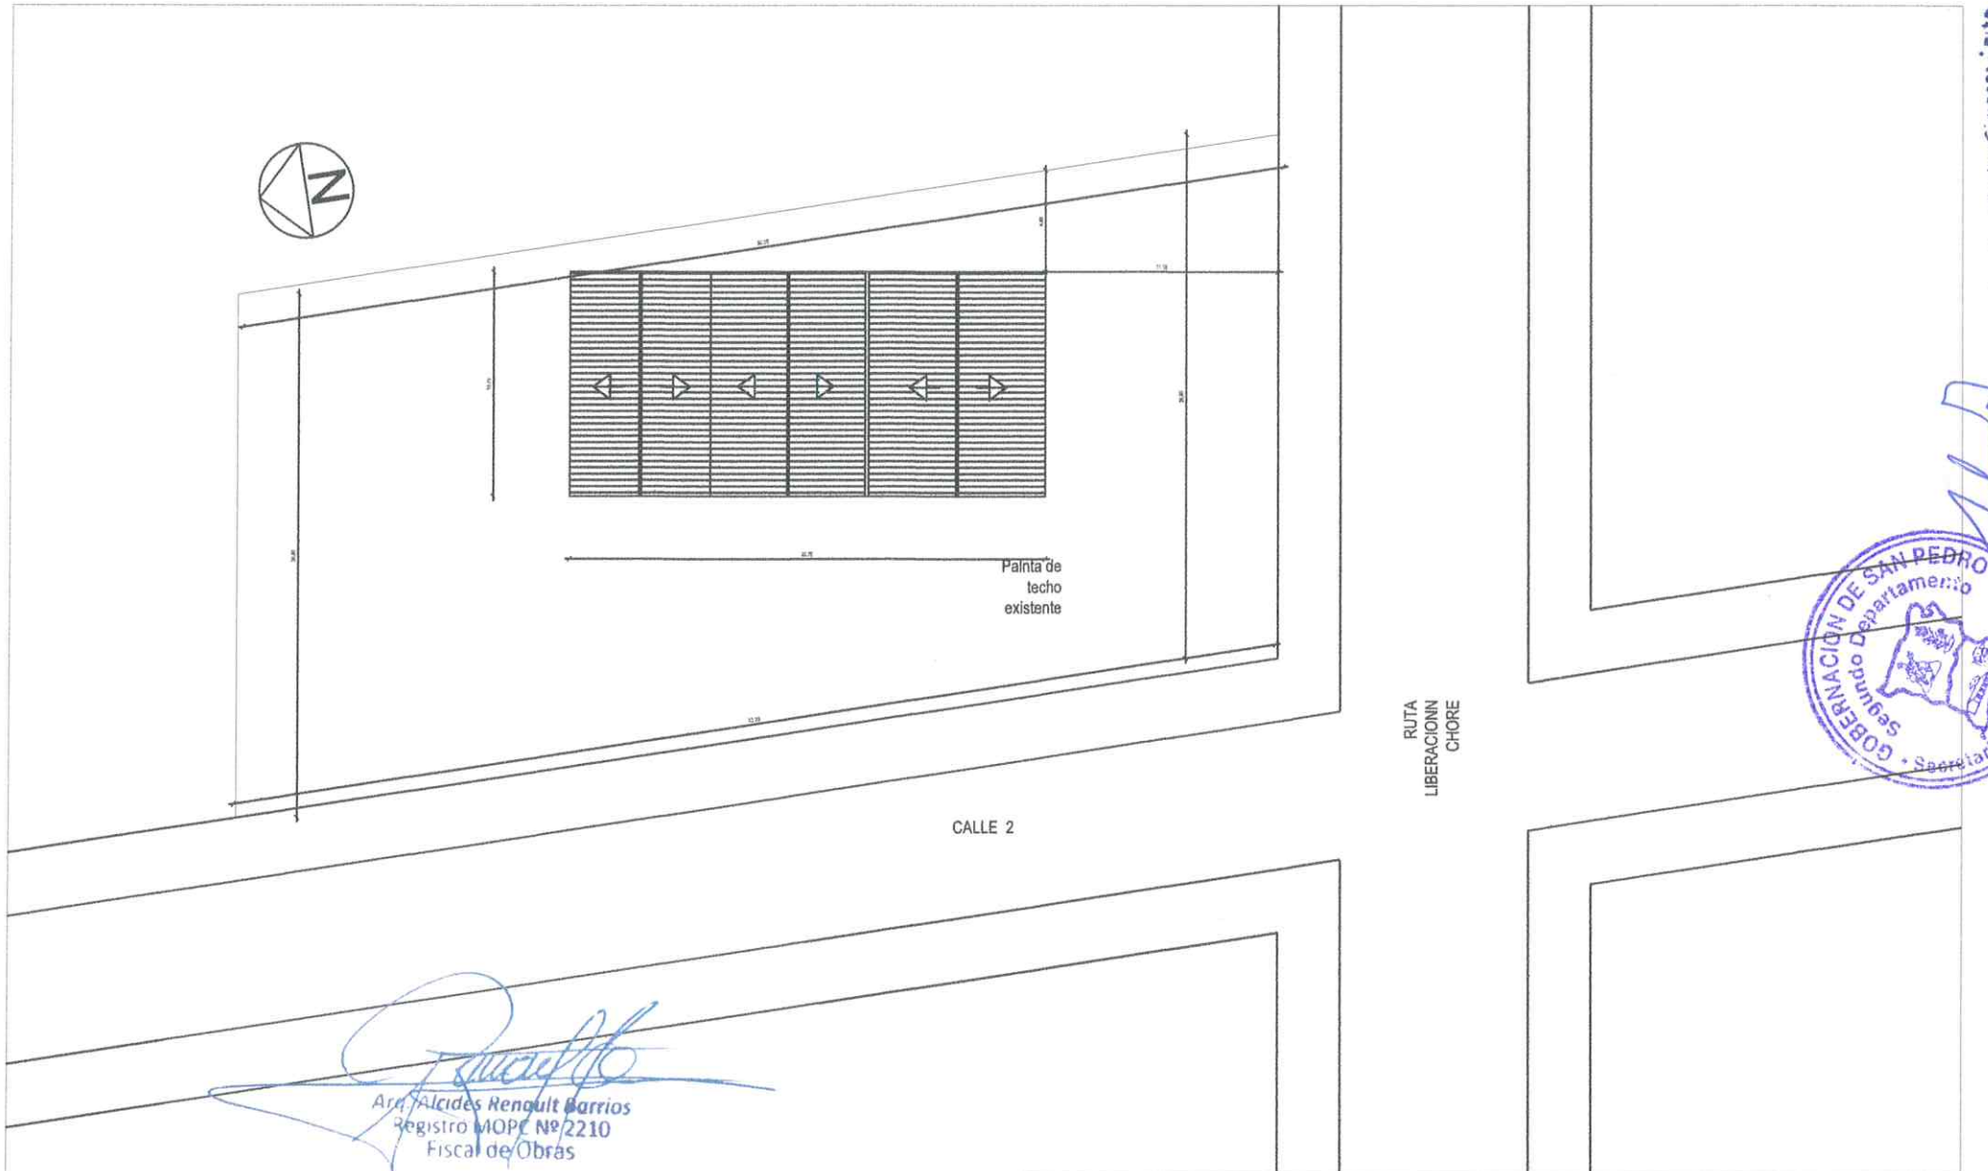

Arq. Alcides Renault Barrios
Registro MOPC Nº 2210
Fiscal de Obras

Agr. Juan Carlos Gimenez Giménez
Secretario Obras Públicas

GOBERNACION DE SAN PEDRO
Segundo Departamento
Secretaría de Obras Públicas

Gobierno Departamental de San Pedro		
PROYECTO: Refaccion Puesto de Salud - Bloque de Internado y Servicios Generales		
UBICACIÓN: Ruta Liberacion Chore esquina Calle 2 LIBERACION		
Calle : Ruta liberacion Chore y Calle 2	Proyecto : Secretaria de Obras Publicas	1
LIBERACION	Planta de Ubicacion	
AREA EXISTENTE : 240 m2	Escala 1.500	