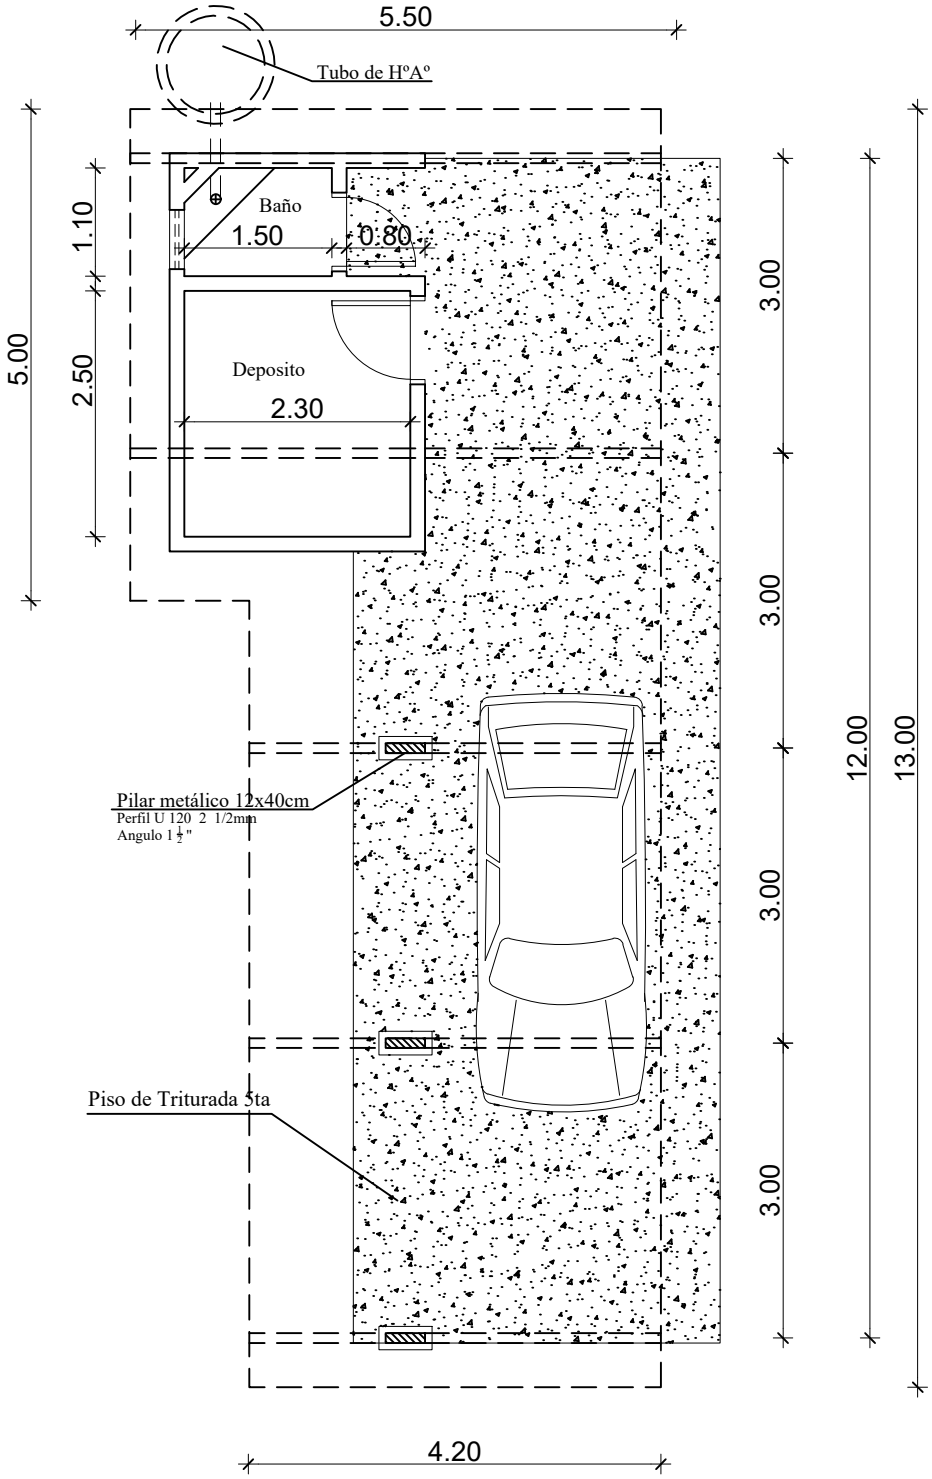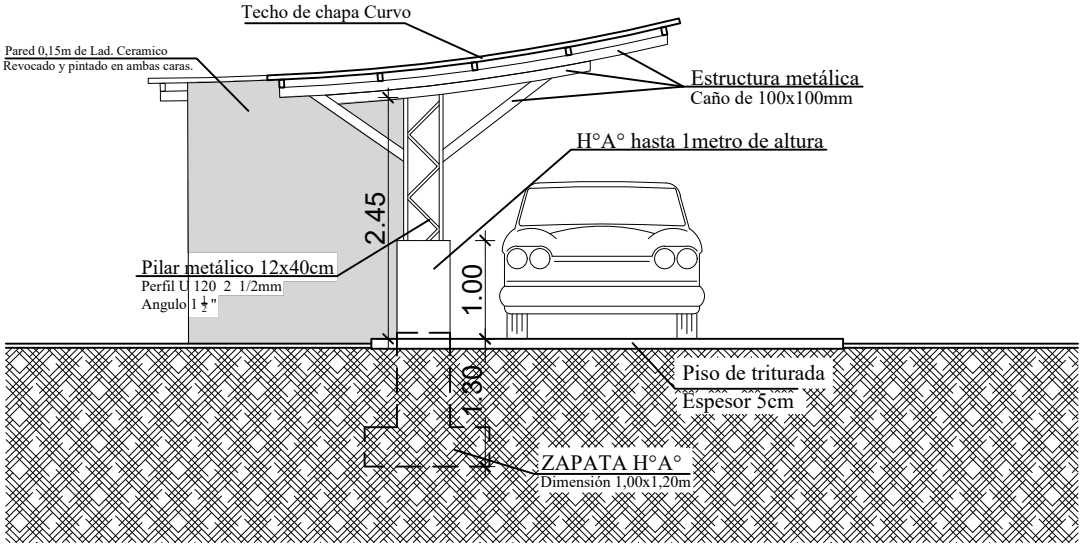PROYECTO CONSTRUCCIÓN DE PARADA