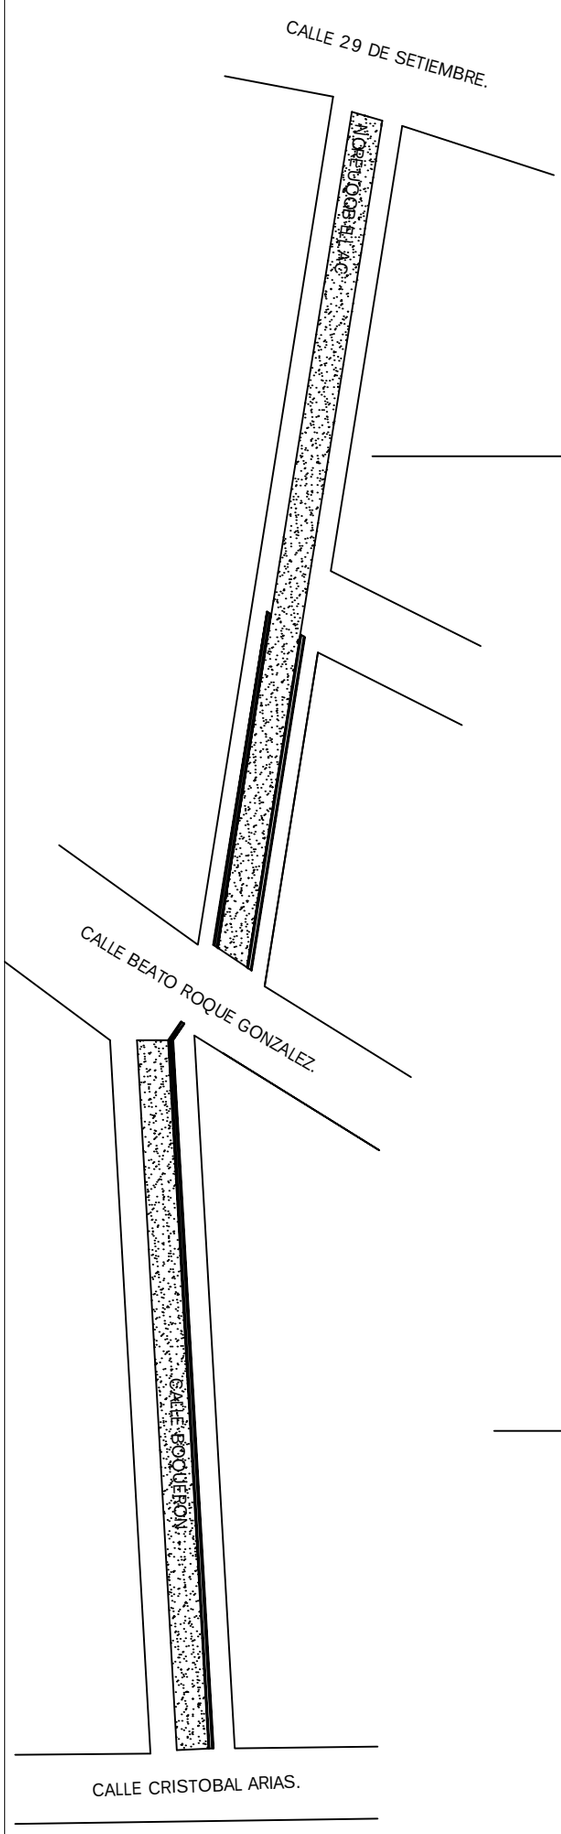

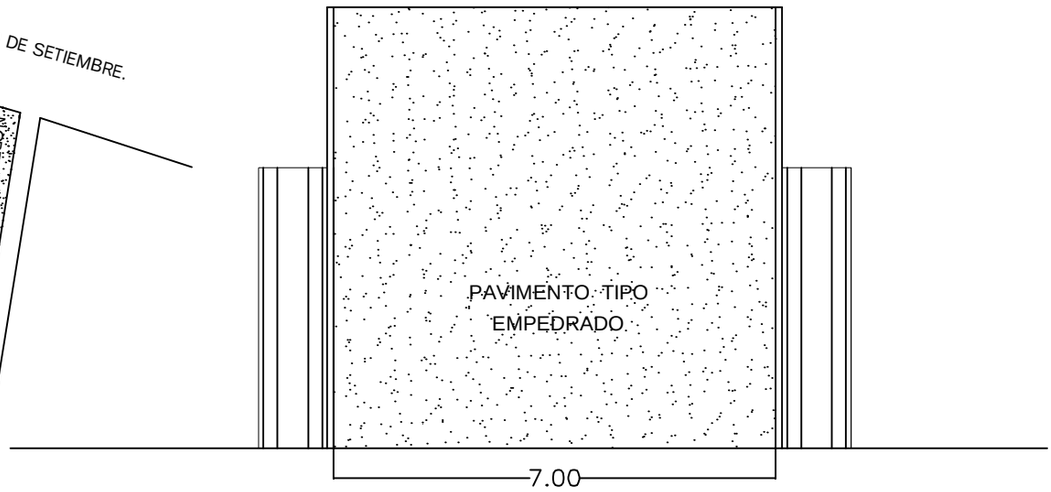

PLANTA ARQUITECTONICA

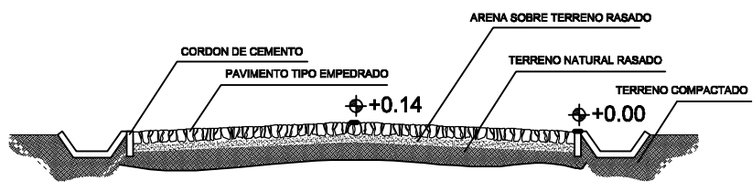

CORTE TRANSVERSAL

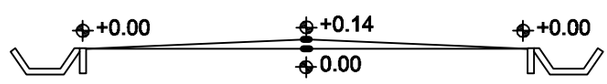

ESQUEMA DE CORTE

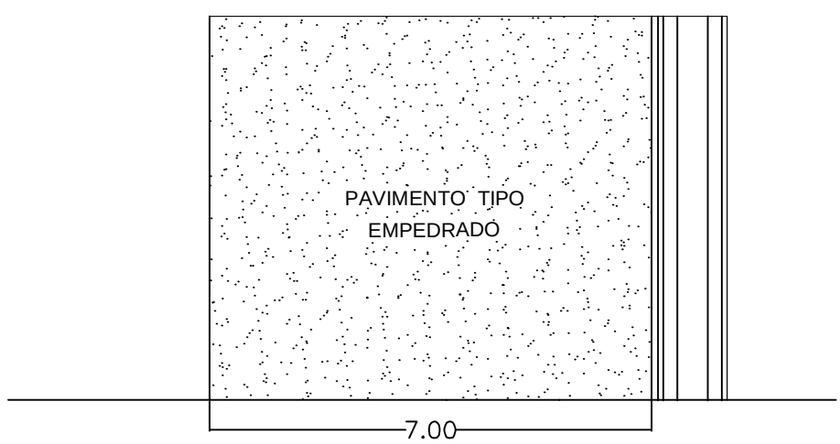

PLANTA ARQUITECTONICA

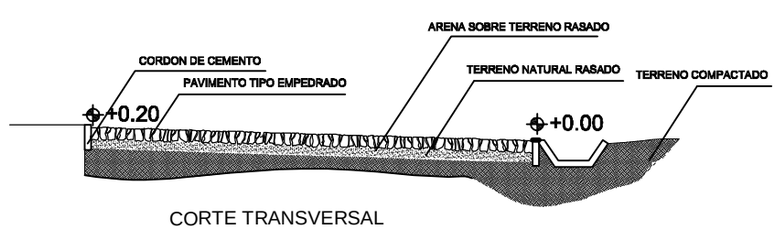

CORTE TRANSVERSAL

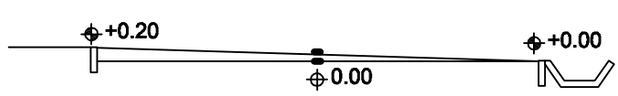

ESQUEMA DE CORTE

PROYECTO: CONSTRUCCIÓN DE EMPEDRADO	
PROPIETARIO: MUNICIPALIDAD DE YAGUARÓN	UBICACION: CALLE BOQUERON ENTRE 29 DE SETIEMBRE Y CRISTOBAL ARIAS
PROFESIONAL: ARQ. VICTOR MANUEL PANIAGUA	SUP. A CONSTRUIR: 2.380 M2
	PROFESIONAL