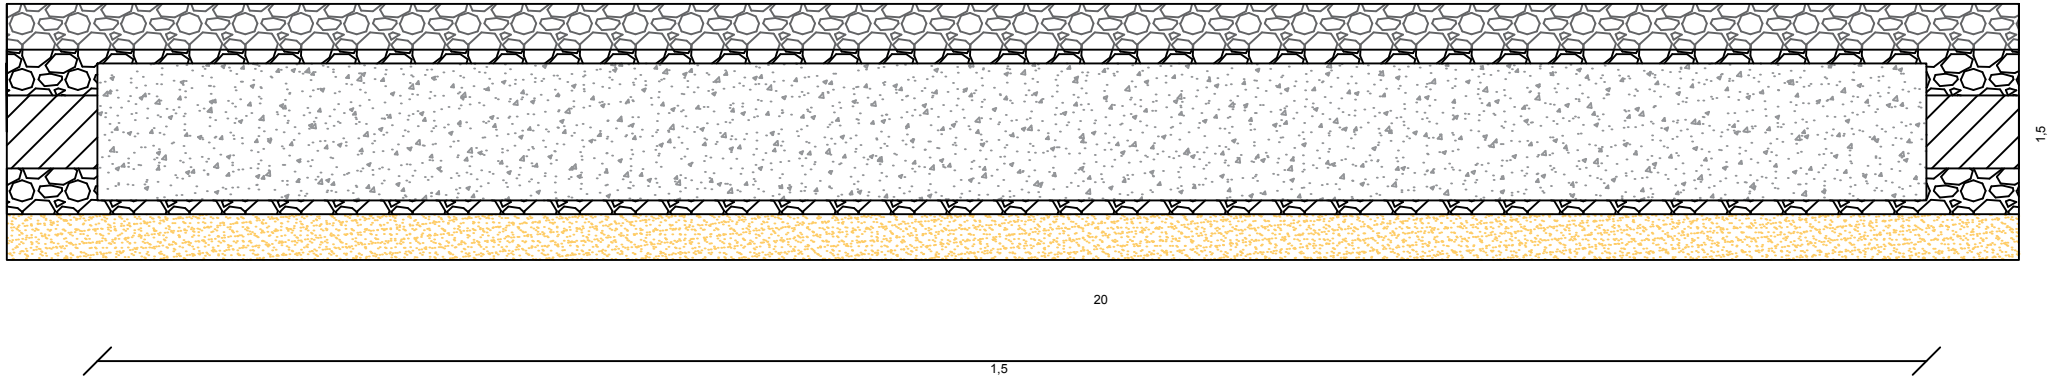

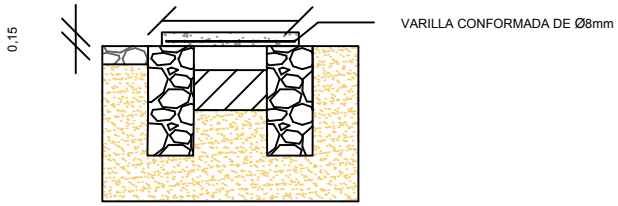

MUNICIPALIDAD DE GENERAL AQUINO

CONSTRUCCIÓN DE LOSA DE HORMIGON ARMADO SOBRE MUROS
DE PIEDRA BRUTA COLOCADA EN LATERALES DE PAVIMENTO
TIPO EMPEDRADO EN LA CIUDAD DE GRL. AQUINO
SECCIONES TIPO - MUROS DE PIEDRA BRUTA COLOCADA

PROYECTADO:	REVISADO:	APROBADO:	JULIO 2017
FECHA:	FECHA:	FECHA:	LÁMINA A1