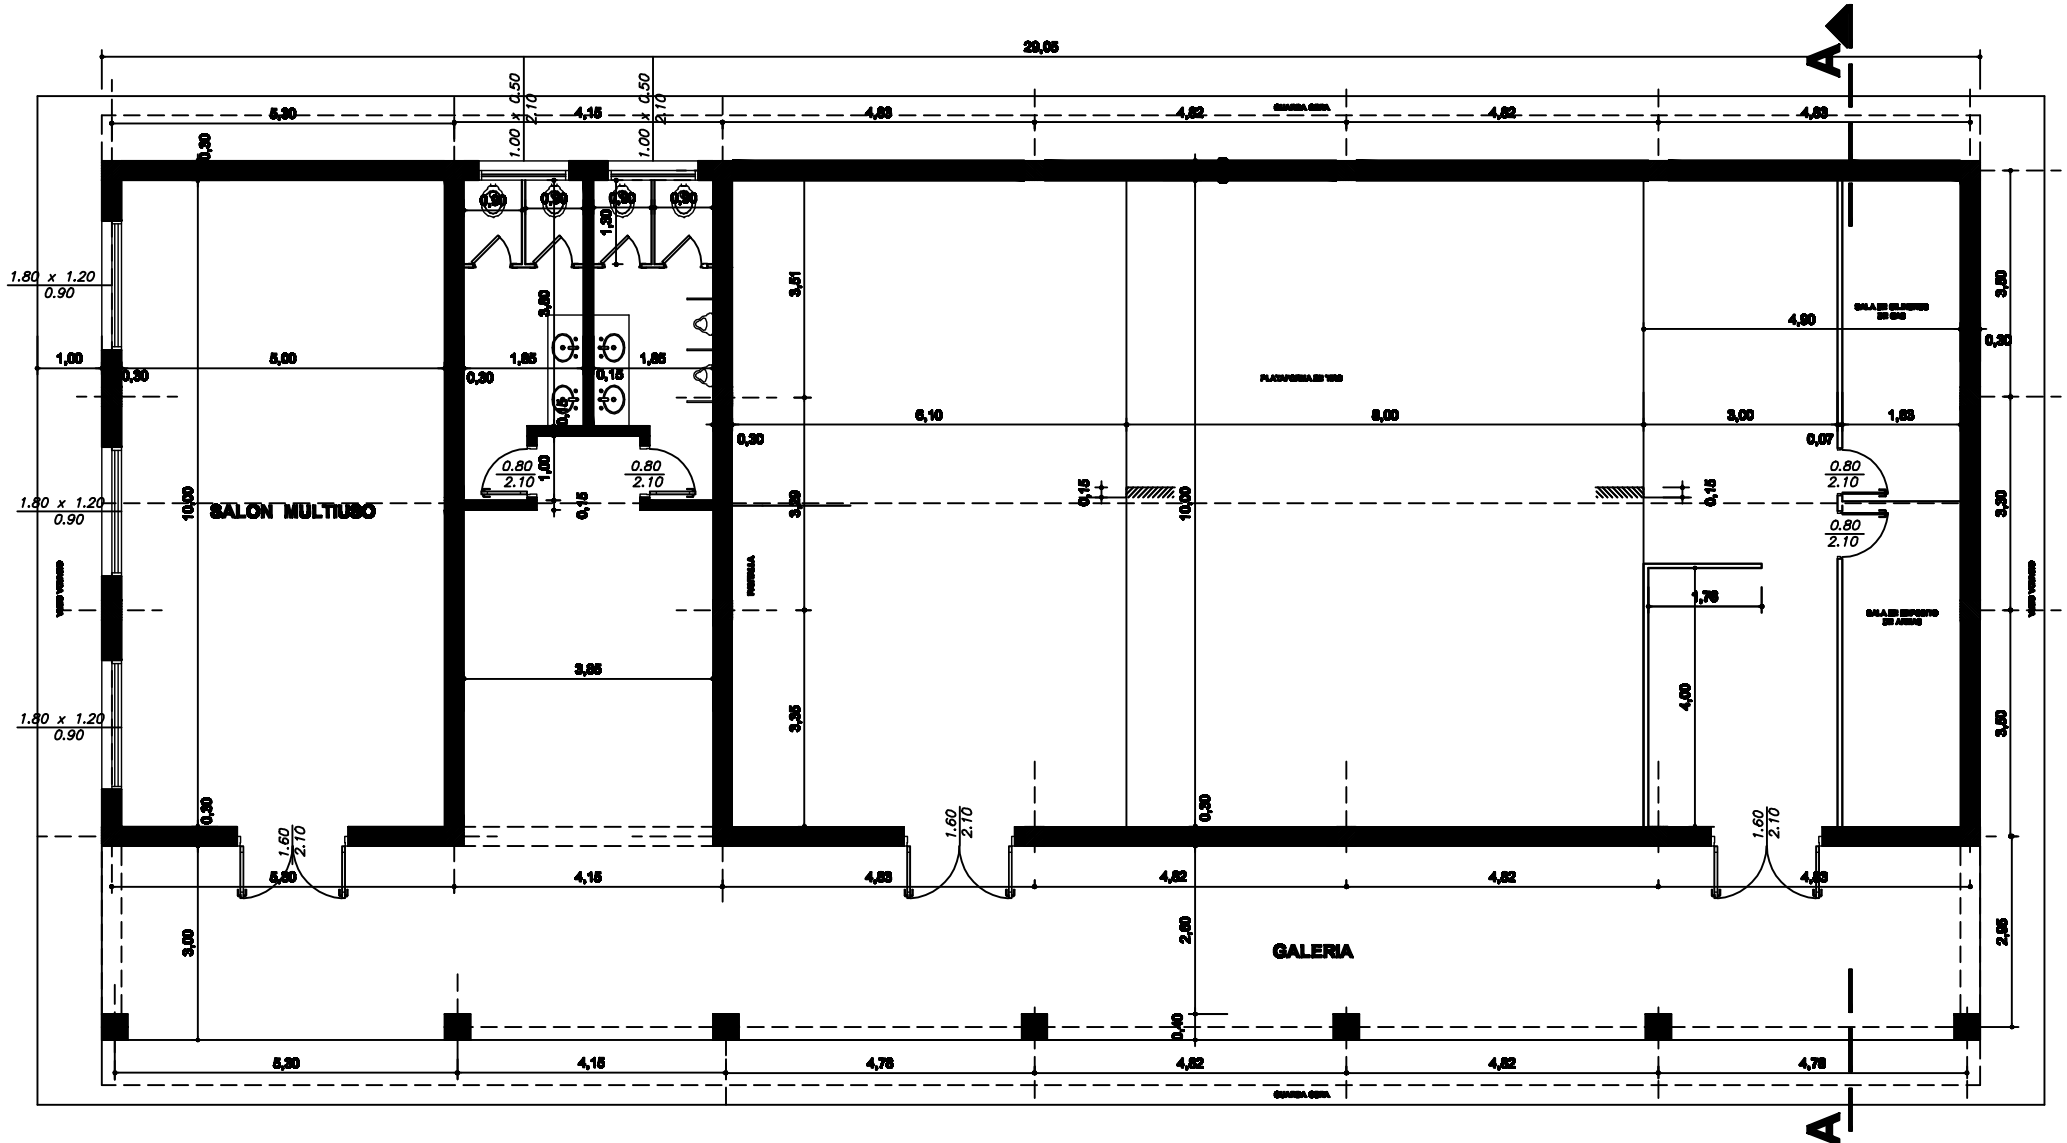

PLANTA ACOTADA