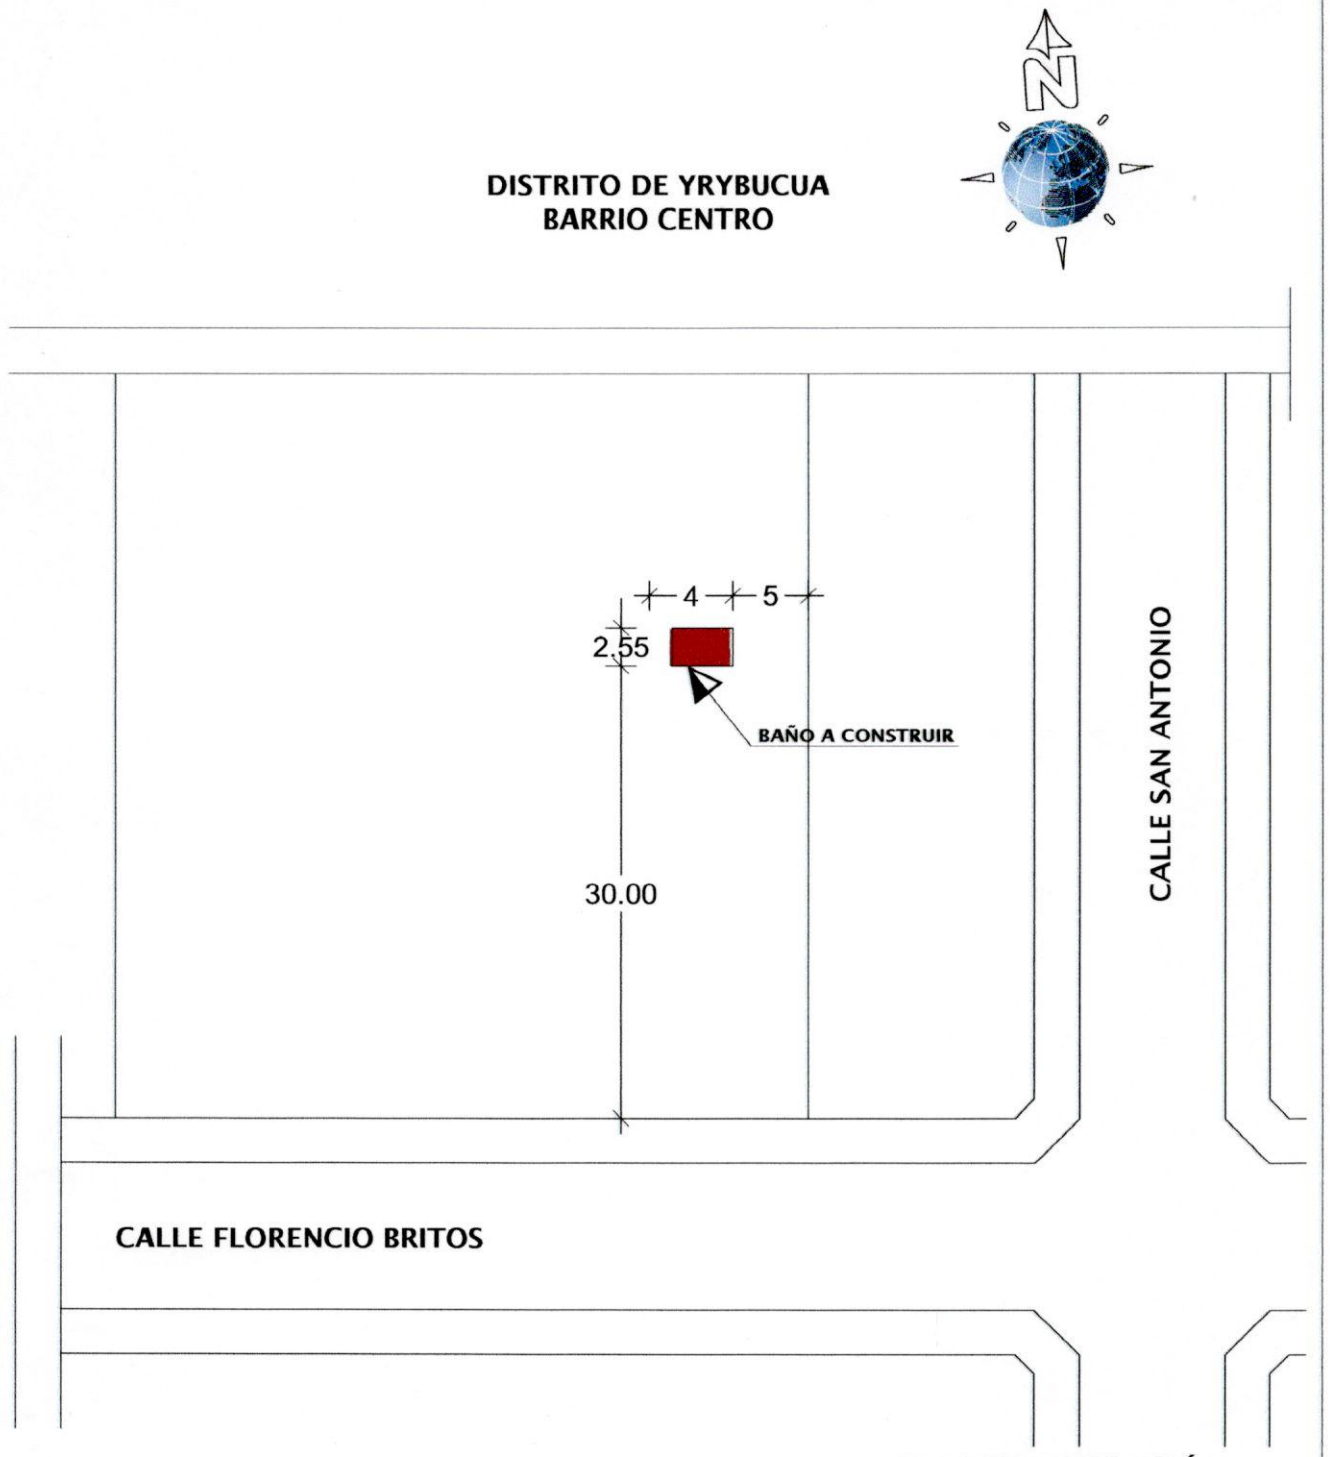

PLANTA UBICACIÓN
ESC. : 1:500

MUNICIPALIDAD DE YRYBUCUA
SAN PEDRO-PARAGUAY

PROYECTO DE CONSTRUCCIÓN DE BAÑO DE 2,55m. X 4,00m. TECHO DE TEJAS.
UBICACIÓN: BARRIO CENTRO - DISTRITO DE YRYBUCUA.

Luis Alberto Fernández Portillo
Arquitecto
Reg. M.O.P.C. Nº 3.193

Google Maps -24.475645, -56.087491 Coordenada Google Maps

Imágenes © 2017 DigitalGlobe,Datos del mapa © 2017 50 m

LAFP

Luis Alberto Fernández Portillo
Arquitecto
Reg. M.O.P.C. Nº 3.193

SSHH TIPO 2.55 x 4.00
CON TECHO DE TEJAS

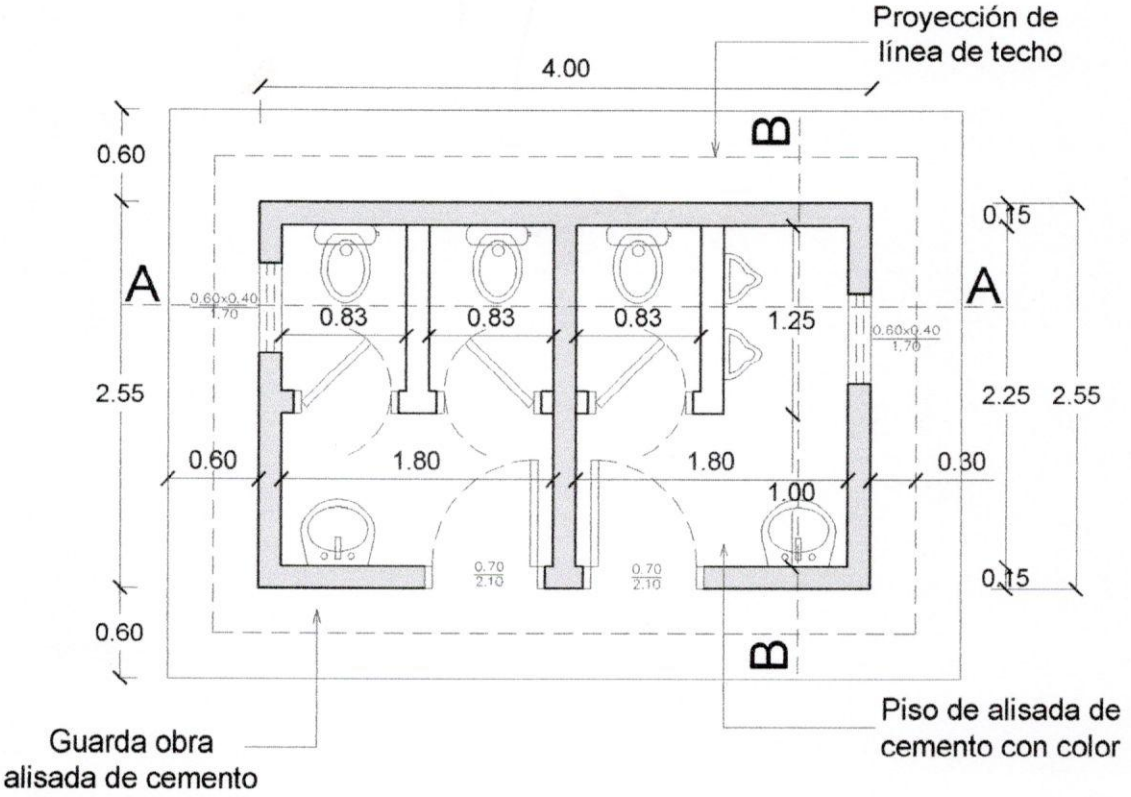

PLANTA ACOTADA

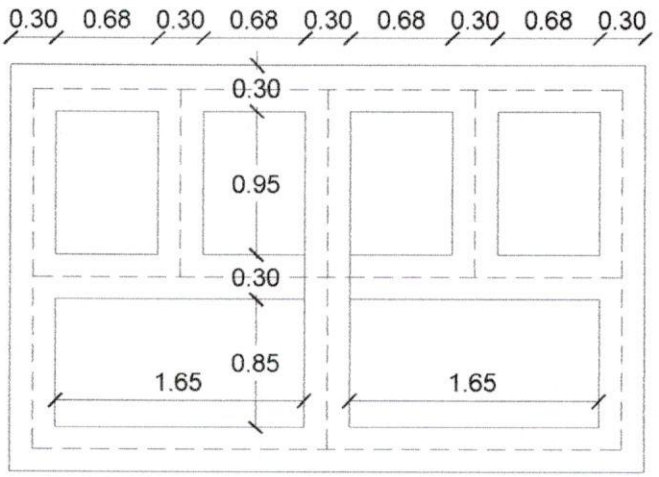

PLANTA DE CIMENTACIÓN

PROYECTO CONSTRUCCIÓN DE SSHH TIPO 2.55x4.00	Luis Alberto Fernández Portillo Arquitecto Reg. M.O.P.C. Nº 2.193
DISTRITO DE YRYBUCUÁ	
PLANTA ACOTADA - PLANTA DE CIMIENTACION -ESC.: 1:50	

Proyección de viga cadena
para apoyo de tirante

Proyección de viga cadena
para apoyo de tirante

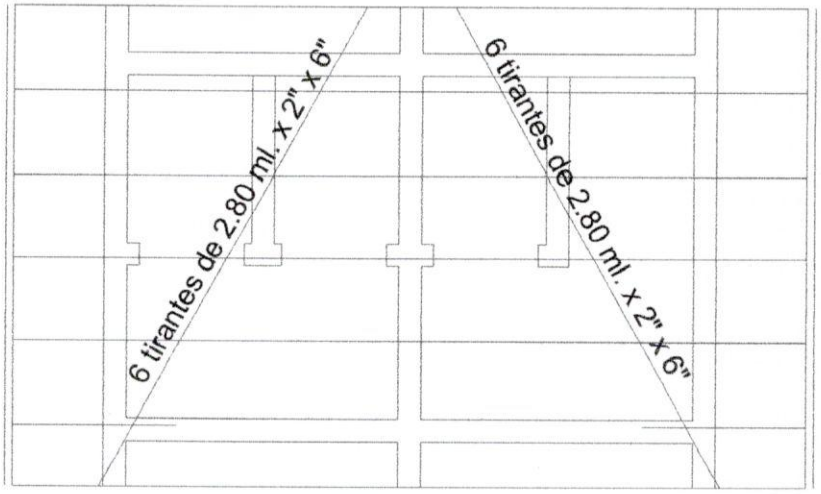

2 Tirantes de
2" x 6" x 1.30m.

Proyección de viga cadena
para apoyo de tirante

PLANTA DE TECHO

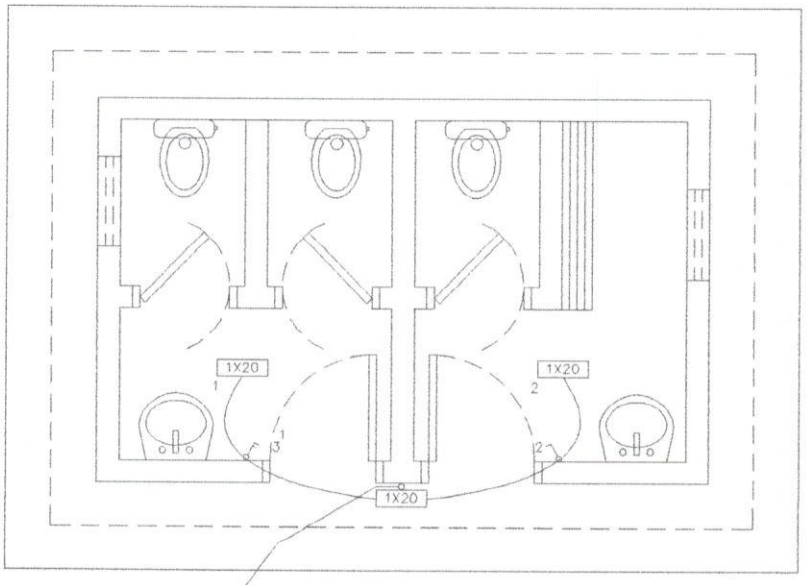

Al tablero
General.

INSTALACIÓN ELÉCTRICA

PROYECTO CONSTRUCCIÓN DE SSHH TIPO 2.55x4.00	Luis Alberto Fernández Portillo Arquitecto Reg. M.O.P.C. Nº 3.193
DISTRITO DE YRYBUCUÁ	
PLANTA DE TECHO - INSTALACIÓN ELÉCTRICA -ESC.: 1:50	

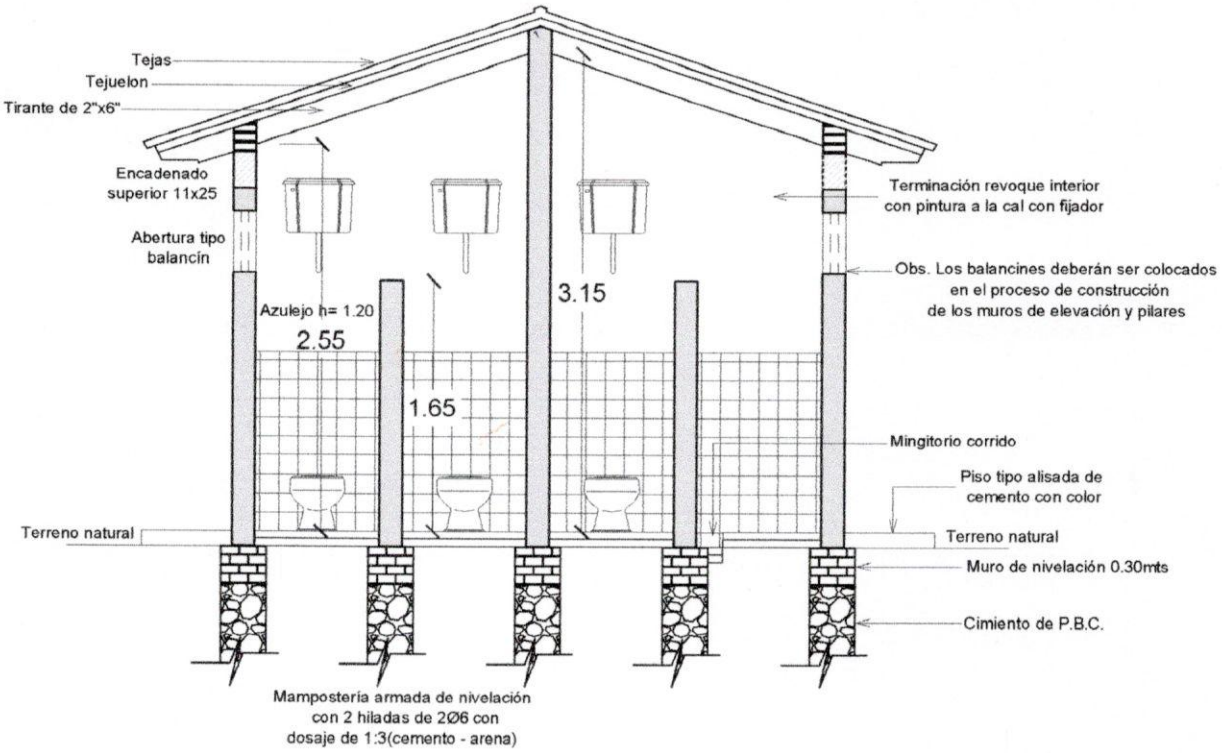

CORTE A - A

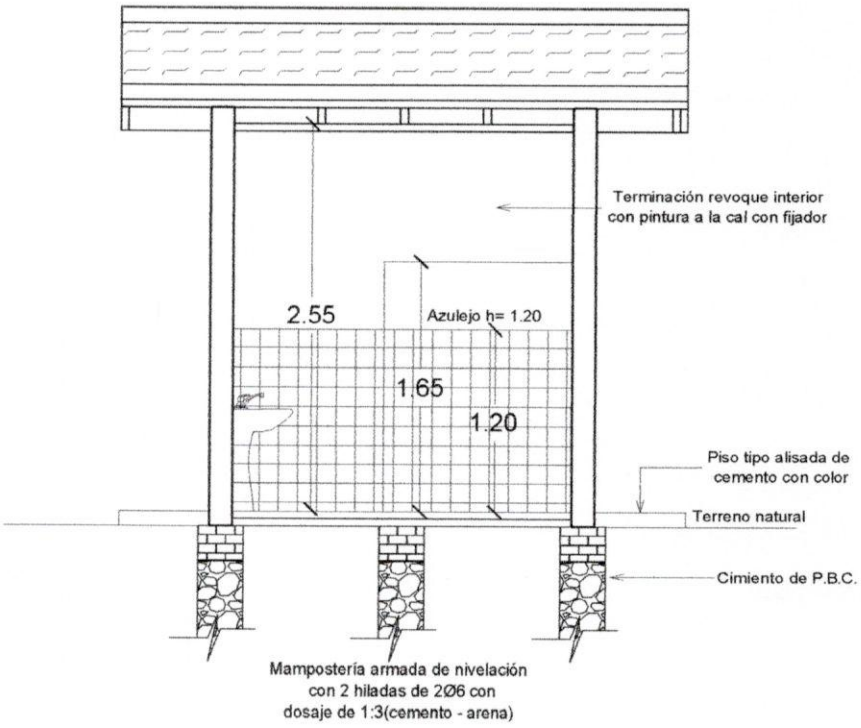

CORTE B - B

PROYECTO CONSTRUCCIÓN DE SSHH TIPO 2.55x4.00

DISTRITO DE YRYBUCUÁ

PLANTA DE TECHO - INSTALACIÓN ELÉCTRICA -ESC.: 1:50

Luis Alberto Fernández Portillo
Arquitecto
Reg. M.O.P.C. Nº 3.193

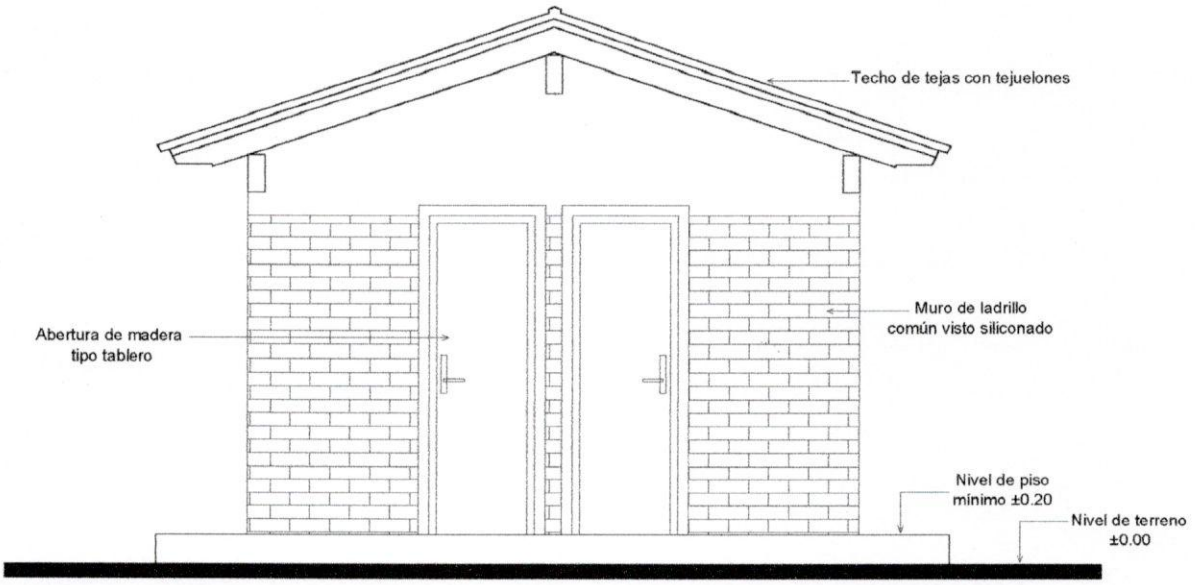

FACHADA FRONTAL

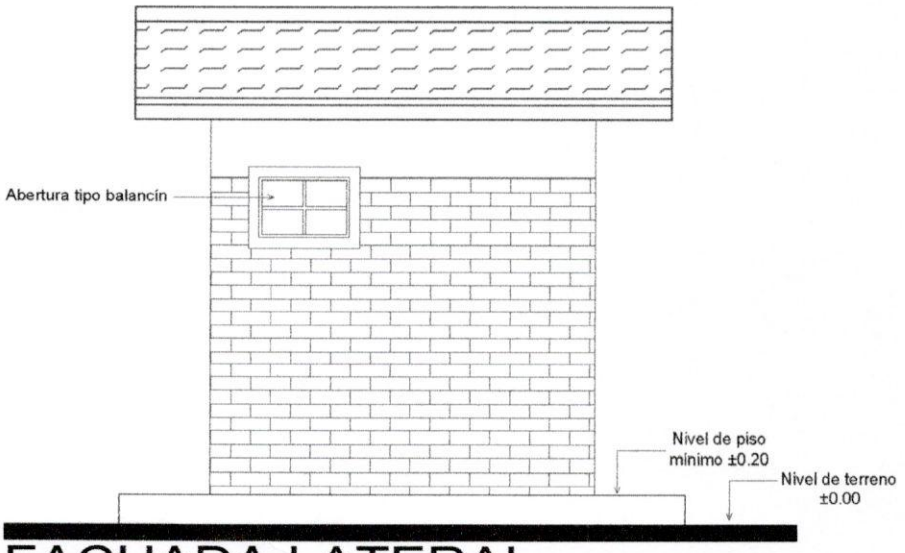

FACHADA LATERAL

PROYECTO CONSTRUCCIÓN DE SSHH TIPO 2.55x4.00

DISTRITO DE YRYBUCUÁ

FACHADA FRONTAL - FACHADA LATERAL -ESC.: 1:50

Luis Alberto Fernández Portillo
Arquitecto
Reg. M.O.P.C. N° 3.193

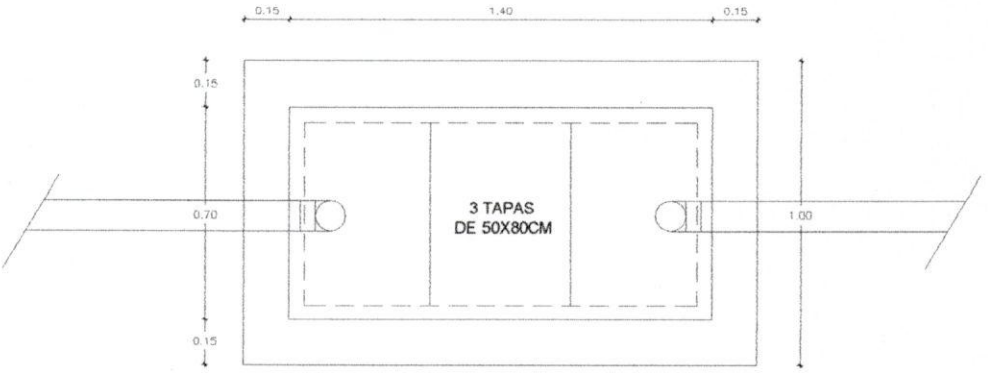

PLANTA

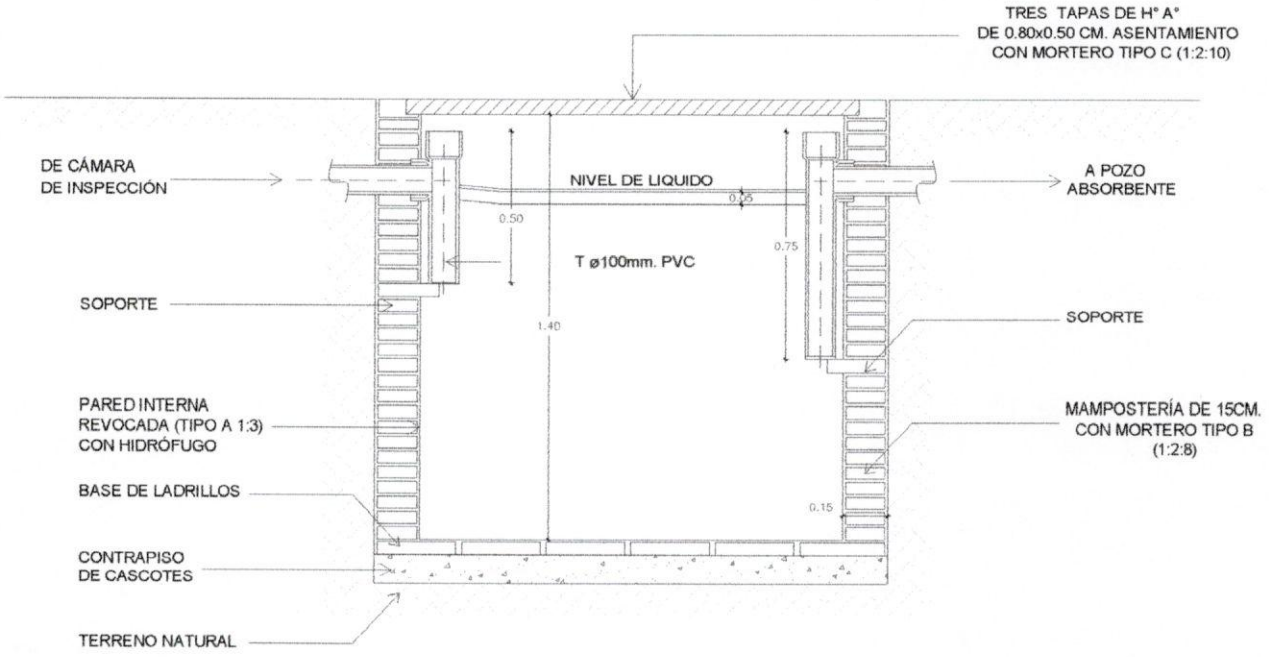

CORTE A-A"

PROYECTO CONSTRUCCIÓN DE SSHH TIPO 2.55x4.00

DISTRITO DE YRYBUCUÁ

DETALLE DE CÁMARA SÉPTICA -ESC.: 1:25

Luis Alberto Fernández Portillo
Arquitecto
Reg. M.O.P.C. Nº 3.183

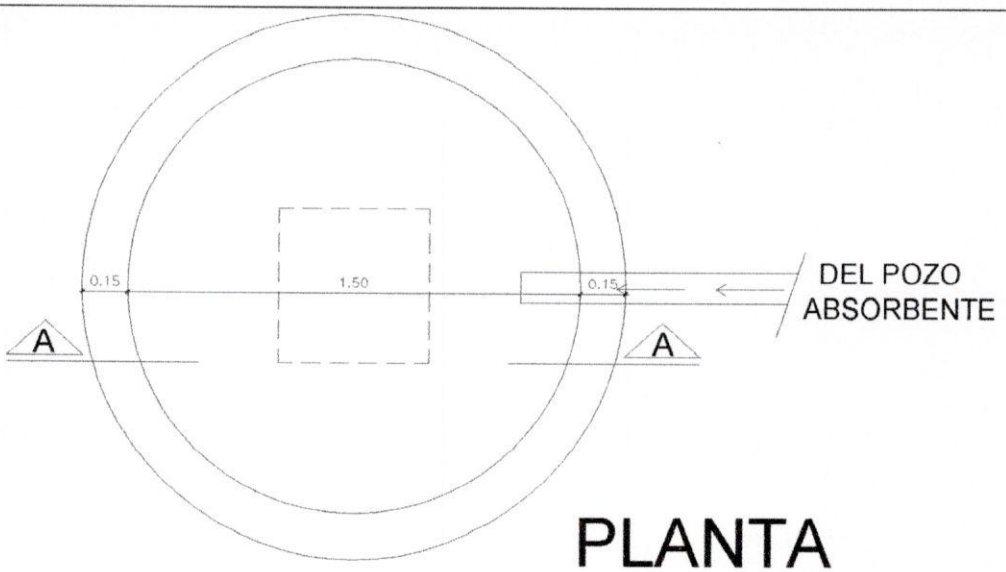

PLANTA

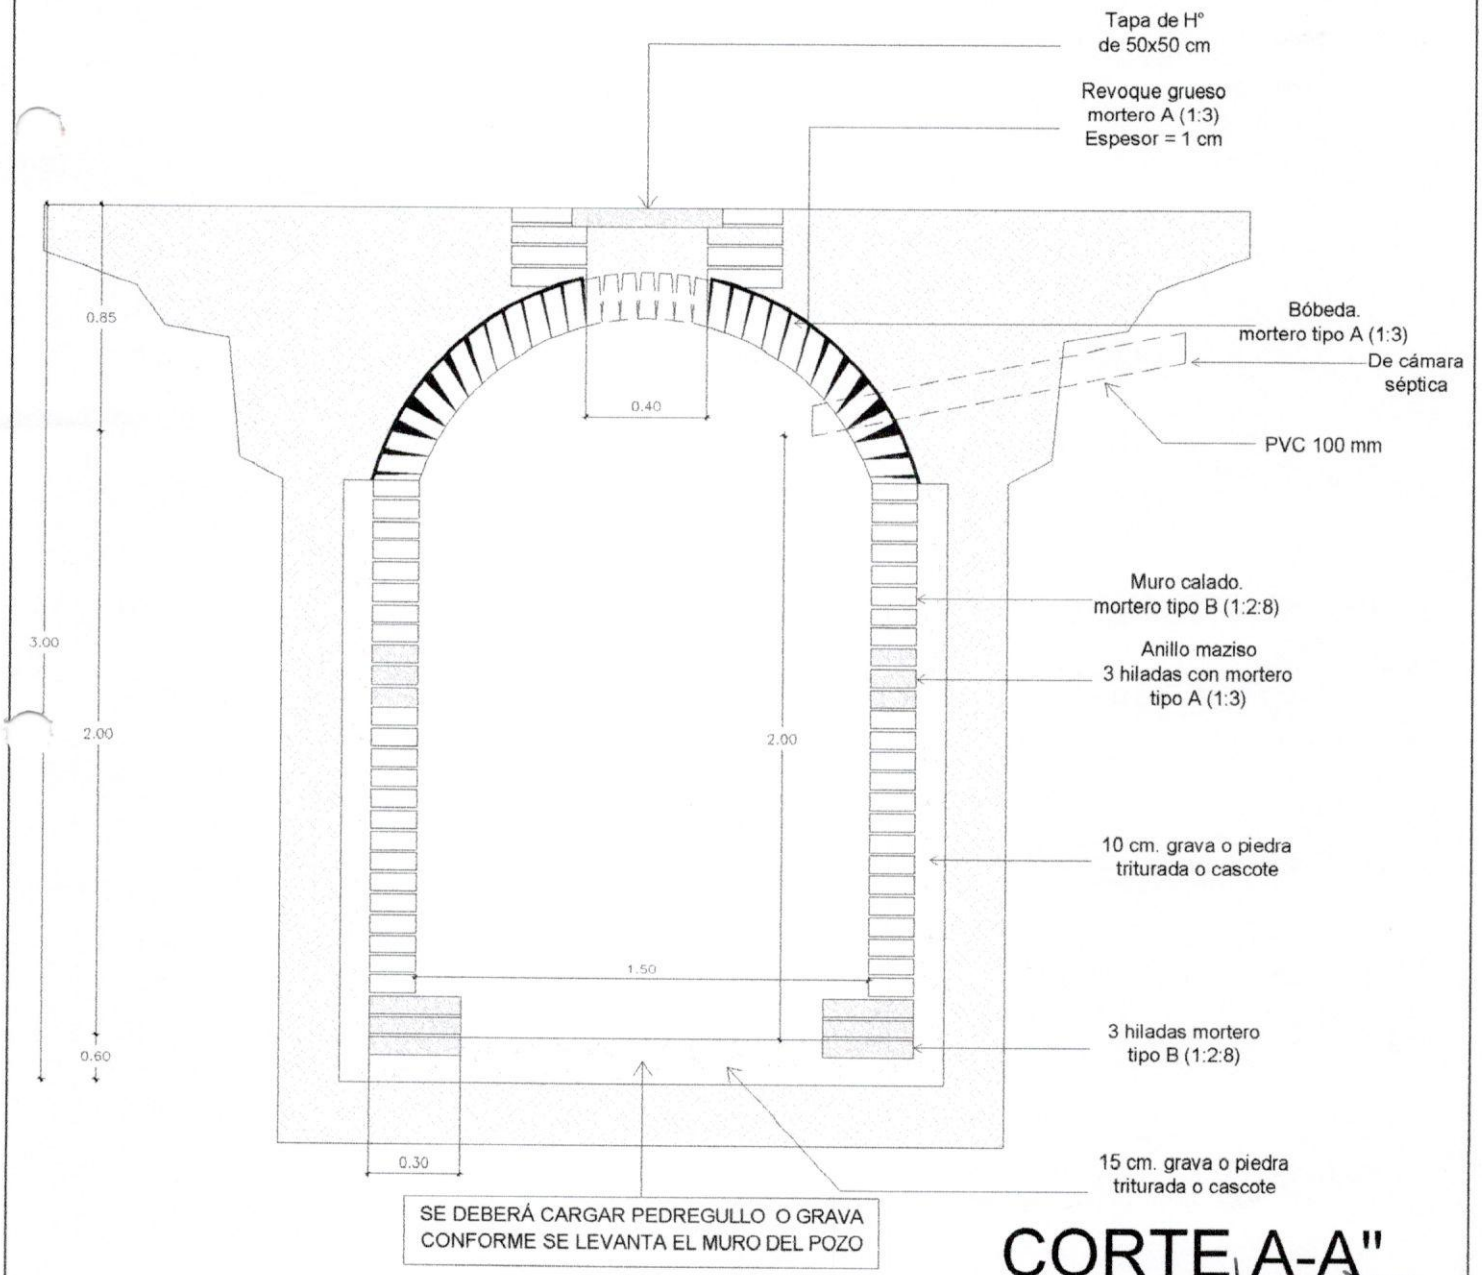

CORTE A-A"

PROYECTO CONSTRUCCIÓN DE SSHH TIPO 2.55x4.00

DISTRITO DE YRYBUCUÁ

DETALLE DE POZO ABSORBENTE ESC.: 1:25

Luis Alberto Fernández Portillo
Arquitecto
Reg. M.O.P.C. Nº 3.193