MUNICIPALIDAD DE ITAPÚA POTY

Calle 6 Agosto y San Juan Bautista Tel.: (0764) 20303: Itapúa. Paraguay

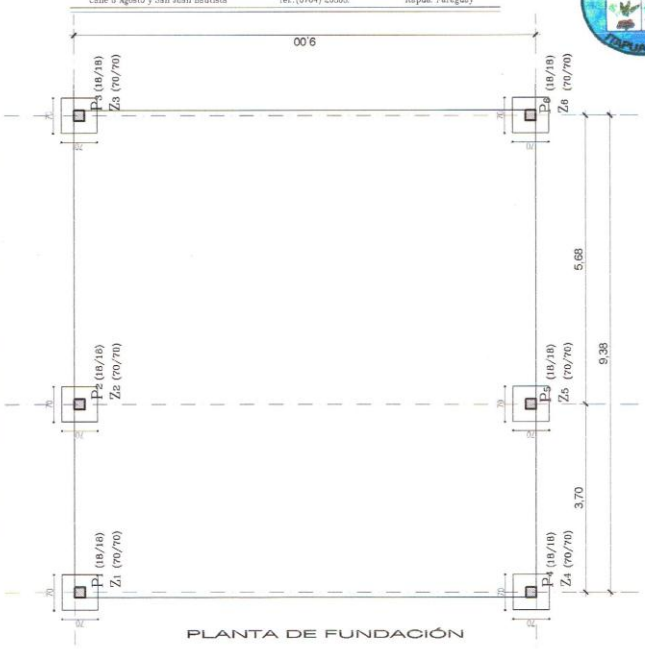

PLANTA DE FUNDACIÓN

DETALLE DE ZAPATA

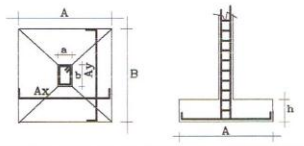

DATOS TÉCNICOS-ZAPATAS

Dosaje del Hormigón 1:3:3
fck: 150kg/cm2 (Hormigón)
fyd: 4.200kg/cm2 (Acero)

Tensión Admisible adoptada: 15t/m2
Cota Mínima de Fundación: -1,20m

CUADRO DE DIMENSIONES DE ZAPATAS

Zapatas	Tipo	Dimensiones (cm)					Armadura		COTA
		A	B	a	b	h	Ax	Ay	
Z	A	70	70	18	18	40	5ø8c/15cm	5ø8c/15cm	-1,20

INTENDENTE M.I.P.
SR. MAURO ESCALANTE

PROYECTISTA
Arq. Porfirio Vázquez .

FISCALIZACIÓN

PROYECTO: SALÓN COMUNITARIO	UBICACION: BARRIO SAN ISIDRO, ITAPÚA POTY Km 45	PROPUESTA: INTENDENCIA MUNICIPAL	LAMINA: PLANO DE FUNDACIÓN		
PROYECTISTA: Arq. Porfirio Vázquez .	ASESOR DE OBRAS: Arq. Porfirio Vázquez .	FISCALIZACIÓN:	ESCALA: 1/75	FECHA:	