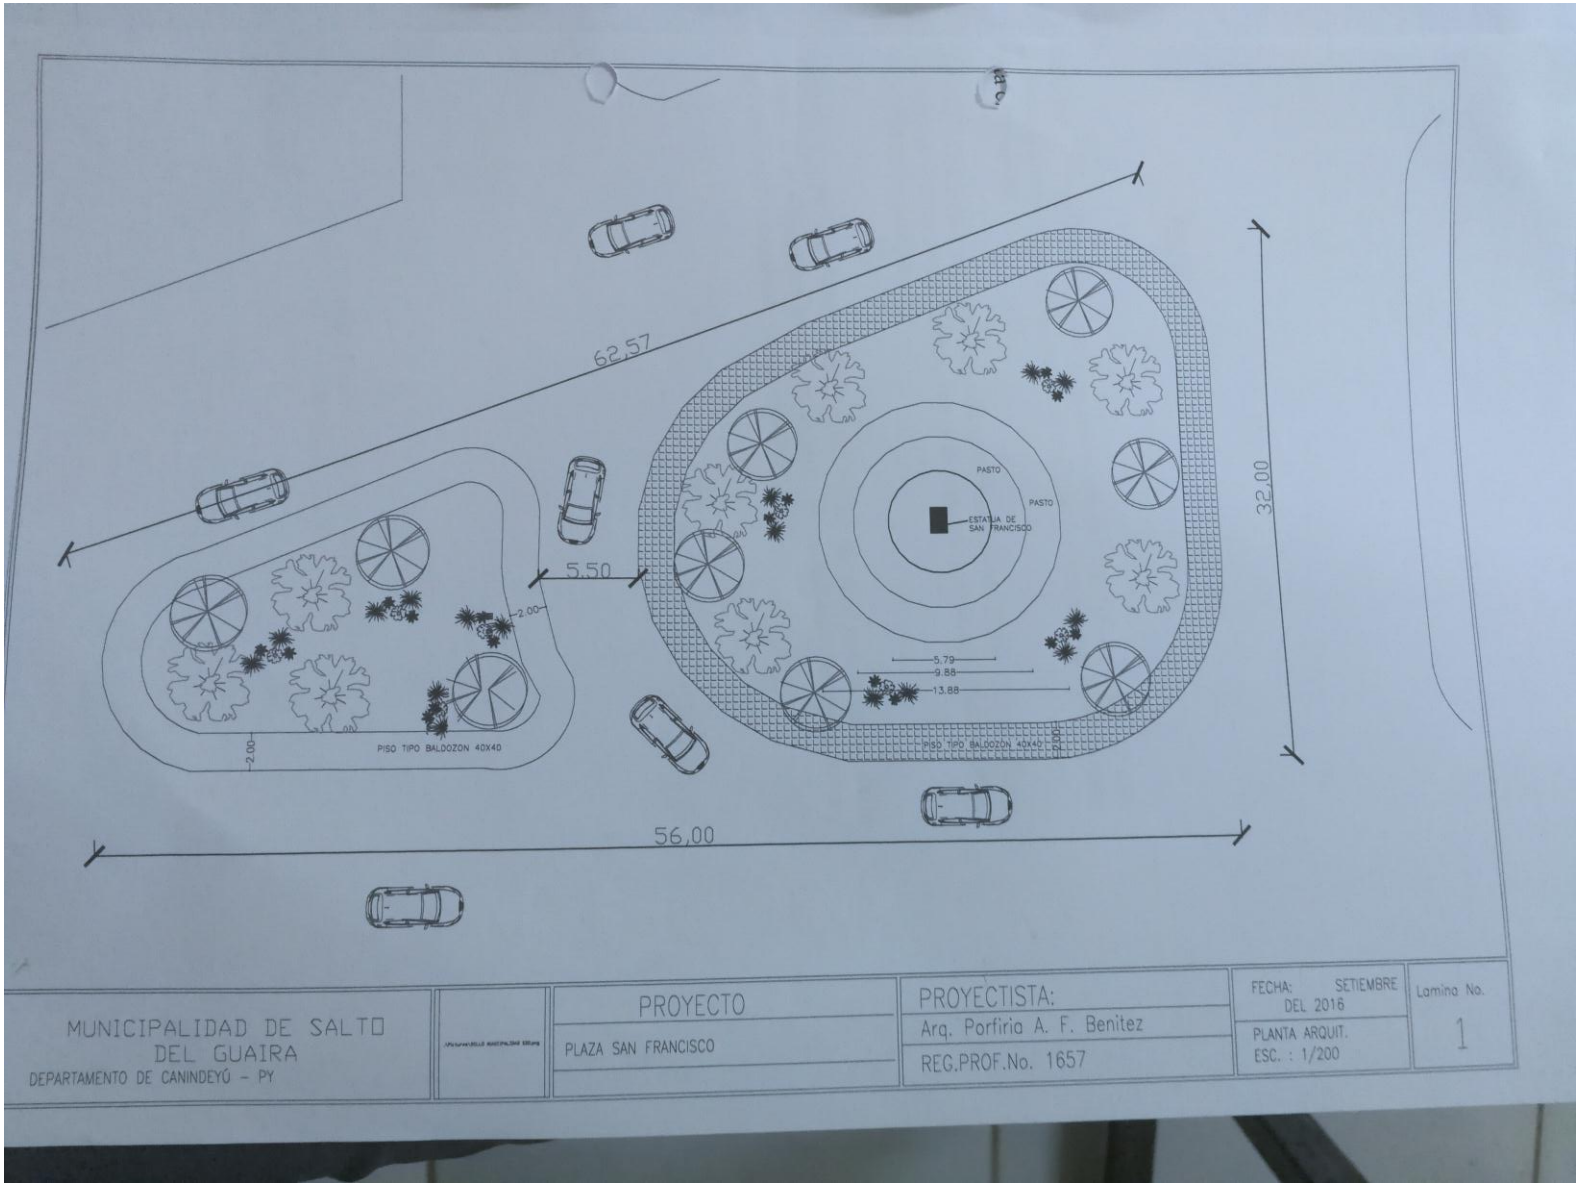

MUNICIPALIDAD DE SALTO DEL GUAIRA DEPARTAMENTO DE CANINDEYÚ - PY		PROYECTO PLAZA SAN FRANCISCO	PROYECTISTA: Arq. Porfiria A. F. Benitez REG.PROF.No. 1657	FECHA: SETIEMBRE DEL 2016 PLANTA ARQUIT. ESC. : 1/200	Lamina No. 1