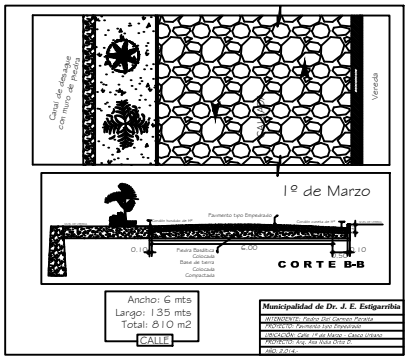
Canal de drenaje con muro de piedra
Vereda
1º de Marzo
Pavimento tipo Empedrado
Pasaje Bisáltico
Base de tierra
Colocada
Compactada
2.00
0.10
CORTE B-B
Ancho: 6 mts
Largo: 135 mts
Total: 810 m2
CALLE
Municipalidad de Dr. J. E. Estigarribia
INTERVENTOR: Mauro Del Sagrado Alcaraz
PROYECTO: Pavimento con Empedrado
UBICACIÓN: Calle 1º de Marzo - Casco Urbano
PROPIETARIO: Arq. Ana Maria Ortiz G.
AÑO: 2012

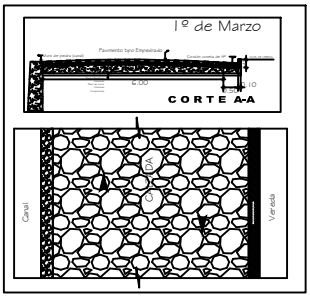
1º de Marzo
Pavimento tipo Empedrado
2.00
0.10
CORTE A-A
Canal
Vereda

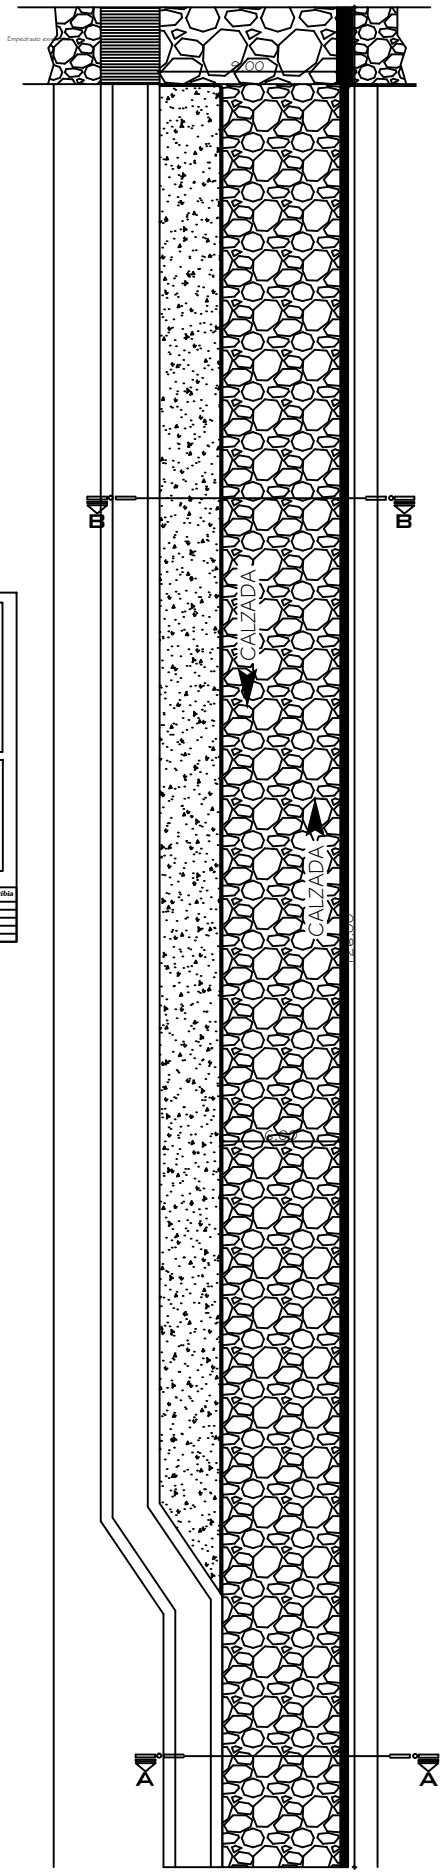
Empedrado
CALZADA
CALZADA
CALZADA
B
B
A
A