Planimetria de Empedrado

Esc.1- 200

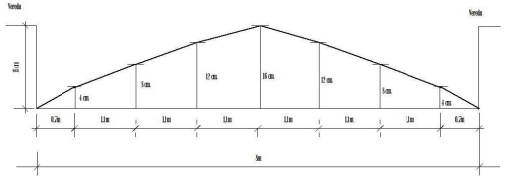

PERFIL TRANSVERSAL TIPO

ESCALA VERTICAL_____1/5.-

ESCALA HORIZONTAL____.1/50.-

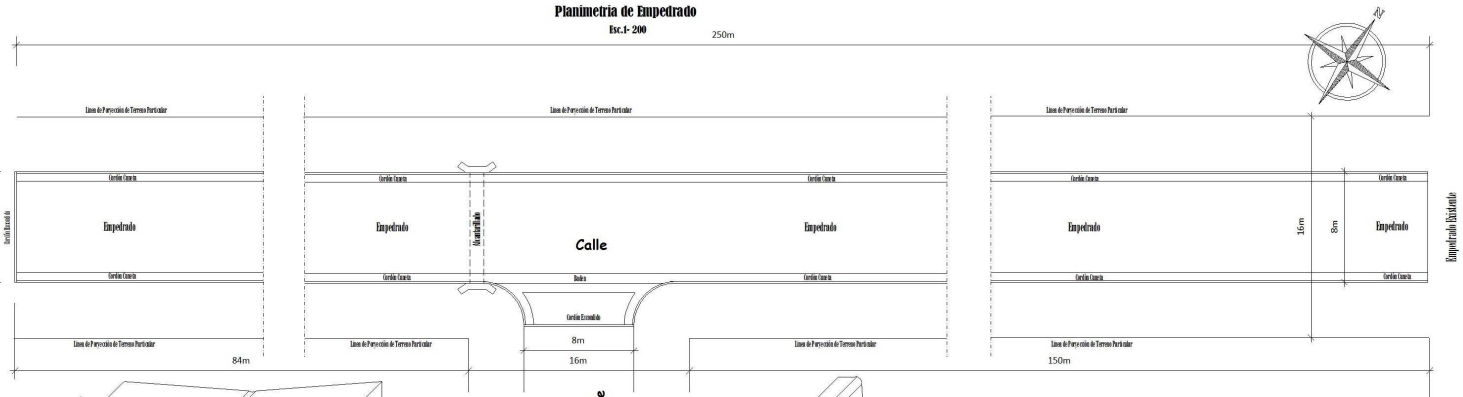

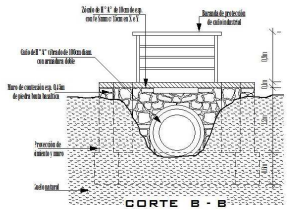

CORTE B - B

Esc. 1/50

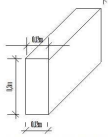

DETALLE CORDON ESCONDIDO DE HORMIGON

Esc. 1 - 15

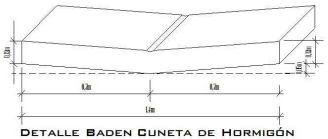

DETALLE BADEN CUNETA DE HORMIGÓN

Esc. 1 - 15

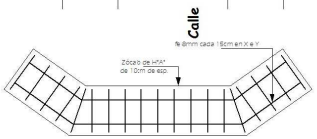

DETALLE DE ARMADURA DE ZOCALO DE H°A°

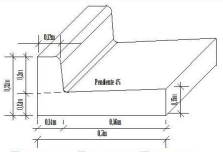

DETALLE CORDON CUNETA DE HORMIGON

Esc. 1 - 15

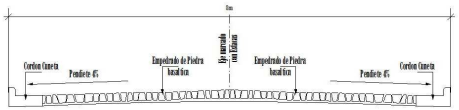

SECCION TRANSVERSAL TIPO

Esc. 1/50

Observación : Todas las Medidas se verificarán en obra.

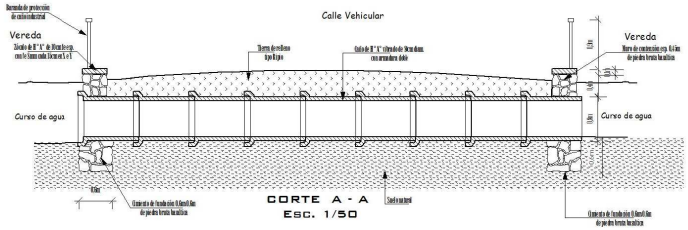

CORTE A - A

Esc. 1/50

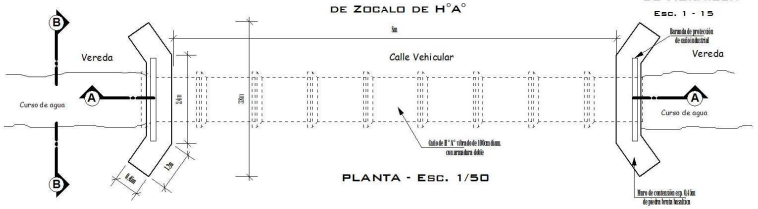

PLANTA - Esc. 1/50

Municipalidad de San Juan del Paraná

Construcción de Empedrado en el Barrio Campos Verdes

LAMINA : Planimetria - Detalle de Cordón - Badén - Perfil Transversal

DIRECCION : Barrio Campos Verdes de San Juan del Parana

PROYECTISTA : Arq. Jorge Alberto Riveros

Matricula N° 1561

LAMINA N°

01

Arq. JORGE ALBERTO RIVEROS
Proyectista

Hernan E. Leporati Baez
Intendente Municipal

Marzo 2.013