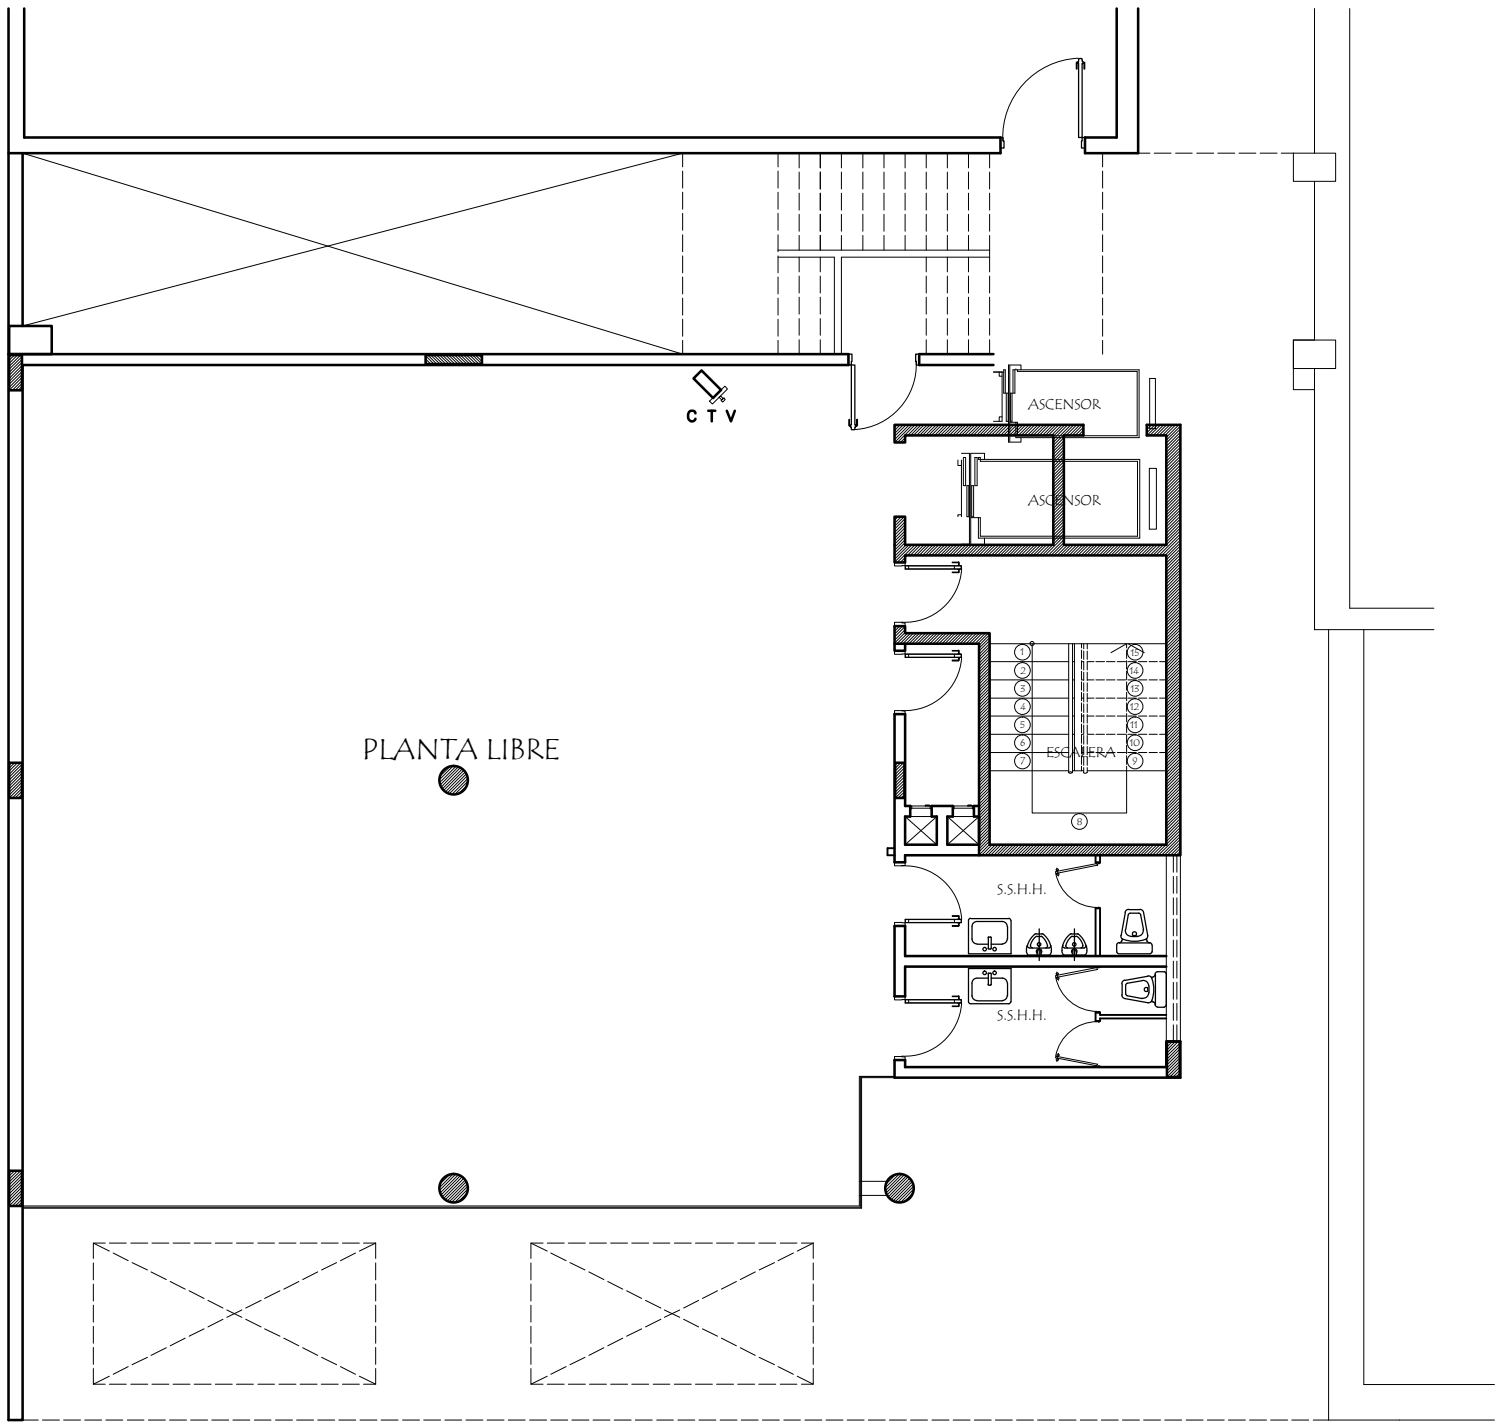

PLANTA PRIMER Y SEGUNDO PISO

REFERENCIAS	
C T V	CAMARA DE CIRCUITO CERRADO DE T.V.
	PANEL DE MONITOREO

Convenio Marco de Cooperacion Interinstitucional DINACOPA - FADA UNA

PROYECTO DE AMPLIACIÓN DE LA SEDE DEL CORREO: BLOQUE ADMINISTRATIVO, DINACOPA

Noviembre 2011 Eléctrica N° Lamina:49