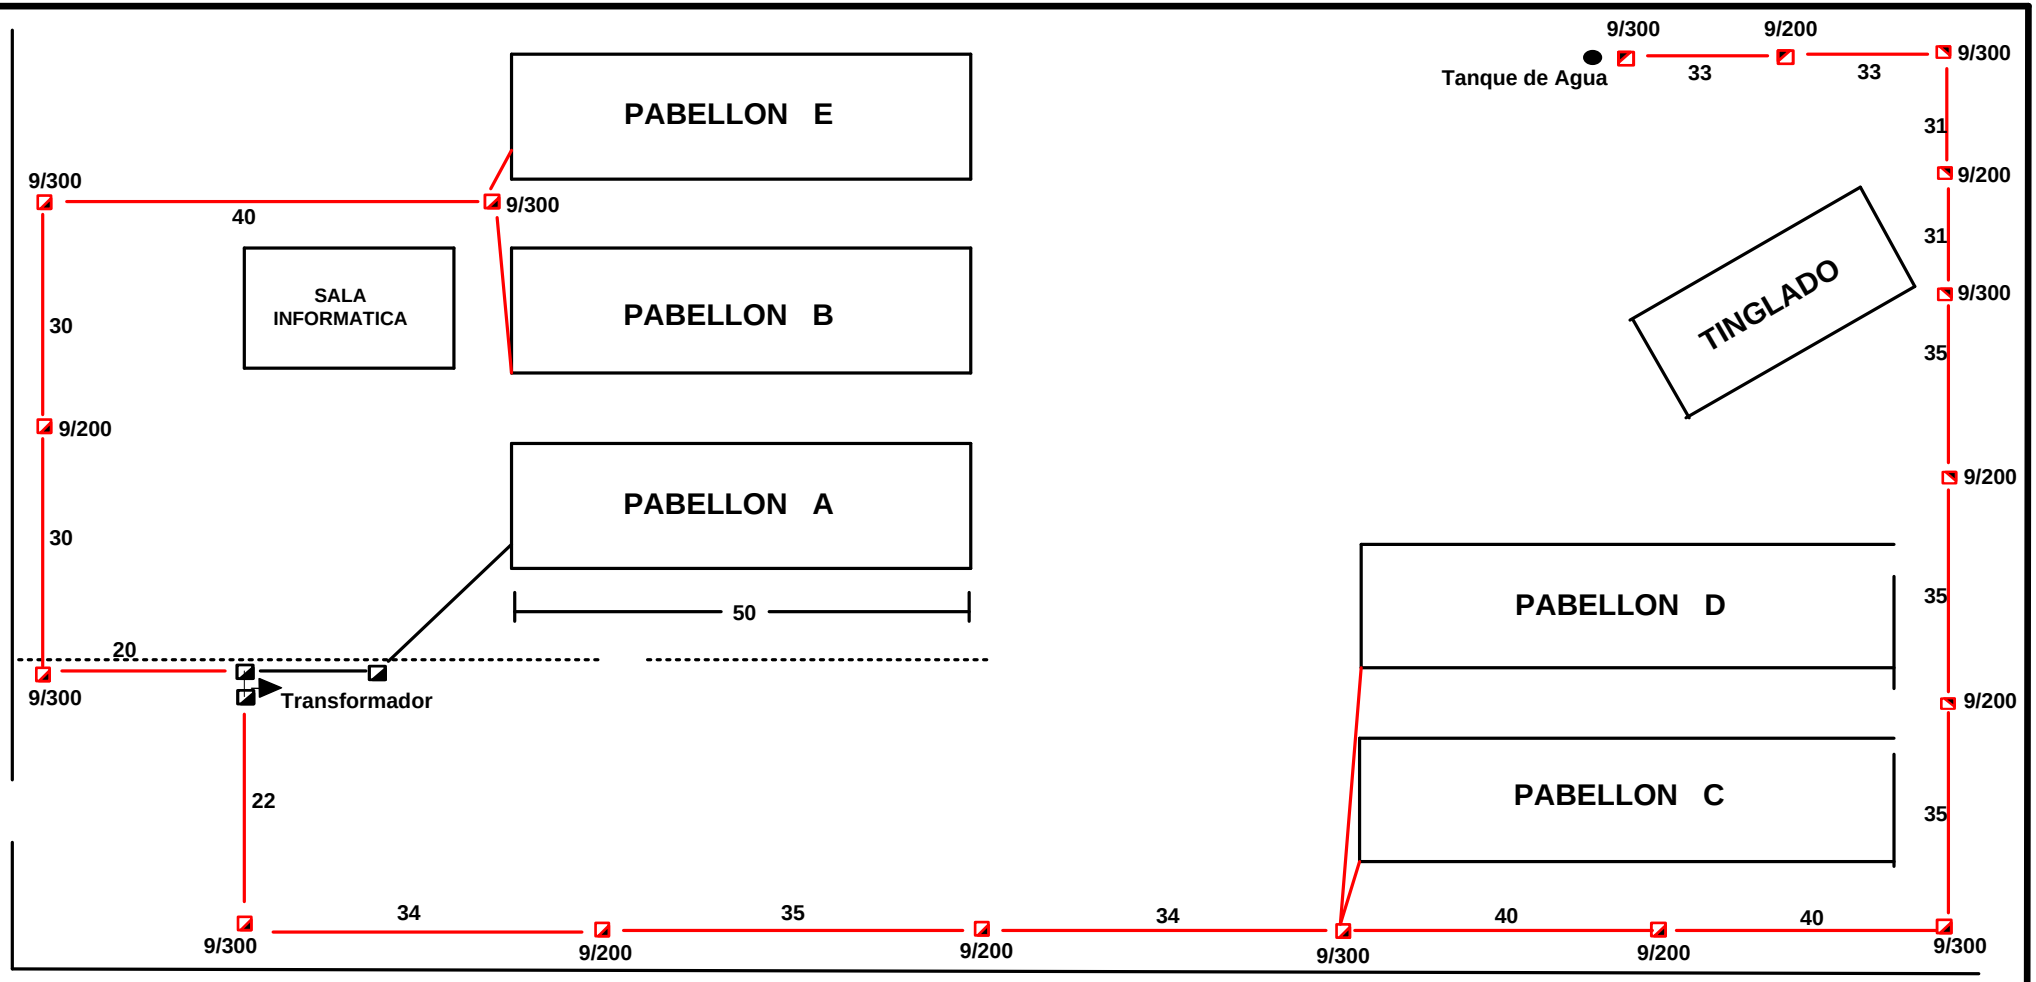

DIVISIÓN DE ADMINISTRACION Y SUPERVISION DE OBRAS DE DISTRIBUCION

Proyecto Ampliación de Línea Eléctrica Trifásica en Baja Tensión

OBRA POR TERCEROS.

Dpto:Canindeyu Distrito: Curuguaty
BARRIO: San Cayetano

CONTRATANTE: Universidad Nacional De Canindeyu

9/300

9/200

9/300

9/200

9/200

300